

## Grenseavtale

### Parter.

Eier av gnr. 151/2, Kari Gro Kårdal Andersen

Eier av gnr. 151/3 og 151/29 Kaardal AS v. Henning Stavenes

### Saken gjelder:

Avtale om grenser mellom gnr/bnr 151/2 Kari Gro Kårdal Andersen på nord og vestsiden, og gnr/bnr 151/3 og 151/29 Kaardal AS på sør og østsiden.

### Avtale:

Eier av 151/3-29 Kaardal AS og eier av 151/2 Kari Gro Kårdal Andersen er enige i at fremtidig grense skal følge plangrense i framlegg til «Detaljregulering for fritidsbustader på Gnr 151, bnr: 3, 29, 49 og 193. PlanID: 1235201210»

Dei nye koordinatene er:

Punktnr	ØST	NORD
1	384966,15	6731509,79
2	384944,74	6731430,06
3	384936,70	6731405,01
4	384936,04	6731391,63
5	384882,71	6731371,27
6	384874,66	6731387,74
7	384861,64	6731384,12
8	384826,41	6731366,37
9	384807,47	6731359,37
10	384805,46	6731353,77
11	384783,31	6731350,43
12	384726,91	6731329,83

Vedlegg:


Plankart.

Grensepunktlinje

Voss, 10,12,2013

  
Kaardal AS

  
Kari Gro Kårdal Andersen

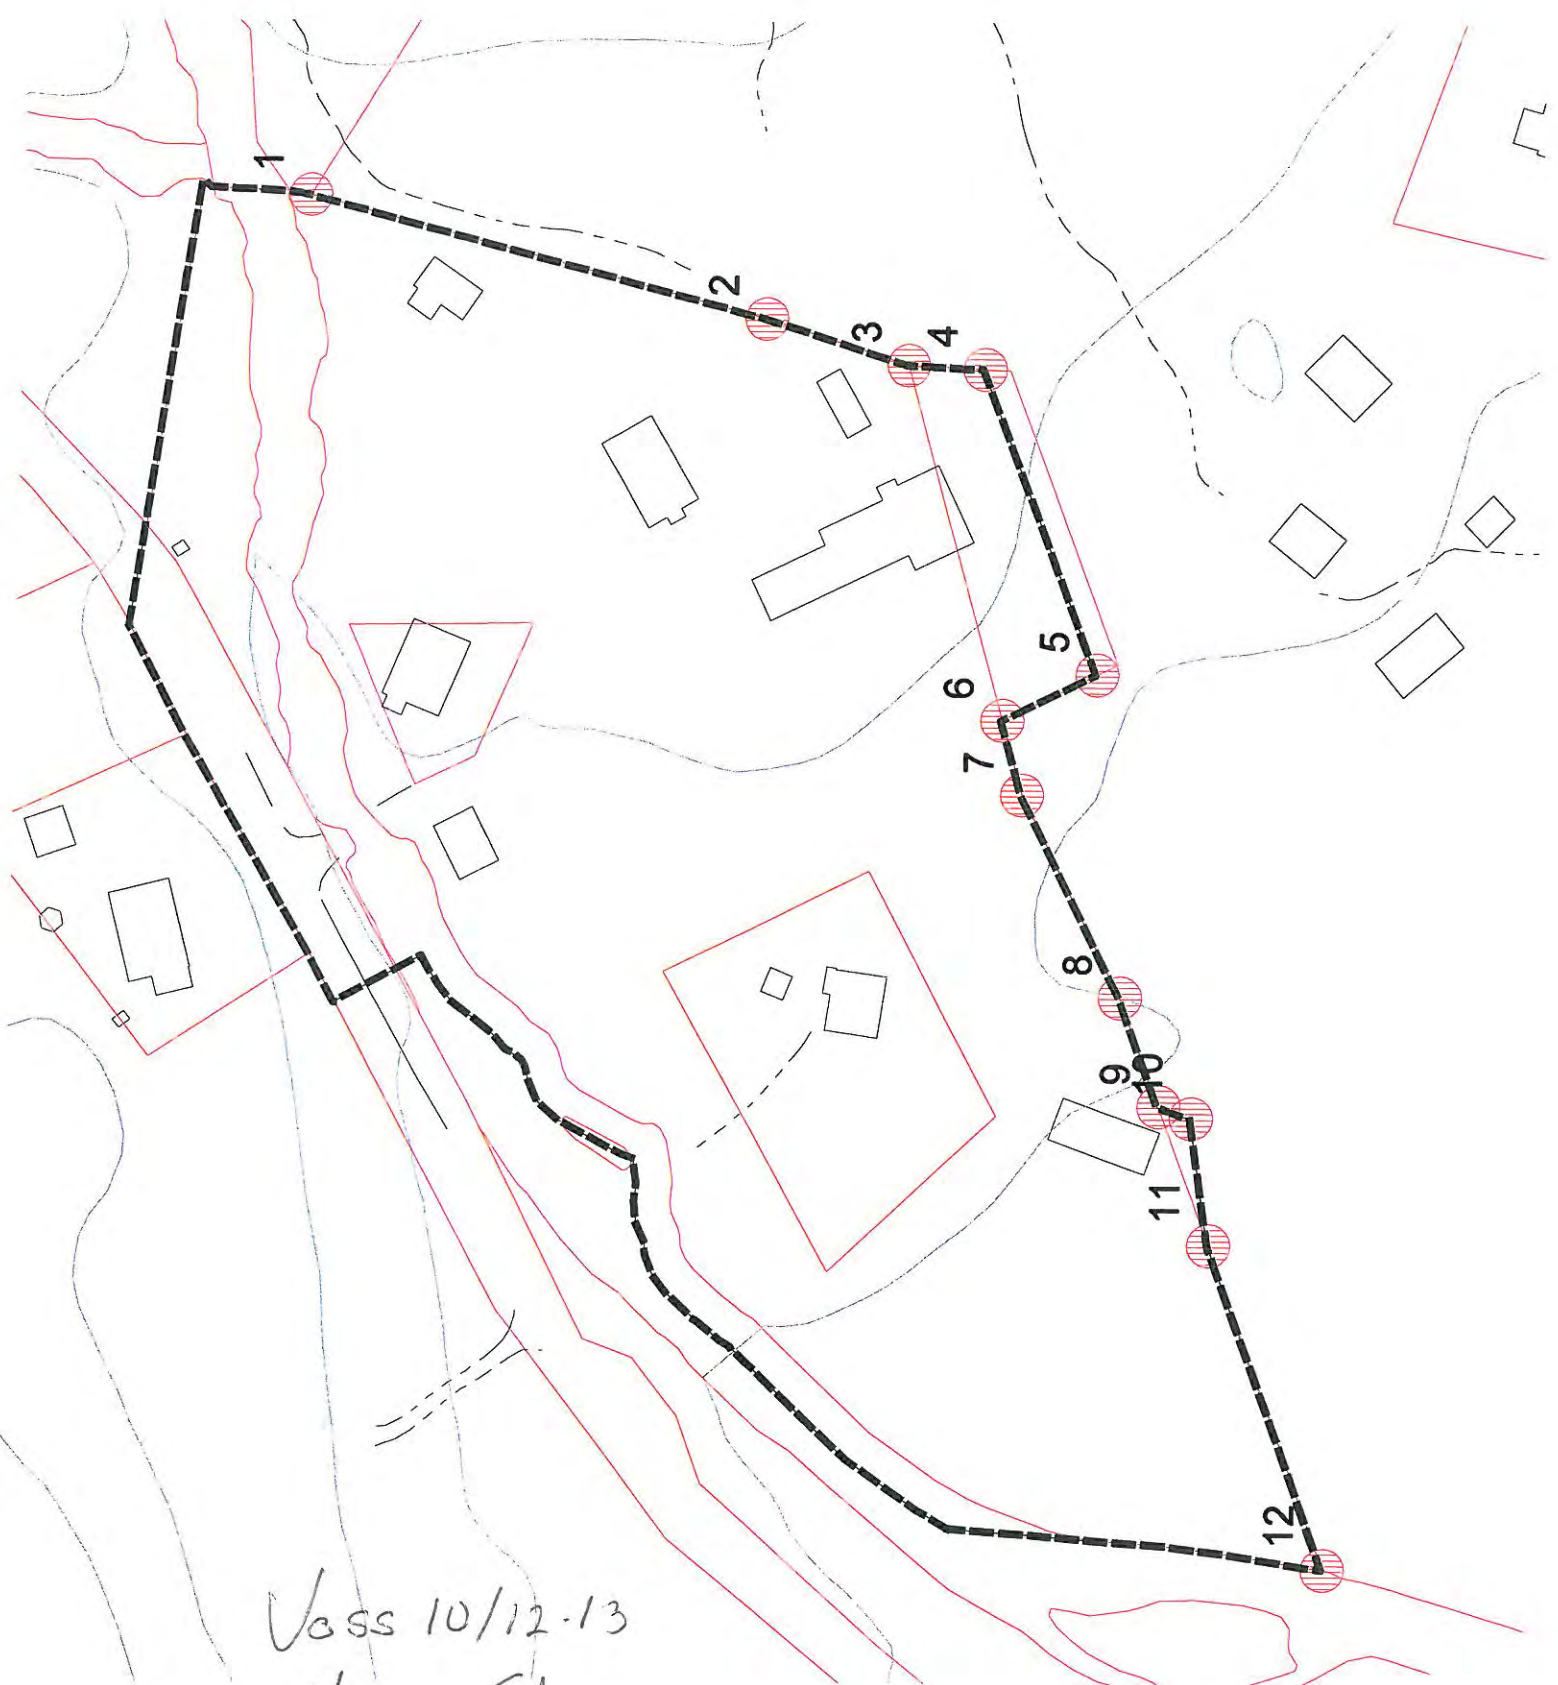

Vass 10/12-13  
Haug Stovms  
Kari Ge Kårdal Oudese

**TEKNIKKORCLARING**

Bygninger og anlegg (PBL § 12-5)

- Bualader (1110)
- Friidrettsanlegg (1120)
- Fritids- og leikemiljø (1170)
- Vass- og anleggsvannlegg (1540)
- Rekreasjonsanlegg (1550)
- Leikerplass (1610)

Semiferdigbygg og teknisk infrastruktur (PBL § 12-5)

- Knyttveg (2011)
- Annen vegoppuss - oppanlegg (2019)
- Parkeringsplasser (2050)

Leikemiljø, natur- og fridrettsmiljø og reirer (PBL § 12-5)

- Friluftsmiljø (2130)

Bak og vass av sjø og vassdrag med flyttemasse

- strømlene (PBL § 12-5)

Friluftsmiljø sjø og vassdrag (2170)

Omnyttelse (PBL § 12-6)

- Friakt (140)
- Flaumfåre (220)

Linjesymbol

- Planen si avgrensning
- Færdigleik
- Reguleringslinje
- Eigelegrens som skal opphevet
- Byggenes
- Omriss av avskilte bryg som inguler planen
- Bygg som er ferdig ferdig
- Reguleringslinje
- Reguleringslinje
- Reguleringslinje
- Skiltegrense
- Færdigleik
- Miljø- og vassdragslinje

Punktsymbol

Avskilte - lokale inn og utbygging

Kartopplysninger:

Sosistversjon: 4.3

Kjølde for basiskart: Infoland, Norsk Eiendomsrett, Utsjion AS

Koordinatsystem: UTM sone 32/Euref 80

Basiskartet er teikna med sværk, raud og blå

Ekvidistans: 5 m

Kartmållestokk: 1 : 1000



**DETALJREGULERINGSPLAN ETTER PBL AV 2008**  
**PLAN 12352012011**  
**GNR. 151, BNR. 3 OG 29**  
**KÅRDAL HYTTEGREN, MJØLFJELL**

Voss kommune MED TILHØYRANDE REGULERINGSFØRESEGN


PlanID: 12352012011	Kartprodusent: KÅRDAL AS	STATENS KARTVERK
SAKSHANDSAMING ETTER PLAN- OG BYGNINGSLOVA	SAKSNR. 12/070	DATE 06.10.12
Kunngjering av oppstart regulering		IE
1.gongehandsaming i det faste utvalet for plansaker		
Offentleg ettersyn frå .....		
2.gongehandsaming i det faste utvalet for plansaker		
Kommunestyrets vedtak:		
PLANEN ER UTARBEIDA AV:	SAKSNR. 2298	DATE 30.04.13
		IE



Det vert stadfesta at planen er i samsvar med kommunestyret sitt vedtak av

..... Date .....

..... Plansjef

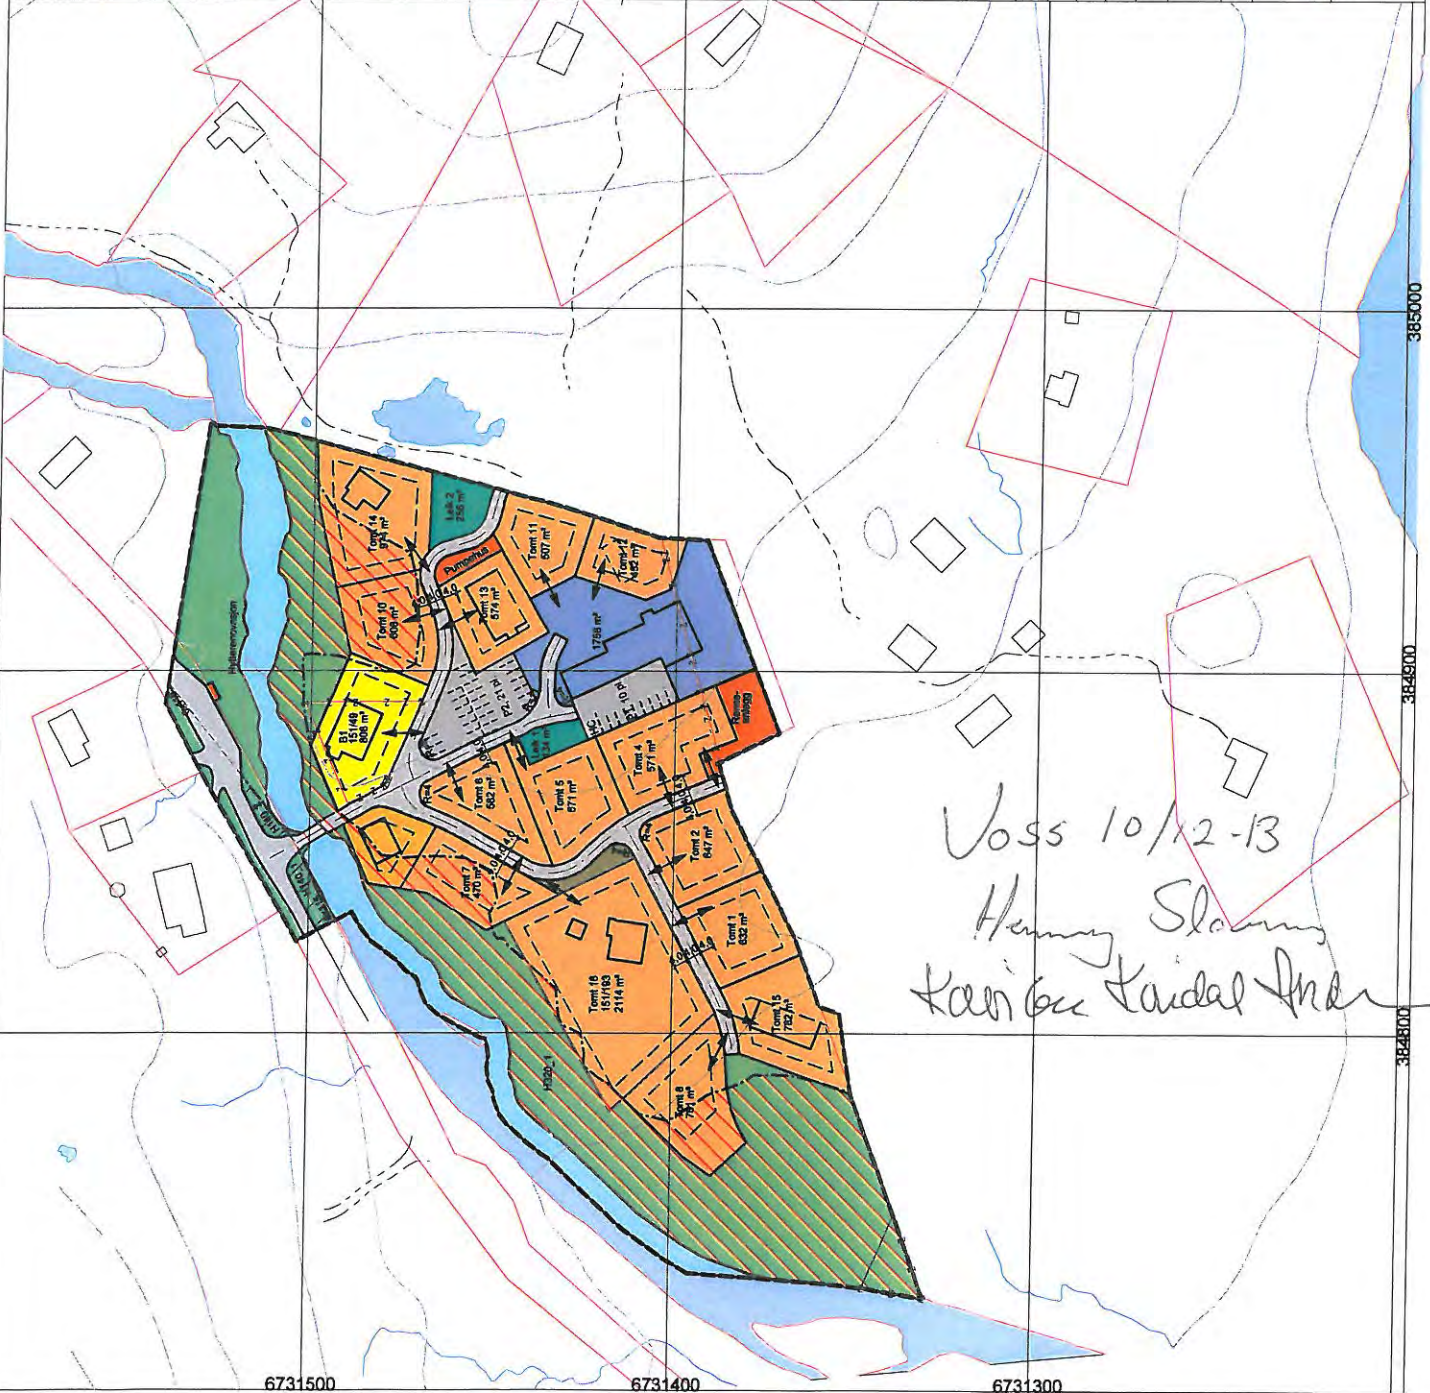

*Voss 10/12-13*  
*Henny Slanng*  
*Kaerbu Kaardal Ark*