


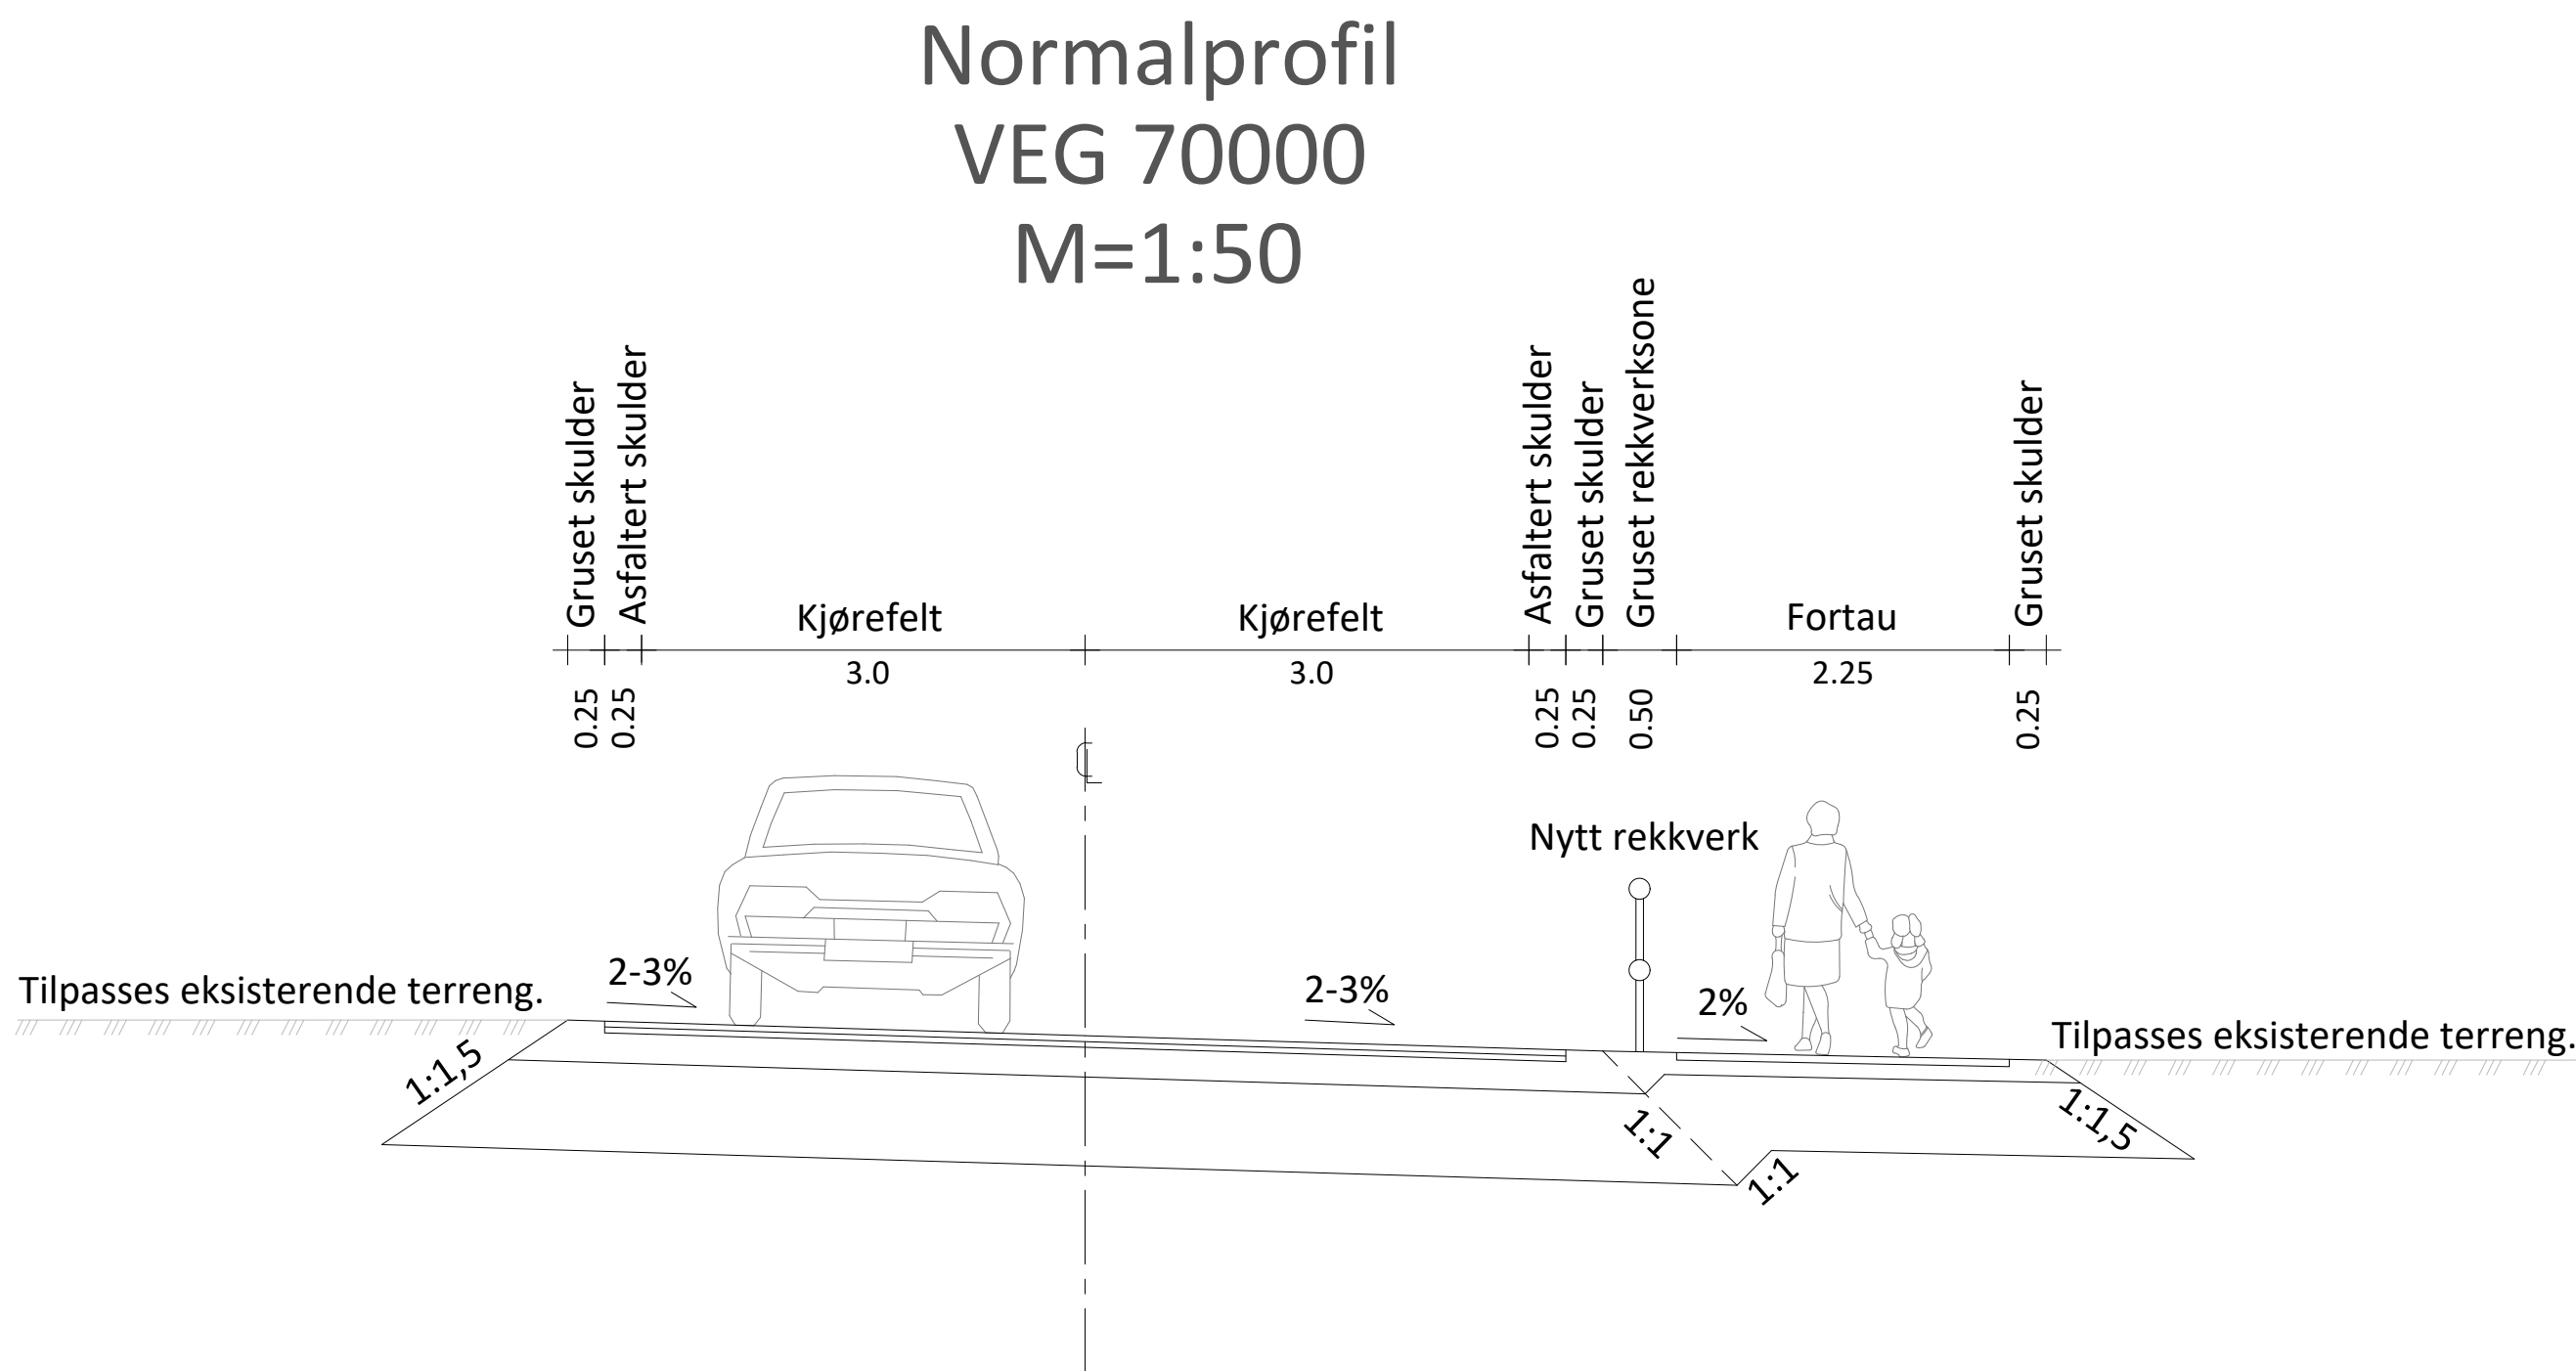

A	23.03.21	Endret normalprofil f-veg 70000		ERGL	STST	STST
A	16.02.21	Endret normalprofil f-veg 70000		ELSI	ERGL	STST
Rev.	Dato	Revideringen gjelder	Nr.	Saksb.	Sidem.k.	Oppdr.a.
Vefsn kommune			Tegnet av kisa	Saksbehandler stst		
Detaljprosjekt GSV Vefsnvegen Normalprofiler og overbygning gang- og sykkelveg Vegmodell 70.000			Sidemannkontr. tdkr	Oppdragsansvarlig stst		
			Fag Veg	Målestokk A1 1:50 A3 1:100		
			Dato 24.03.2020			
COWI			Oppdragsnr. A117008	Status Byggeplan		
			Tegning nr.	Rev.		
			F10			A