


Målestokk 1:500
 Vertikalnivå 1 -
 Under grunnen (tunnel)

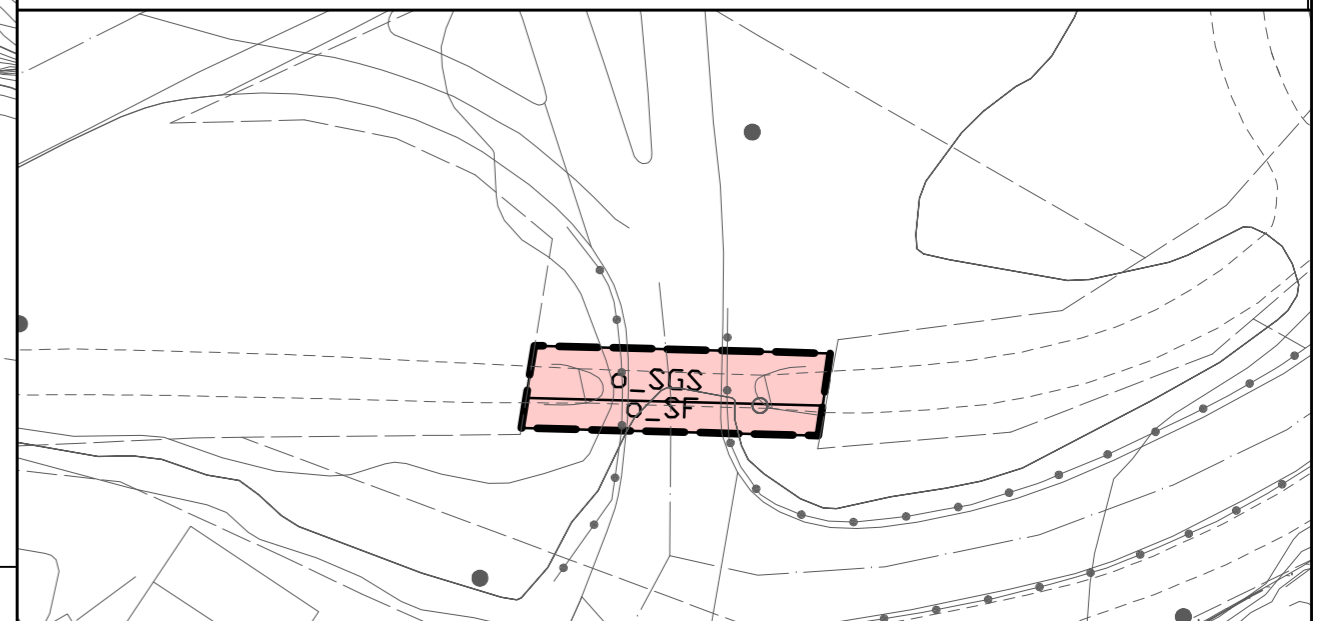

TEGNFORKLARING

REGULERINGSPLAN PBL 2008
 REGULERINGSFORMÅL (PBL. § 12-5)

1. Bebyggelse og anlegg (PBL. §12-5, nr. 1)

Forretning/kontor, BKB1 - BKB3

2. Samferdselsanlegg og teknisk infrastruktur (PBL. §12-5, nr. 2)

- Kjøreveg, o_SKV1 - o_SKV5, SKV6 - SKV8
- Fortau, o_SF1 - o_SF5
- Gang-/sykkelveg, o_SGS1 - o_SGS5
- Annen veggrunn - tekniske anlegg, o_SVT
- Pendler-/innfartsparkering, o_SPI
- Teknisk infrastruktur, o_ST1

3. Grønnstruktur (PBL. §12-5, nr. 3)

Friområde, f_GF

5. Landbruks-, natur og friluftsområder samt reindrift (PBL. §12-5, nr. 5)

Naturformål, o_LNA1 - o_LNA3

HENSYNSSONER (PBL. §12-6)

a.3) Faresoner

- Flomfare 200 års flom, H320
- Høyspenningsanlegg (inkl. høyspentkabler), H370

BESTEMMELSE OMRÅDER (PBL. §12-7)


- Bestemmelse område, #1 - #2
- Kulturminne som søkes frigitt, RpBo

Linjetyper

- Planens begrensning
- Formålsgrense
- Frisiktlinje
- Grense for fareområde
- Grense for bestemmelser
- Byggegrense
- Regulert senterlinje
- Tunnel

Symboler

- Avkjørsel - både inn og utkjøring
- Tunnelåpning
- f_ = felles eiet
- o_ = offentlig eiet

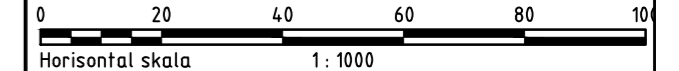

Kartopplysninger
 Kilde for basiskart: Statens kartverk/
 Nordica
 Dato for basiskart: 4. juni 2019
 Koordinatsystem: UTM sone 32 / Euref 89
 Høydegrunnlag: NN2000



Ekvidistanse: 1 m
 Kartmålestokk: 1:1000 (A1)/1:2000 (A3)
 Fargekode grunnkart: 90, 90, 90
 Vertikalnivå: Hovedkart - VN2 - På grunnen/vannoverflate
 Utsnitt - VN1 - Under grunnen (tunnel)

Revisjon	Dato	Saksnr.	Signatur
Endring av marnarveien, nytt fortau	11.05.2020	20/20	CBOL
DETALJREGULERING FOR			Målestokk: 1:1000 - A2
MARNARKRYSET PLANID: 201912			Kartblad: FKB 1m koter
LINDESNES KOMMUNE			Forslagstiller: MARNARKRYSET AS
			Dato: 20.01.2020
Saksbehandling i følge plan- og bygningsloven		Dato	Saksnr.
1. GANGS BEHANDLING		14.04.2020	20/20
UTLEGGELSE TIL OFFENTLIG ETTERSYN			
2. GANGS BEHANDLING			
KOMMUNESTYRETS VEDTAK			
COWI			Saksbehandler KMGR
Signatur for ordfører			Tegningsnummer A107133