




Utskrift fra Norkart AS kartklient

Dato: 15.03.2018

Målestokk: 1:5000

Koordinatsystem: UTM 32N

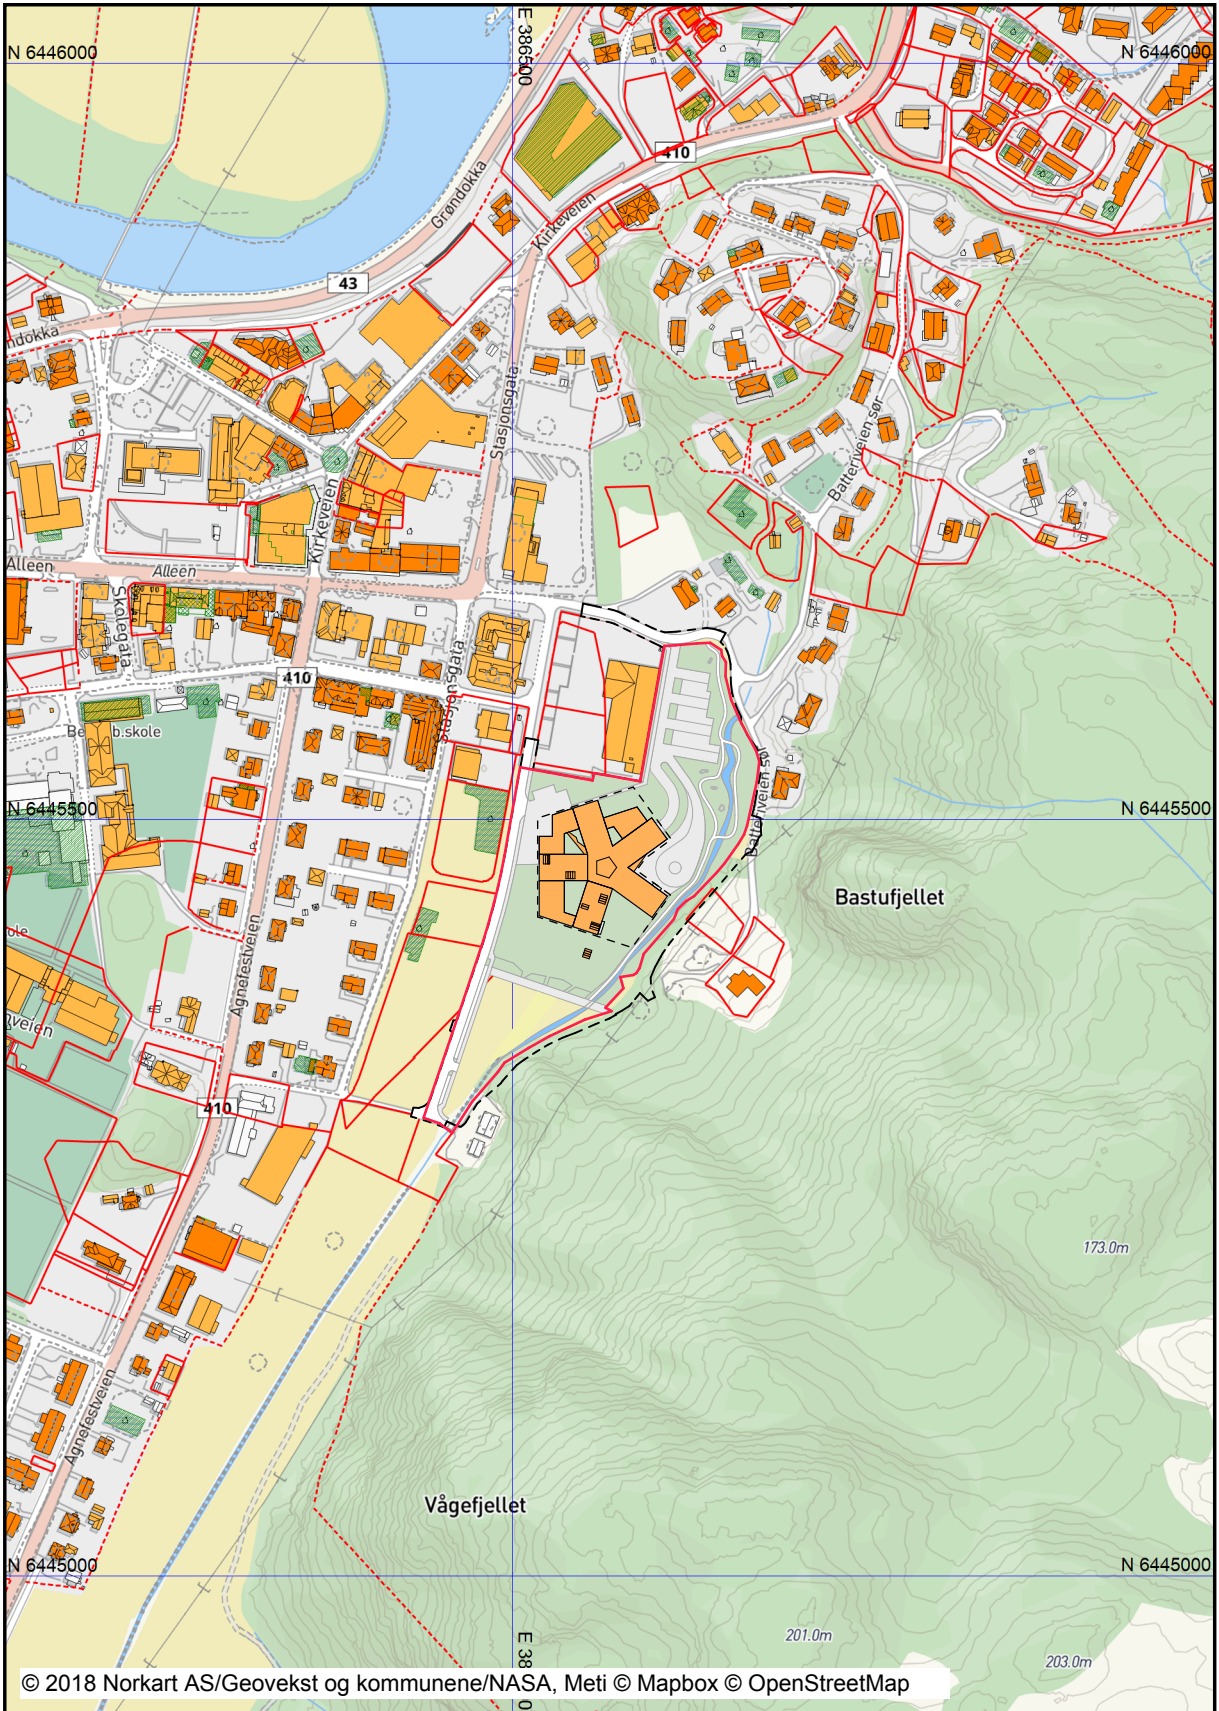

© 2018 Norkart AS/Geovekst og kommunene/NASA, Meti © Mapbox © OpenStreetMap

NORD
ARCHITECTS
COPENHAGEN

3RW
ARKITEKTER



Lyngdal
kommune

OPPDRAGSGIVER
LYNGDAL KOMMUNE
Postboks 257
4577 Lyngdal
T +47 38 33 40 00

ARK
3RW Arkitekter / NORD Architects
6th Kridamand
5018 Bergen
T +47 55 55 75 10 / www.3rw.no

RB
Asplan Viak
Vestre Strandgate 27
4611 Kristiansand
T +47 417 89 417

STATUS
Rammesøknad

MÅLESTOKK
1:5000

DATO OPPRETTET
15.03.2018

SIGN
IGB

REVISJON

FORMAT
A4

KONTROLL
TP

PROSJEKTNR.
1614

FORMAT

GODKJENT

PROSJEKTNR.

FORMAT

GRAFISK MÅLESTOKK

TEGNINGS NAVN
Oversiktskart etter tiltak

TEGNINGSNUMMER
A-21-003

PROSJEKTNAVN
Lyngdal Helsehus

