


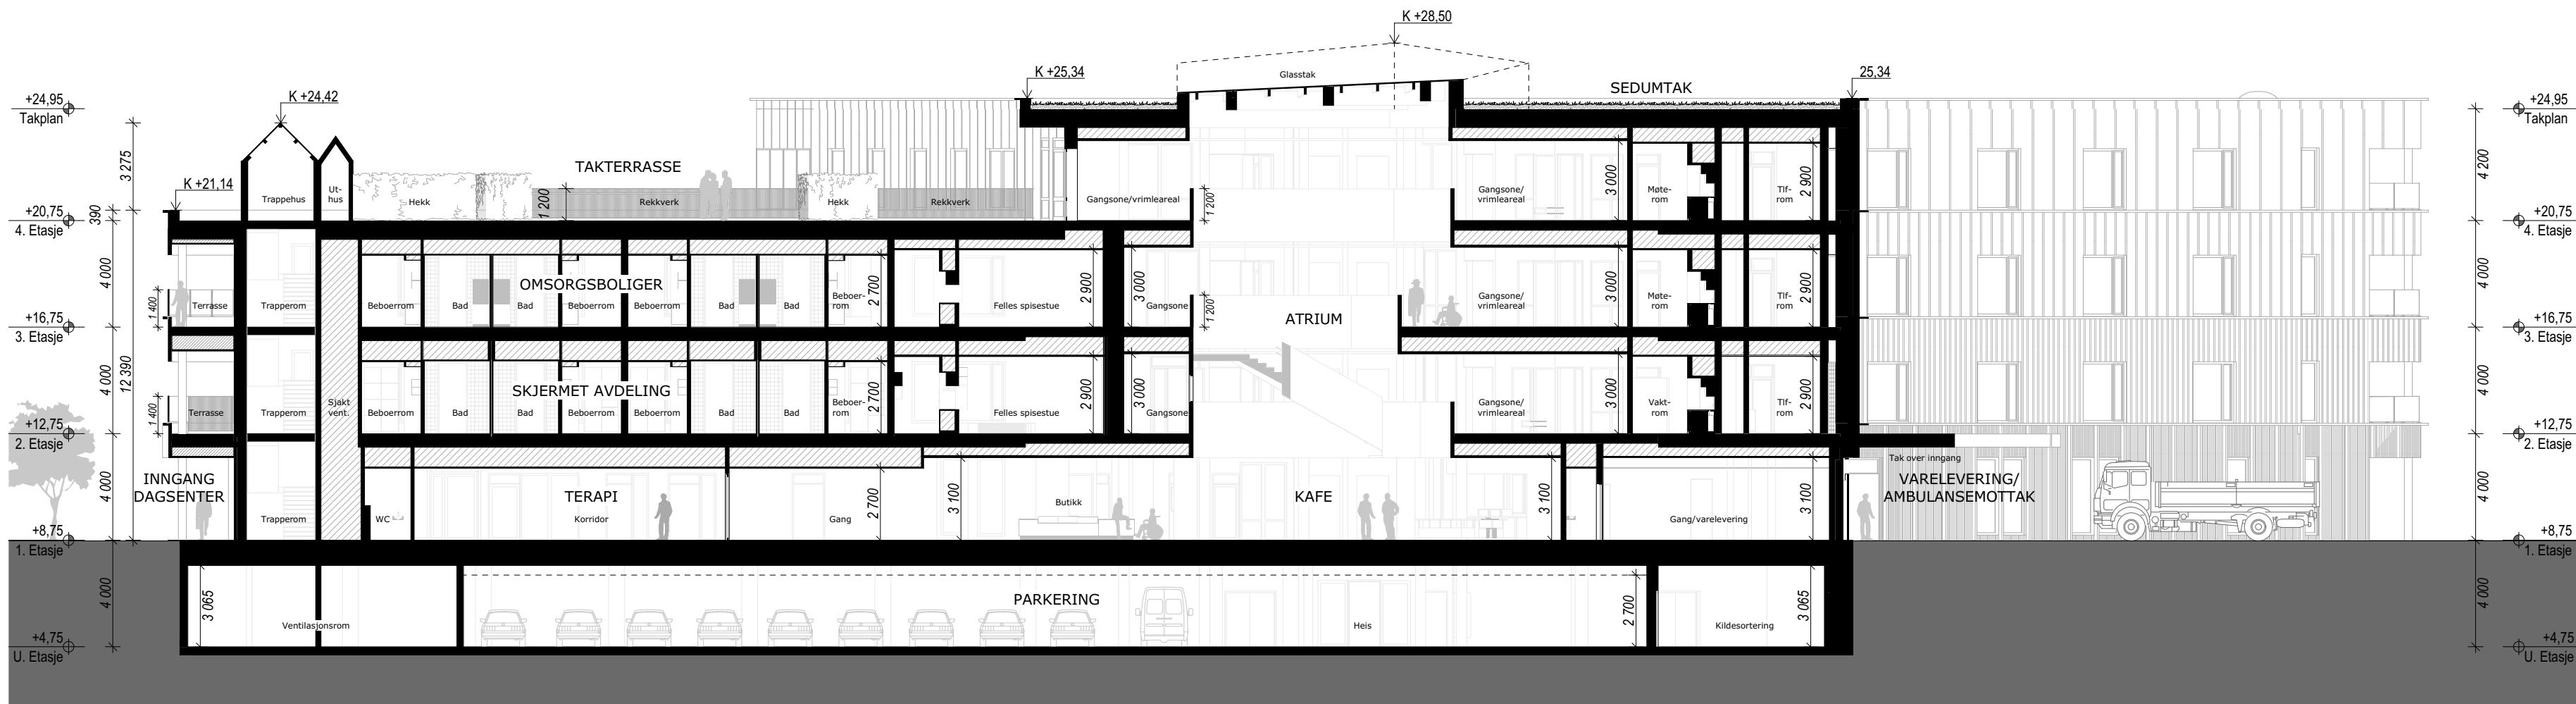

NORD
ARCHITECTS
COPENHAGEN

3RW
ARKITEKTER



Lyngdal
kommune

KRUSE SMITH

Asplan Viak

RAMBOLL

ERV

PROSJEKT
Lyngdal helsehus

OPPDRAAGSGIVER
LYNGDAL KOMMUNE
Postboks 353
4577 Lyngdal
T +47 38 33 40 00

ARK
3RW Arkitekter / NORD Architects
Øvre Korsikkesmauet 2A
5018 Bergen
T +47 55 55 75 10 / www.3rw.no

LARK
NORD architects
Højrevvej 37.2
DK - 2400 København NV
T +45 33 99 09 08

RIB
AsplanViak
Vestre Strandgate 27
4611 Kristiansand
T +47 417 99 417

RIBR
AsplanViak
Brages Torg 1
3017 Drammen
T +47 417 99 417

RIA
AsplanViak
Postboks 24
1300 Sandvika
T +45 417 99 417


RAMBOLL
AsplanViak
Postboks 24
1300 Sandvika
T +45 417 99 417

RVV
Rambøll
Henrik Wergelandsgt. 29
Postboks 116
4662 Kristiansand
T +47 99 42 81 00

RIE
Rambøll
Henrik Wergelandsgt. 29
Postboks 116
4662 Kristiansand
T +47 99 42 81 00

ENTREPRENØR
Kruse Smith AS
Postboks 409
4604 Kristiansand
T +47 99 42 81 00

TEKNISK ENTREPRENØR
ERV Teknisk Lyngdal AS
Skyttebanveien 6
4580 Lyngdal
T +45 480 11 011

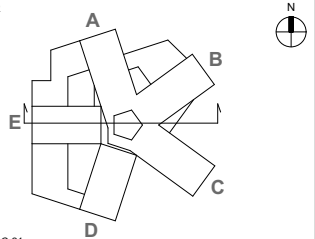SNITT / FASADER


Lyngdal B1-ARK AC 21

TEGNINGS NAVN
Snitt - rammesøknad

STATUS	SIGN	KONTROLL	GODKJENT
Rammesøknad	IGB	TP	
MÅLSTOKK	REVISJON	PROSJEKTNR.	
1:200		1614	
DATO OPPRETET	FORMAT		
16.03.2018	A2		
TEGNINGSNUMMER			

A-30-102