
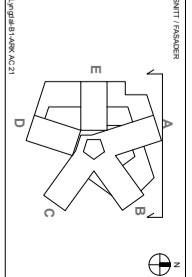


A40-001

Fasade Nord

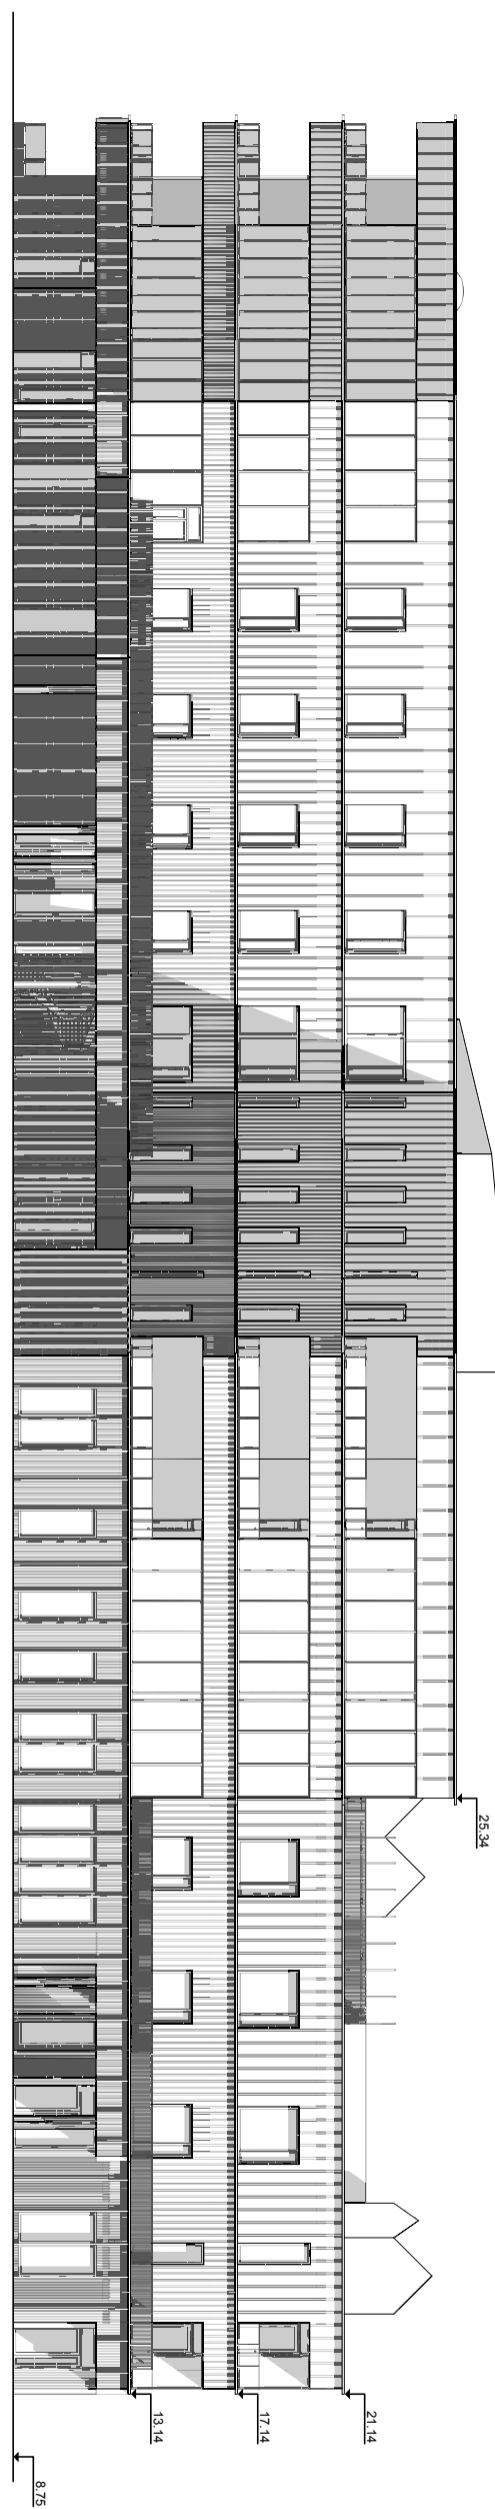

Lyngdal LK 06 A271

TEKNISSKISSE
Fasade Nord

STATUS	ISØN	KONTROLL	OPPDRETT
Detaljprosjekt			
MÅLSTOKK	1:200	1644	
DATO OPPRETTET	14.02.17	A2	
TEKNISSKISSELEDER			

A-40-001