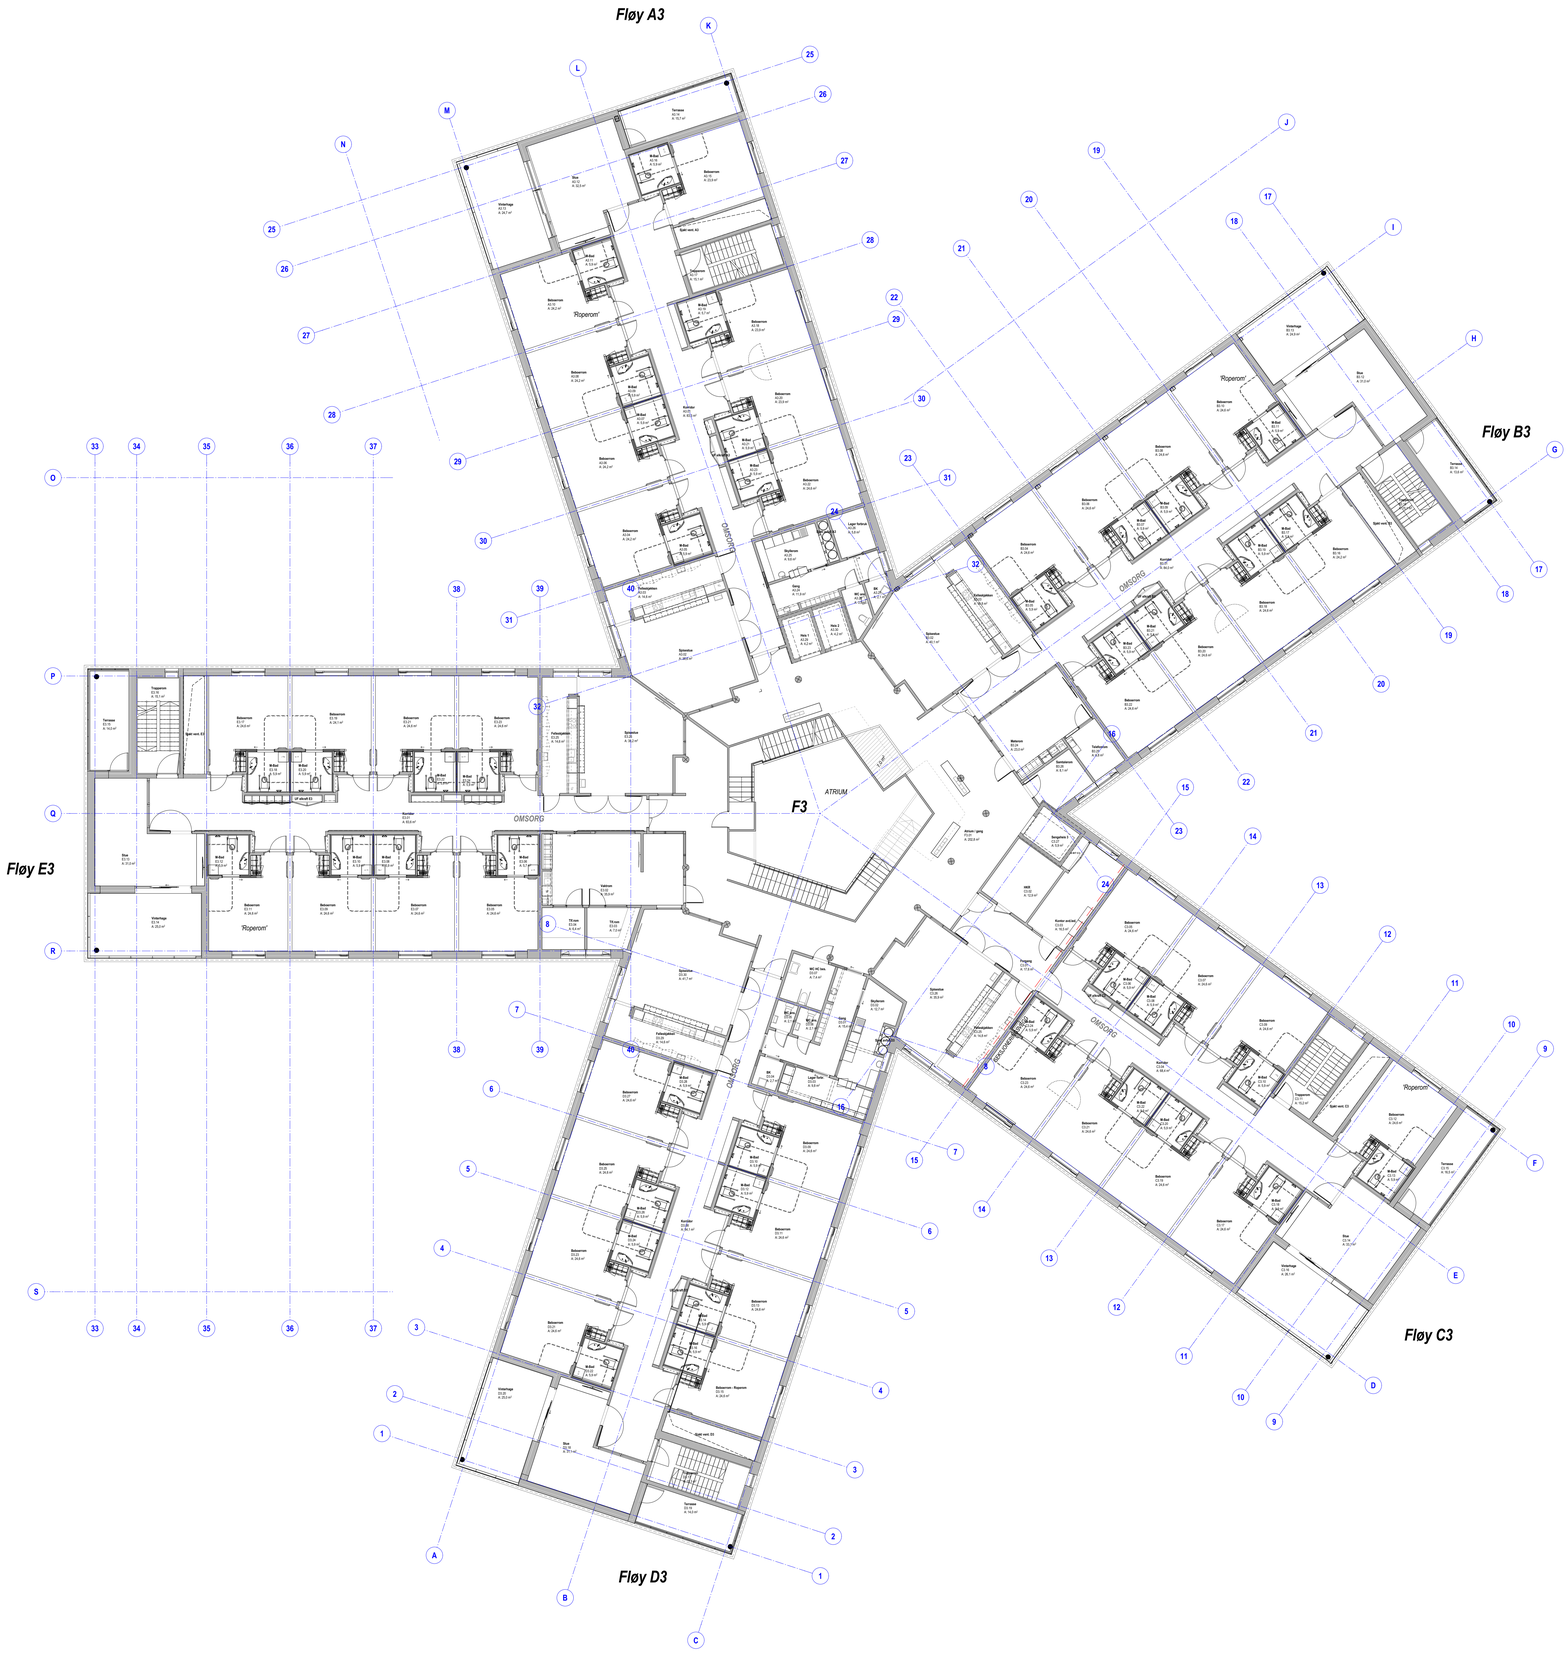


NORD ARCHITECTS COPENHAGEN

3RW ARKITEKTER

Lyngdal kommune

KRUSE SMITH · asplan viak · RAMBØLL · ERV TEKNIKK

PROSJEKT
Lyngdal helsehus

OPPDRAGSGIVER
LYNGDAL KOMMUNE
Postboks 353
4577 Lyngdal
T +47 38 33 40 00

ARK
3RW Arkitekter / NORD Architects
Øvre Korskirkesmauet 2A
5018 Bergen
T +47 55 55 75 10 / www.3rw.no

LARK
NORD architects
Hejrevej 37,2
DK - 2400 København NV
T +45 33 69 09 08

RIB
AsplanViak
Vestre Strandgate 27
4611 Kristiansand
T +47 417 99 417

RIBR
AsplanViak
Bragernes Torg 1
3017 Drammen
T +47 417 99 417

RIAKU
AsplanViak
Postboks 24
1300 Sandvika
T +45 417 99 417

RIV
Rambøll
Henrik Wergelandsgt. 29
Postboks 116
4662 Kristiansand
T +47 99 42 81 00

RIE
Rambøll
Henrik Wergelandsgt. 29
Postbokс 116
4662 Kristiansand
T +47 99 42 81 00

ENTREPRENØR
Kruse Smith AS
Postboks 409
4604 Kristiansand
T +915 73 309

TEKNISK ENTREPRENØR
ERV Teknikk Lyngdal AS
Skytebaneveien 6
4580 Lyngdal
T +45 480 11 011

| ID | Rev.nr. | Endr.dato | Kommentar |
|---|---|---|---|

SNITT / FASADER




Lyngdal-B1-ARK AC 21

TEGNINGS NAVN
**Etasjeplan 3**

| STATUS | SIGN | KONTROLL | GODKJENT |
|---|---|---|---|
| Rammesøknad | IGB | TP | |

| MÅLESTOKK | REVISJON | PROSJEKTNR. |
|---|---|---|
| 1:130 | | **1614** |
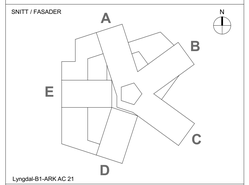
| DATO OPPRETTET | FORMAT | FORELØPIG TEGNING / ARBEIDSTEGNING / SOM BYGGET |
|---|---|---|
| 15.03.18 | A0 | |

TEGNINGSNUMMER
**A22-301**