


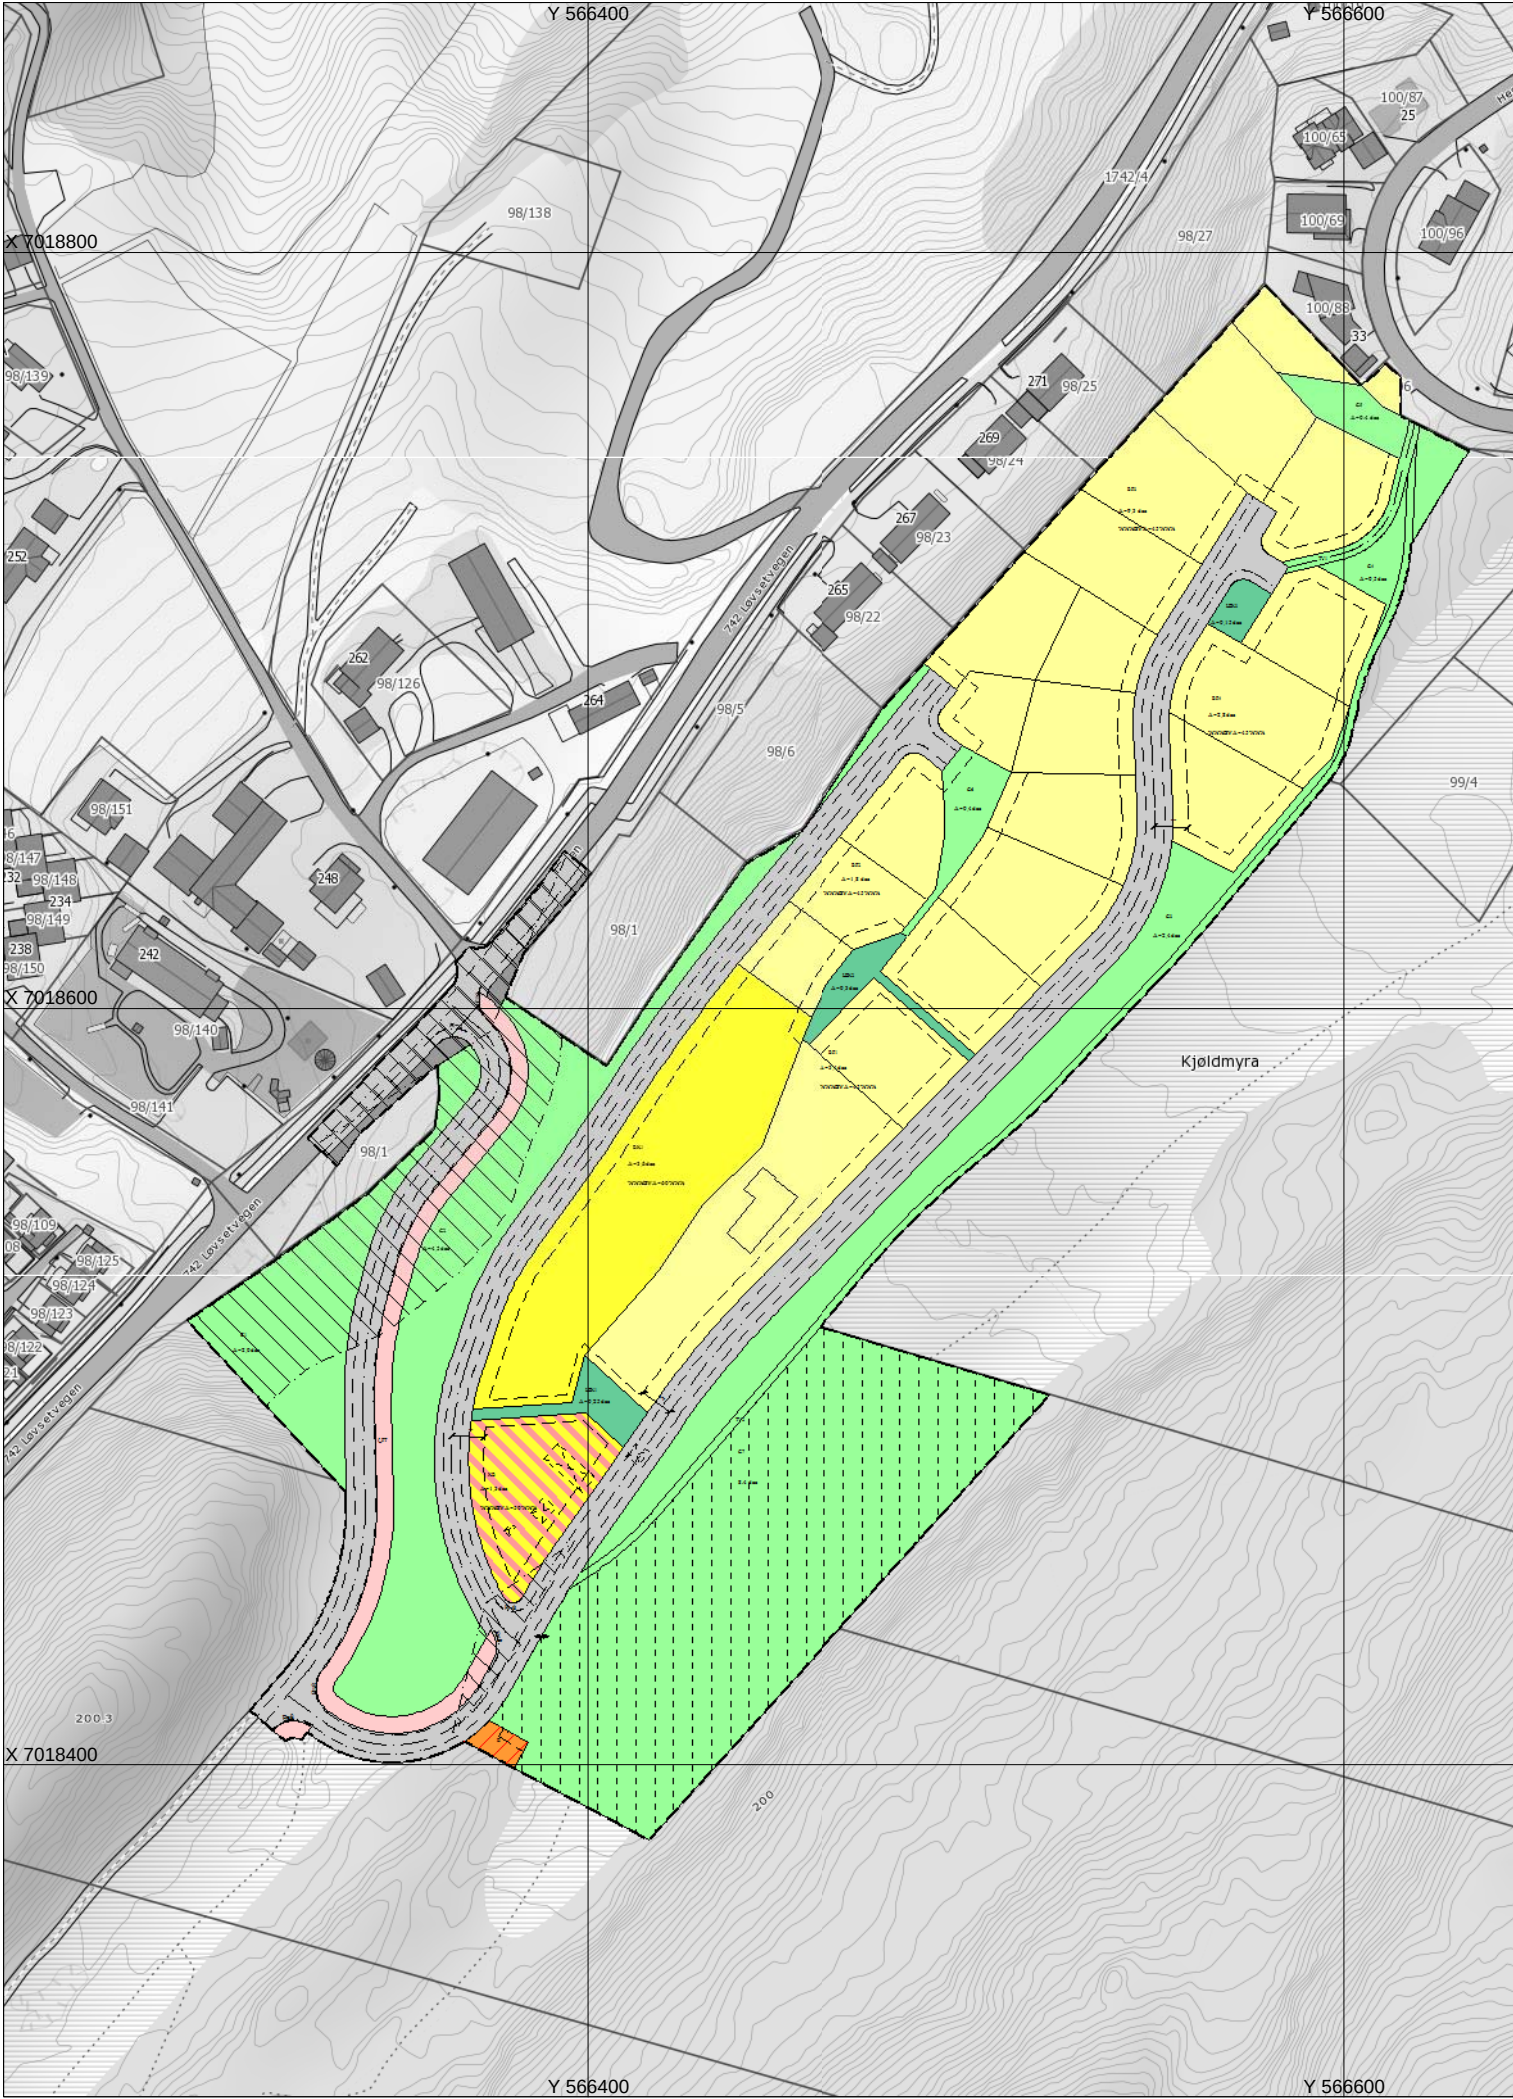

TEGNFORKLARING

Plandata

Reguleringsplan PBL 2008

Sikringsonegrense

Støysonegrense

Bestemmelsegrense



Boligbebyggelse - frittliggende småhusbebyggelse



Boligbebyggelse - konsentrert småhusbebyggelse



Energianlegg



Lekeplass



Bolig/tjenesteyting



Veg



Fortau



Annen veggrunn - tekniske anlegg



Grønnstruktur




Turveg




Faresone - Høyspenningsanlegg (ink høyspentkabler)




Sikringsone - Frisikt

 

Støysone - Gul sone iht. T-1442

 

Bestemmelseområde-Anlegg- og riggområde

 

Felles for reguleringsplan PBL 1985 og 2008

Regulerings- og bebyggelsesplanområde

Planens begrensning

Basiskartet er tegnet med svak gråfarge

Kartopplysninger

Kilde for basiskart: Kartverket

Dato for basiskart: 13.05.2016

Koordinatsystem: UTM sone 32 / Euref89

Høydegrunnlag: NN 2000

Ekvidistanse 1 m

Kartmålestokk 1 : 1000

0 20 40 60 80 m



AREALPLAN ETTER PBL AV 2008

Rønningstrøa

Melhus kommune

Nasjonal arealplan-ID 2015001

Plantype: Detaljregulering Forslagsstiller:

Saksnummer: 15/139

SAKSBEHANDLING ETTER PLAN- OG BYGNINGSLOVEN

Kunngjøringsdato for planvedtak: 17.06.2014

Dato for siste revisjon av plankart: 17.06.2014

Behandlingsorgan

Møtesaksnr

Dato

Sign

Planvedtak:

Kommunestyret

2. gangs behandling

Høring og offentlig ettersyn fra/til25.02.2014-25.04.2014

1. gangs behandling

Kunngjøring av oppstart av planarbeidet:

Formannskapet

Formannskapet

Formannskapet

PLANEN ER UTARBEIDET AV:



MELHUS kommune

VEDTATT REGULERINGSPLAN

1 vedtatt av 9 12-14 i Plan- og bygningssak av 27. juni 2016, her Kommuneutvalget vedtar denne reguleringsplan med tilhørende bestemmelser

Ordfører