


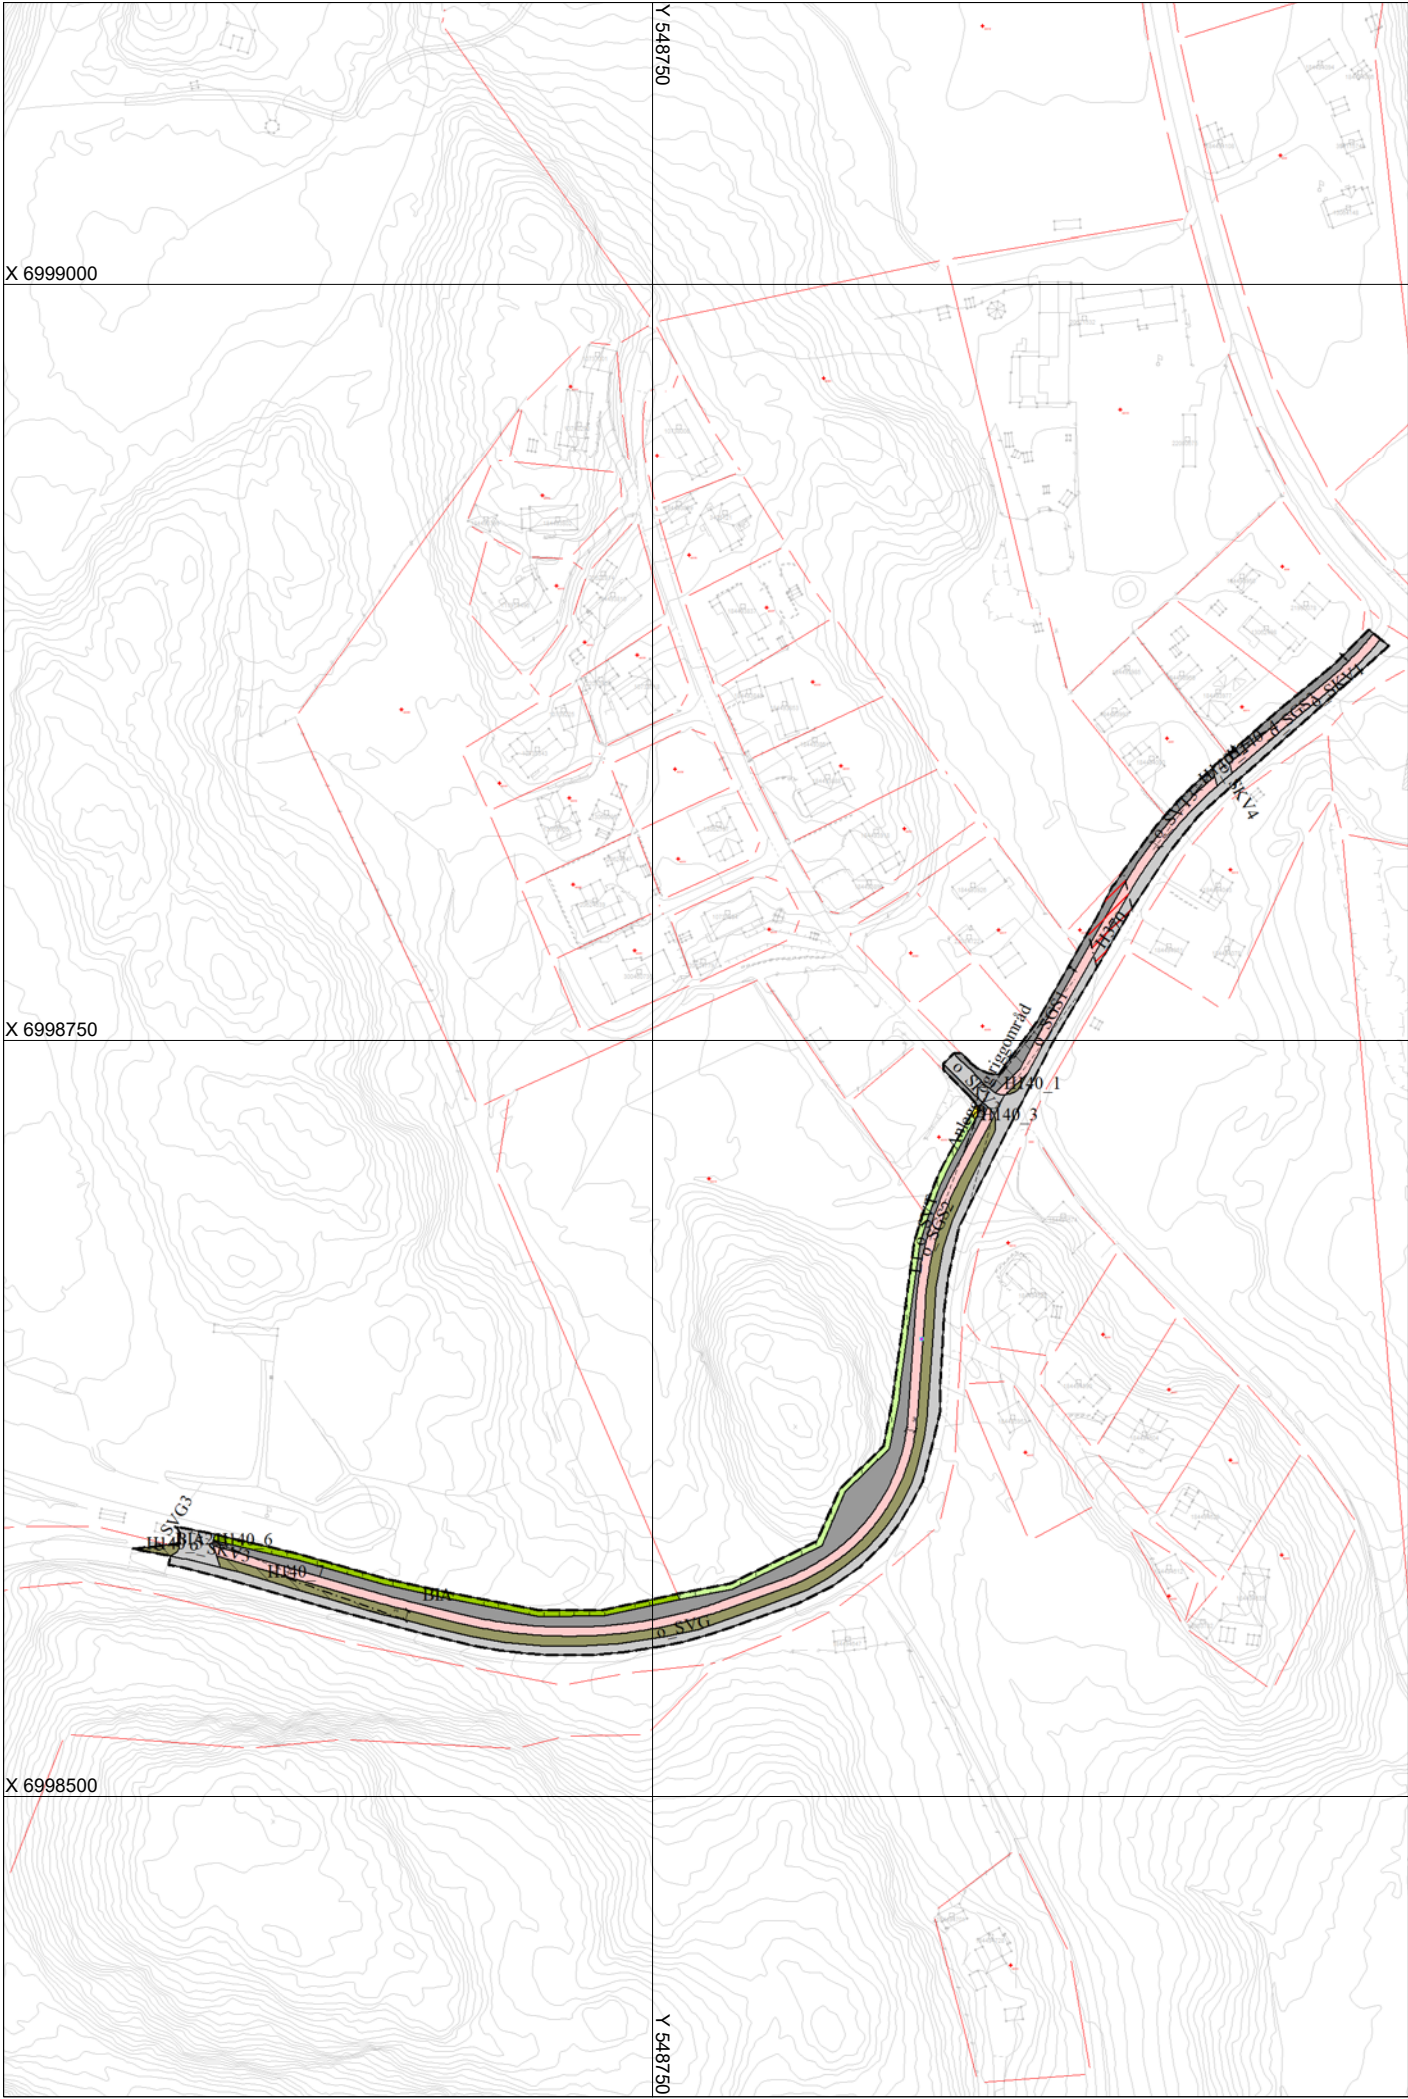

TEGNFORKLARING


Plandata

- Reguleringsplan PBL 2008
- Sikringsonegrense
 - Bestemmelsegrense
 - Boligbebyggelse
 - Idrett
 - Kjøreveg
 - Gang/sykkelveg
 - Annen veggrunn - tekniske anlegg
 - Annen veggrunn - grøntareal
 - LNFR-areal for nødvendige tiltak for LNFR
 - Faresone - Høyspenningsanlegg (ink høyspentkabler)
 - Sikringsone - Frisikt
 - Bestemmelseområde-Anlegg- og riggområde
- Felles for reguleringsplan PBL 1985 og 2008
- Regulerings- og bebyggelsesplanområde
 - Planens begrensning
 - Formålsgrense
 - Faresonegrense
 - Frisiktslinje
 - Målelinje/Avstandslinje
 - Avkjørsel
 - Påskrift feltnavn
 - Påskrift bredde

Basiskartet er tegnet med svak gråfarge

Kartopplysninger

Kilde for basiskart: Geovekst
Dato for basiskart: 10.05.2019
Koordinatsystem: UTM sone 32 / Euref89
Høydegrunnlag: NN 2000

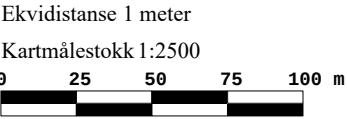

MELHUS
KOMMUNE

AREALPLAN ETTER PBL AV 2008

Nævsvegen gang- og sykkelveg

Nasjonal arealplan-ID
5028 2016029

Plantype:
Detaljregulering
Forslagsstiller:
Privat

Saksnummer:
2016/6377

SAKSBEHANDLING ETTER PLAN- OG BYGNINGSLOVEN

Kunngjøringsdato for planvedtak: 10.05.2019	Behandlingsorgan	Møtesaksnr	Dato	Sign
Dato for siste revisjon av plankart:	Kommunestyret	12/2019	05.03.2019	EirØde
Planvedtak:				
Andregangs behandling	FMSK		05.02.2019	
Høring og offentlig ettersyn fra/til: 28.08.2017 - 13.10.2017	FMSK			EirØde
Førstegangs behandling	FMSK		22.08.2019	EirØde
Kunngjøring av oppstart av planarbeidet:			06.09.2016	EirØde
PLANEN ER UTARBEIDET AV: Rambøll				