



100

162

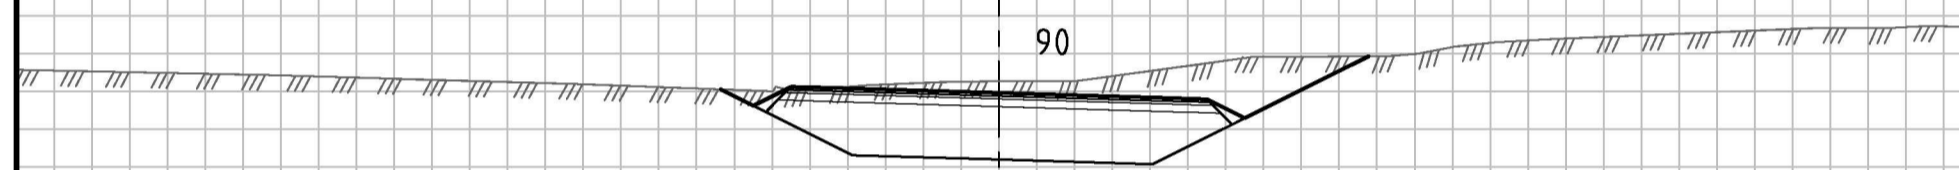

90

161

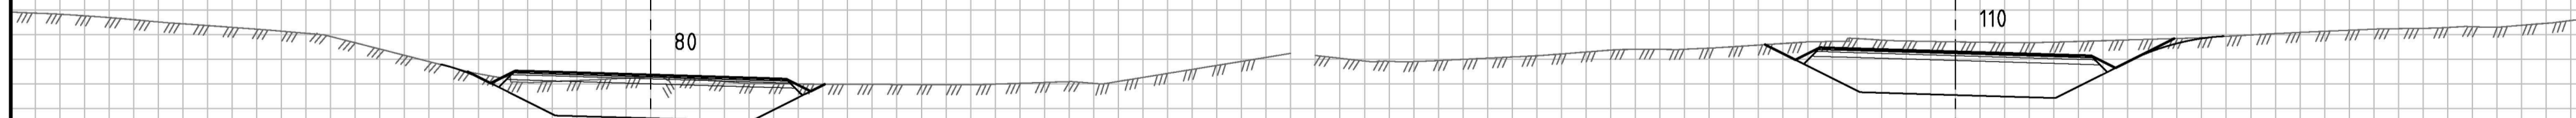

80

110

160

163

Revisjon	Rettselse	Dato	Tegnet	Kontrollert	Godkjent
<p>Skisse/forprosjekt</p>					
<p>Ramboll i Norge AS Kobbegate 2, 7042 Trondheim - Tel 73 84 10 00 - Fax 73 84 10 60</p>					
<p>NORGESHUS AS Østerdalsvollen VVA</p>					<p>11.04.2018</p>
<p>Tverrprofiler Linje 21 000 Profil 80 - 110</p>					<p>TEGN: TOEF KONTR: SFN</p>
<p>Oppdragsnummer: 1350027747</p>					<p>Dokumentansvarlig: MBN</p>
<p>Filnavn:</p>					<p>Målestokk (A1): 1:100</p>
Kompleks	Bygg	Etasje	Fag	System	Type
<p>Løpenummer</p>					<p>Prosjektfase</p>
<p>SAMF U 02</p>					<p>Revisjon</p>
<p>Status</p>					<p>-</p>