



Normalprofil  
ca. profilnr 60

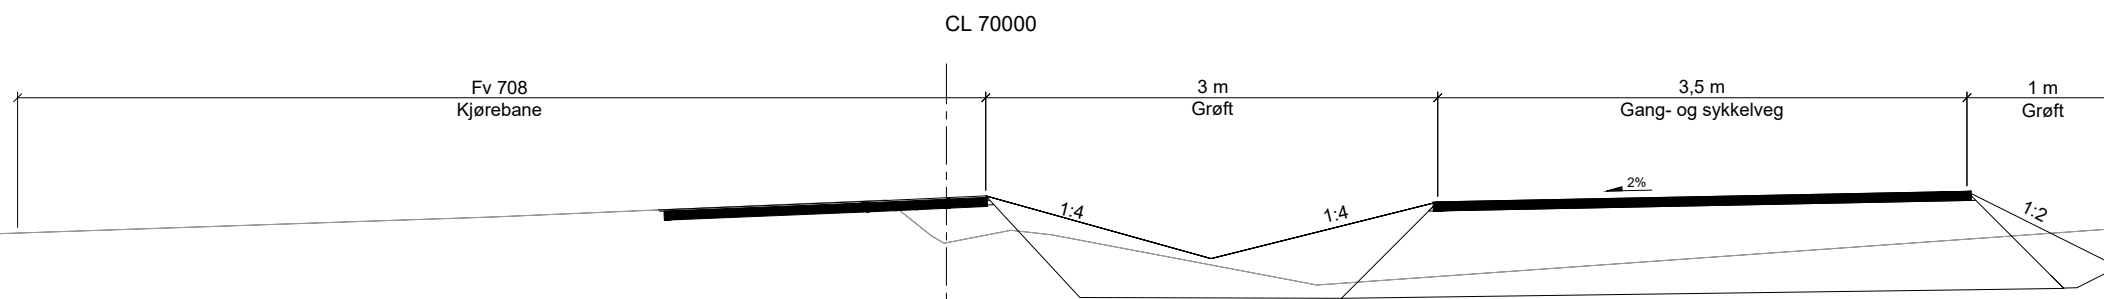


Normalprofil  
ca. profilnr 330

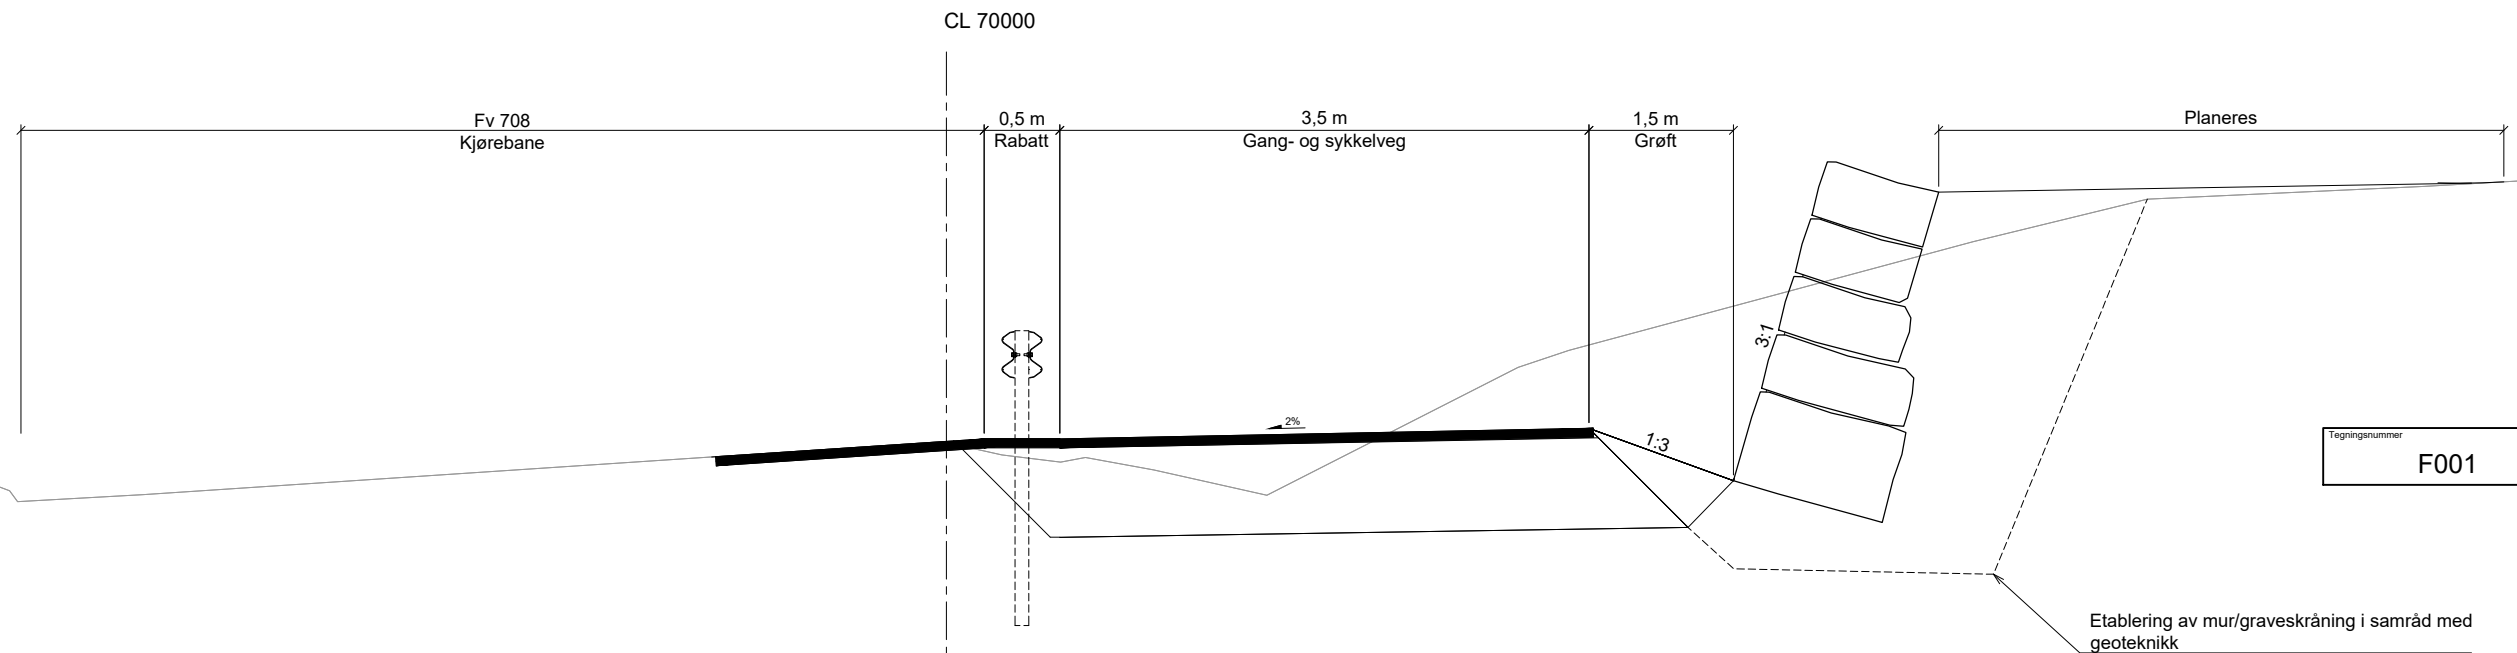

Tegningsnummer	Revisjon
F001	

Normalprofil  
ca. profilnr 430

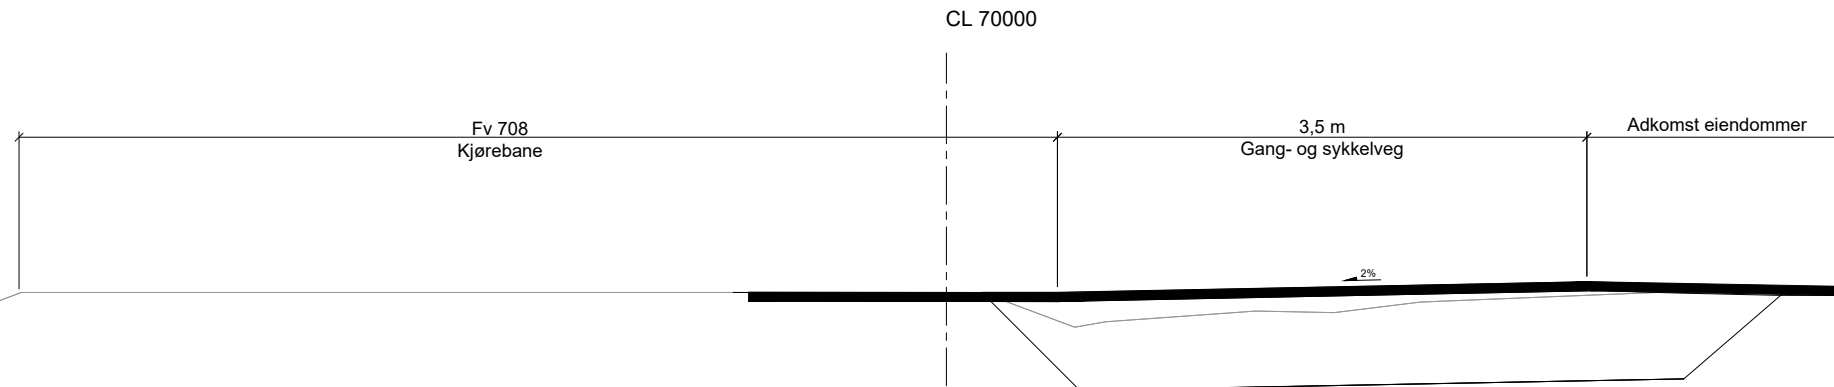

FORELØPIG 2019-03-22

Dette dokumentet er utarbeidet av Norconsult AS som del av det oppdraget som fremgår nedenfor. Opphavsretten tilhører Norconsult AS. Dokumentet må bare benyttes til det formål som oppdragsavtalen beskriver, og må ikke kopieres eller gjøres tilgjengelig på annen måte eller i større utstrækning enn formålet tillater.

Melhus Kommune	Målestokk (gjelder A1)	1:25
Reguleringsplan G/S-veg fv.708, Vollmarka		
Normalprofil Vegmodell 70000		
Norconsult	Oppdragsnummer 5182089	Tegningsnummer F001
		Revisjon

X:\tron\oppdrag\Trondheim\182015182089\BIM\VL\veg\kml\Lay\_F.dwg - RL - Plottet: 2019-03-22, 15:15:09 - XREF = 3 ulike tversnitt