

## TEGNFORKLARING

### Bebyggelse og anlegg (PBL2008 §12-5 NR.1)

- Boligbebyggelse - frittliggende småhusbebyggelse
- Boligbebyggelse - blokkbebyggelse
- Renovasjonsanlegg
- Lekeplass

### Samferdselsanlegg og teknisk infrastruktur (PBL2008 §12-5 NR.2)

- Veg
- Fortau

### Grønnstruktur (PBL2008 §12-5 NR.3)

- Turdrag

### Hensynsoner (PBL2008 §12-6)



- Sikringsone - Frisikt

### Juridiske linjer og punkt PBL2008

- Sikringsonegrense
- Regulerthøyde

### Felles for PBL 1985 og 2008

- Planens begrensning
- Formålsgrense
- Regulert tomtegrense
- Byggegrense
- Regulert senterlinje
- Regulert støyskjerm
- Målelinje/Avstandslinje
- Avkjørsel
- Abc Påskrift feltnavn

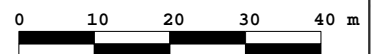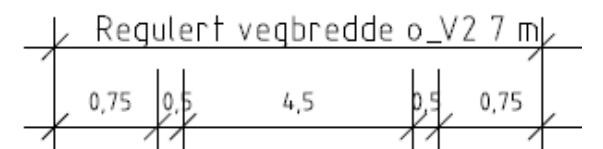

**MALVIK KOMMUNE**

**Detaljregulering for Trøa  
gnr.1, bnr.30. Hundhammeren**

MED TILHØRENDE REGULERINGSBESTEMMELSER

Ekvidistanse: 1 m  
Arkstørrelse: A3  
Koordinatsystem: UTM sone32 euref  
Dato for basiskartet: 10.01.2017  
Kartmålestokk 1:1000

		DATO	SIGN.	
Revisjoner:	1			
	2			
	3			
SAKSBEHANDLING IFLG. PLAN- OG BYGNINGSLOVEN		UTVNR.	DATO	SIGN.
Kunngjøring av oppstart av planarbeidet			22.02.2013	R.E
1. gangs behandling i utvalg for areal og samfunnsplanlegging			17.03.2016	AGR
Offentlig ettersyn fra 02.05.2016 til 13.06.2016				AGR
2. gangs behandling i utvalg for areal og samfunnsplanlegging			10.11.2016	AGR
Utvalg for ARESAM		37/16	10.11.2016	AGR
Kommunestyrets vedtak		37/16	28.11.2016	AGR
FORSLAGSSTILLER:		PLANID.	SAKSNR.	SAKSBEH.
DATO: 10.06.2015 <b>Nordbohus AS</b>		201201	2012/143	AGR