

p- kjeller
eiendomsgrense

Vegkant Malvikvegen

fortau

sykler


Byggelinje Øyavegen 1

Vaskehall
Statoil


fortau

kjøreveg, enveis

5000
5000
6000
6000
5250
5000

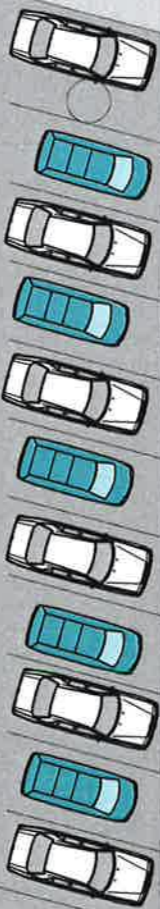

fortau

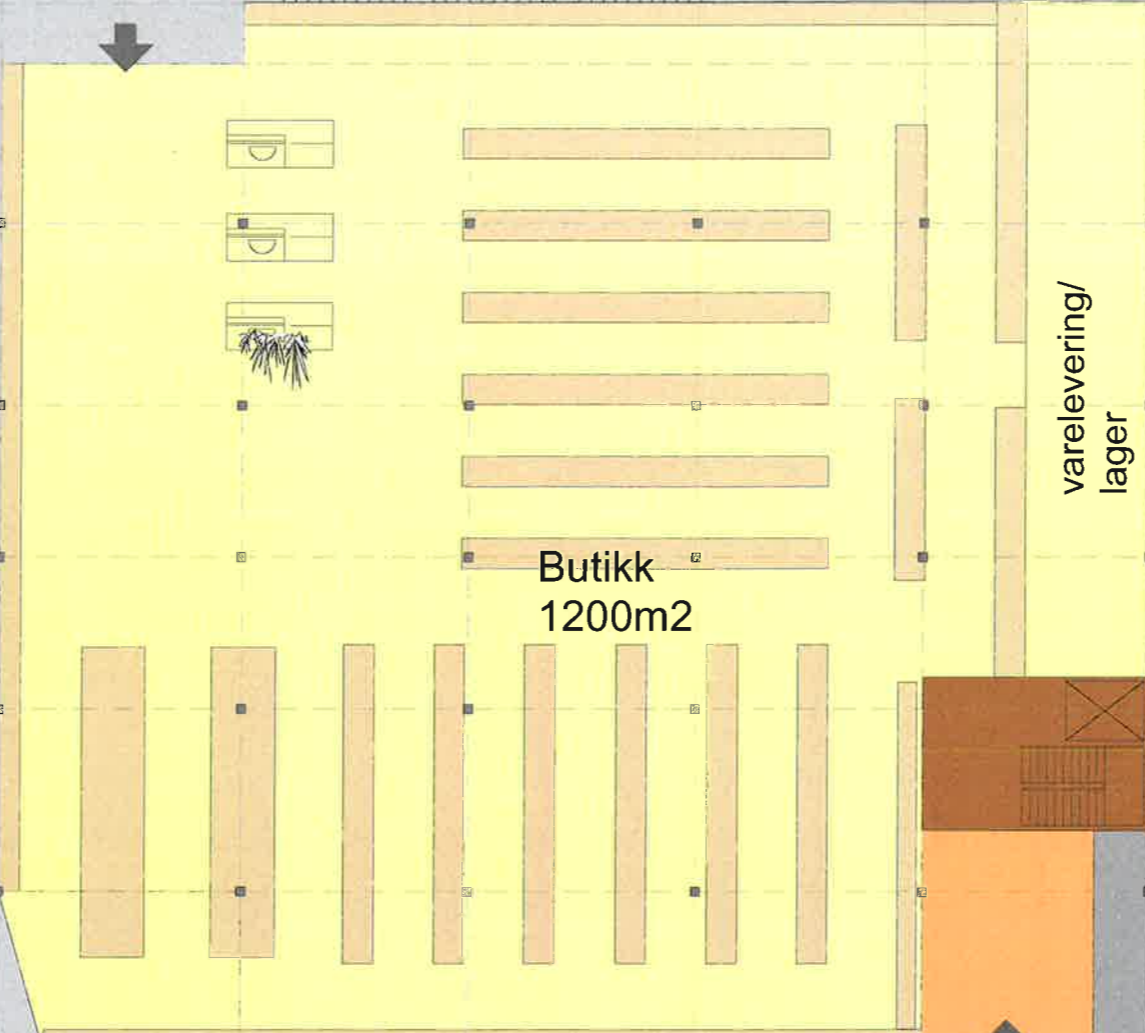

Butikk
1200m2

varelevering/
lager

renovasjon


rampe, p- kjeller

sykler/
barnevogner

inggang
boliger

sykler

fellesareal Øy

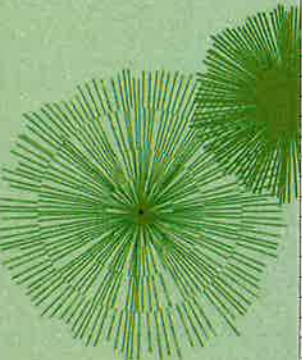

p- kjeller

2000 8000 3000 8000 fortau 7500 7500 7500 7500 7000

Øyavegen

A B C D E F G H


parkering 20

B	rev. til malvik Malvik kommune	27.09.17	rs
A	rev. forslag	25.09.17	rs
	Rev.index Rev.nr. Beskrivelse	Dato	Sign.

Tegn. status
foreløpig


Norconsult

Byggherre	ECO- bygg as		
Prosj. nr.	Prosjekt		
13.142	Hyggen- Hommelvik		
Tittel			
Dato	Målestokk		
02.02.14	1: 500		
Underlag:	Tegn. nr.	Rev. index	Rev.nr.
Fag			
Saksb.	Egenkontr.	Søsmannskont.	Tverrfagligkont.
rs			
Fag	Tegn. nr.	Rev. index	Rev.nr.
B		Grønting	

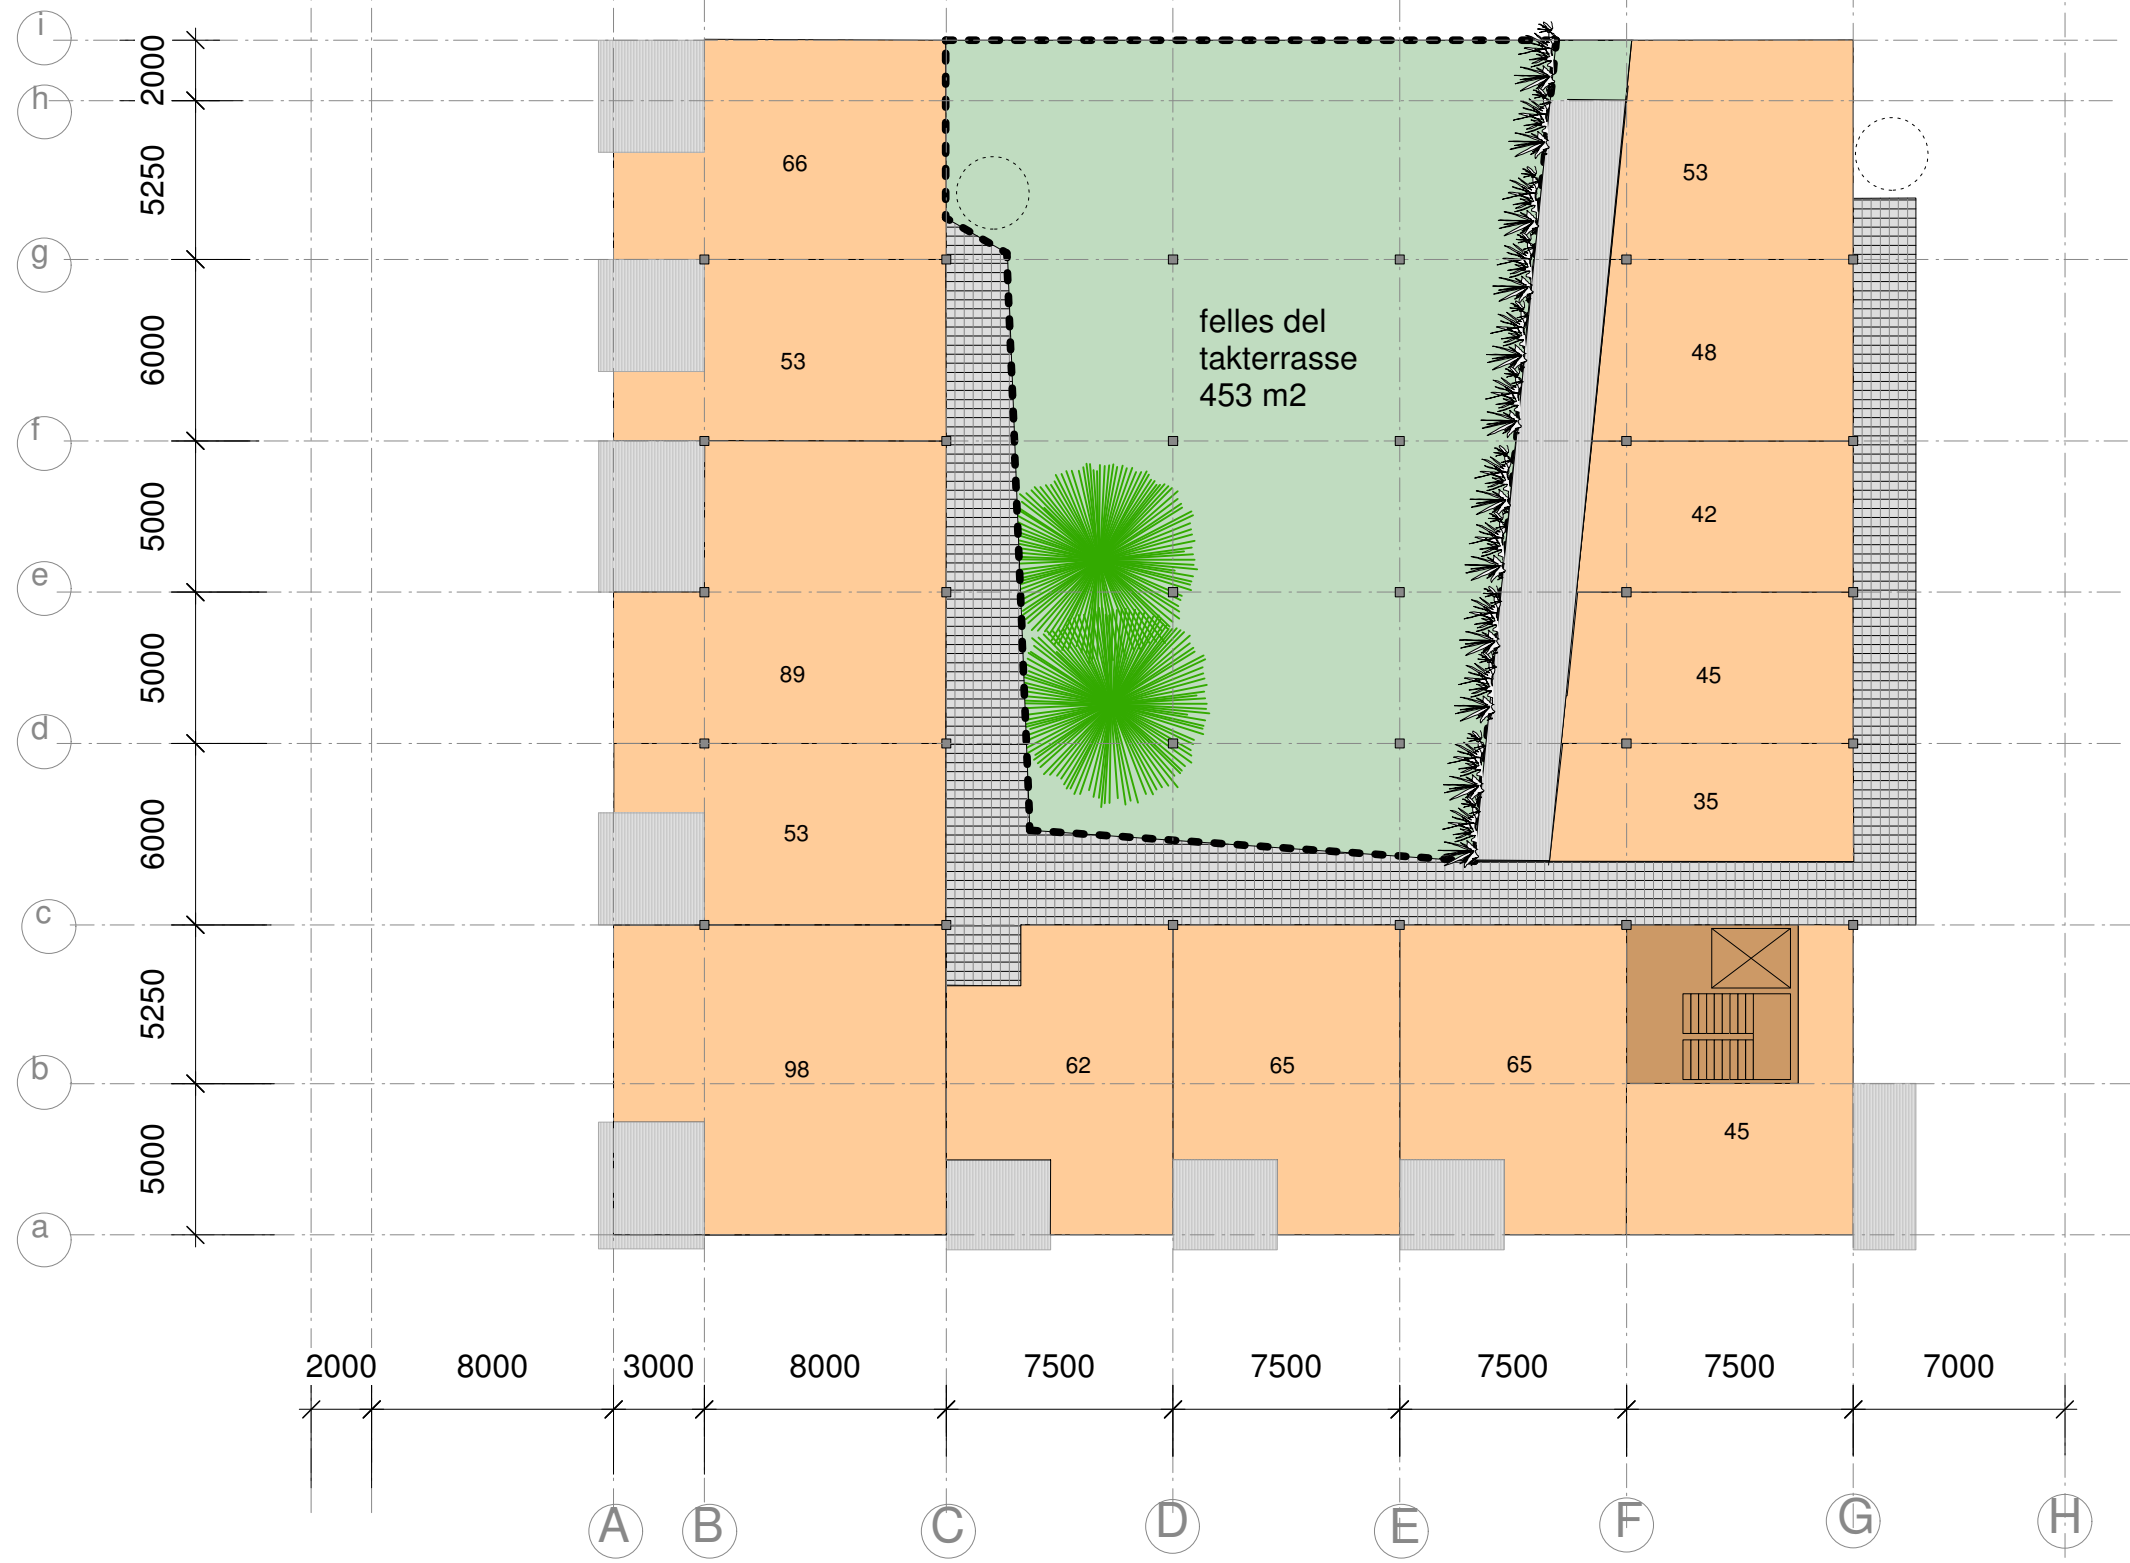

B	rev iht mate Malvik kommune	27.09.17	rs
A	rev forslag	25.09.17	rs
Rev.index	Rev.nr	Beskrivelse	Dato

Tegn. status
foreløpig

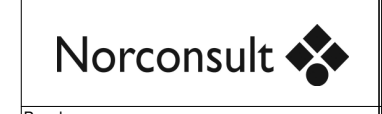

Byggherre
ECO- bygg as

Prosj. nr.
13.142

Prosjekt
Hyggen- Hommelvik


Tittel
2. etasje

Dato
02.02.14

Målestokk
1: 500

Underlag: Fag	Tegn. nr.	Rev. index	Rev. nr.
Saksb. rs	Egenkontr.	Sidemannskontr.	Tverrfagligkontr.

Fag B	Tegn. nr.	Rev.index	Rev.nr.
		Gradering	

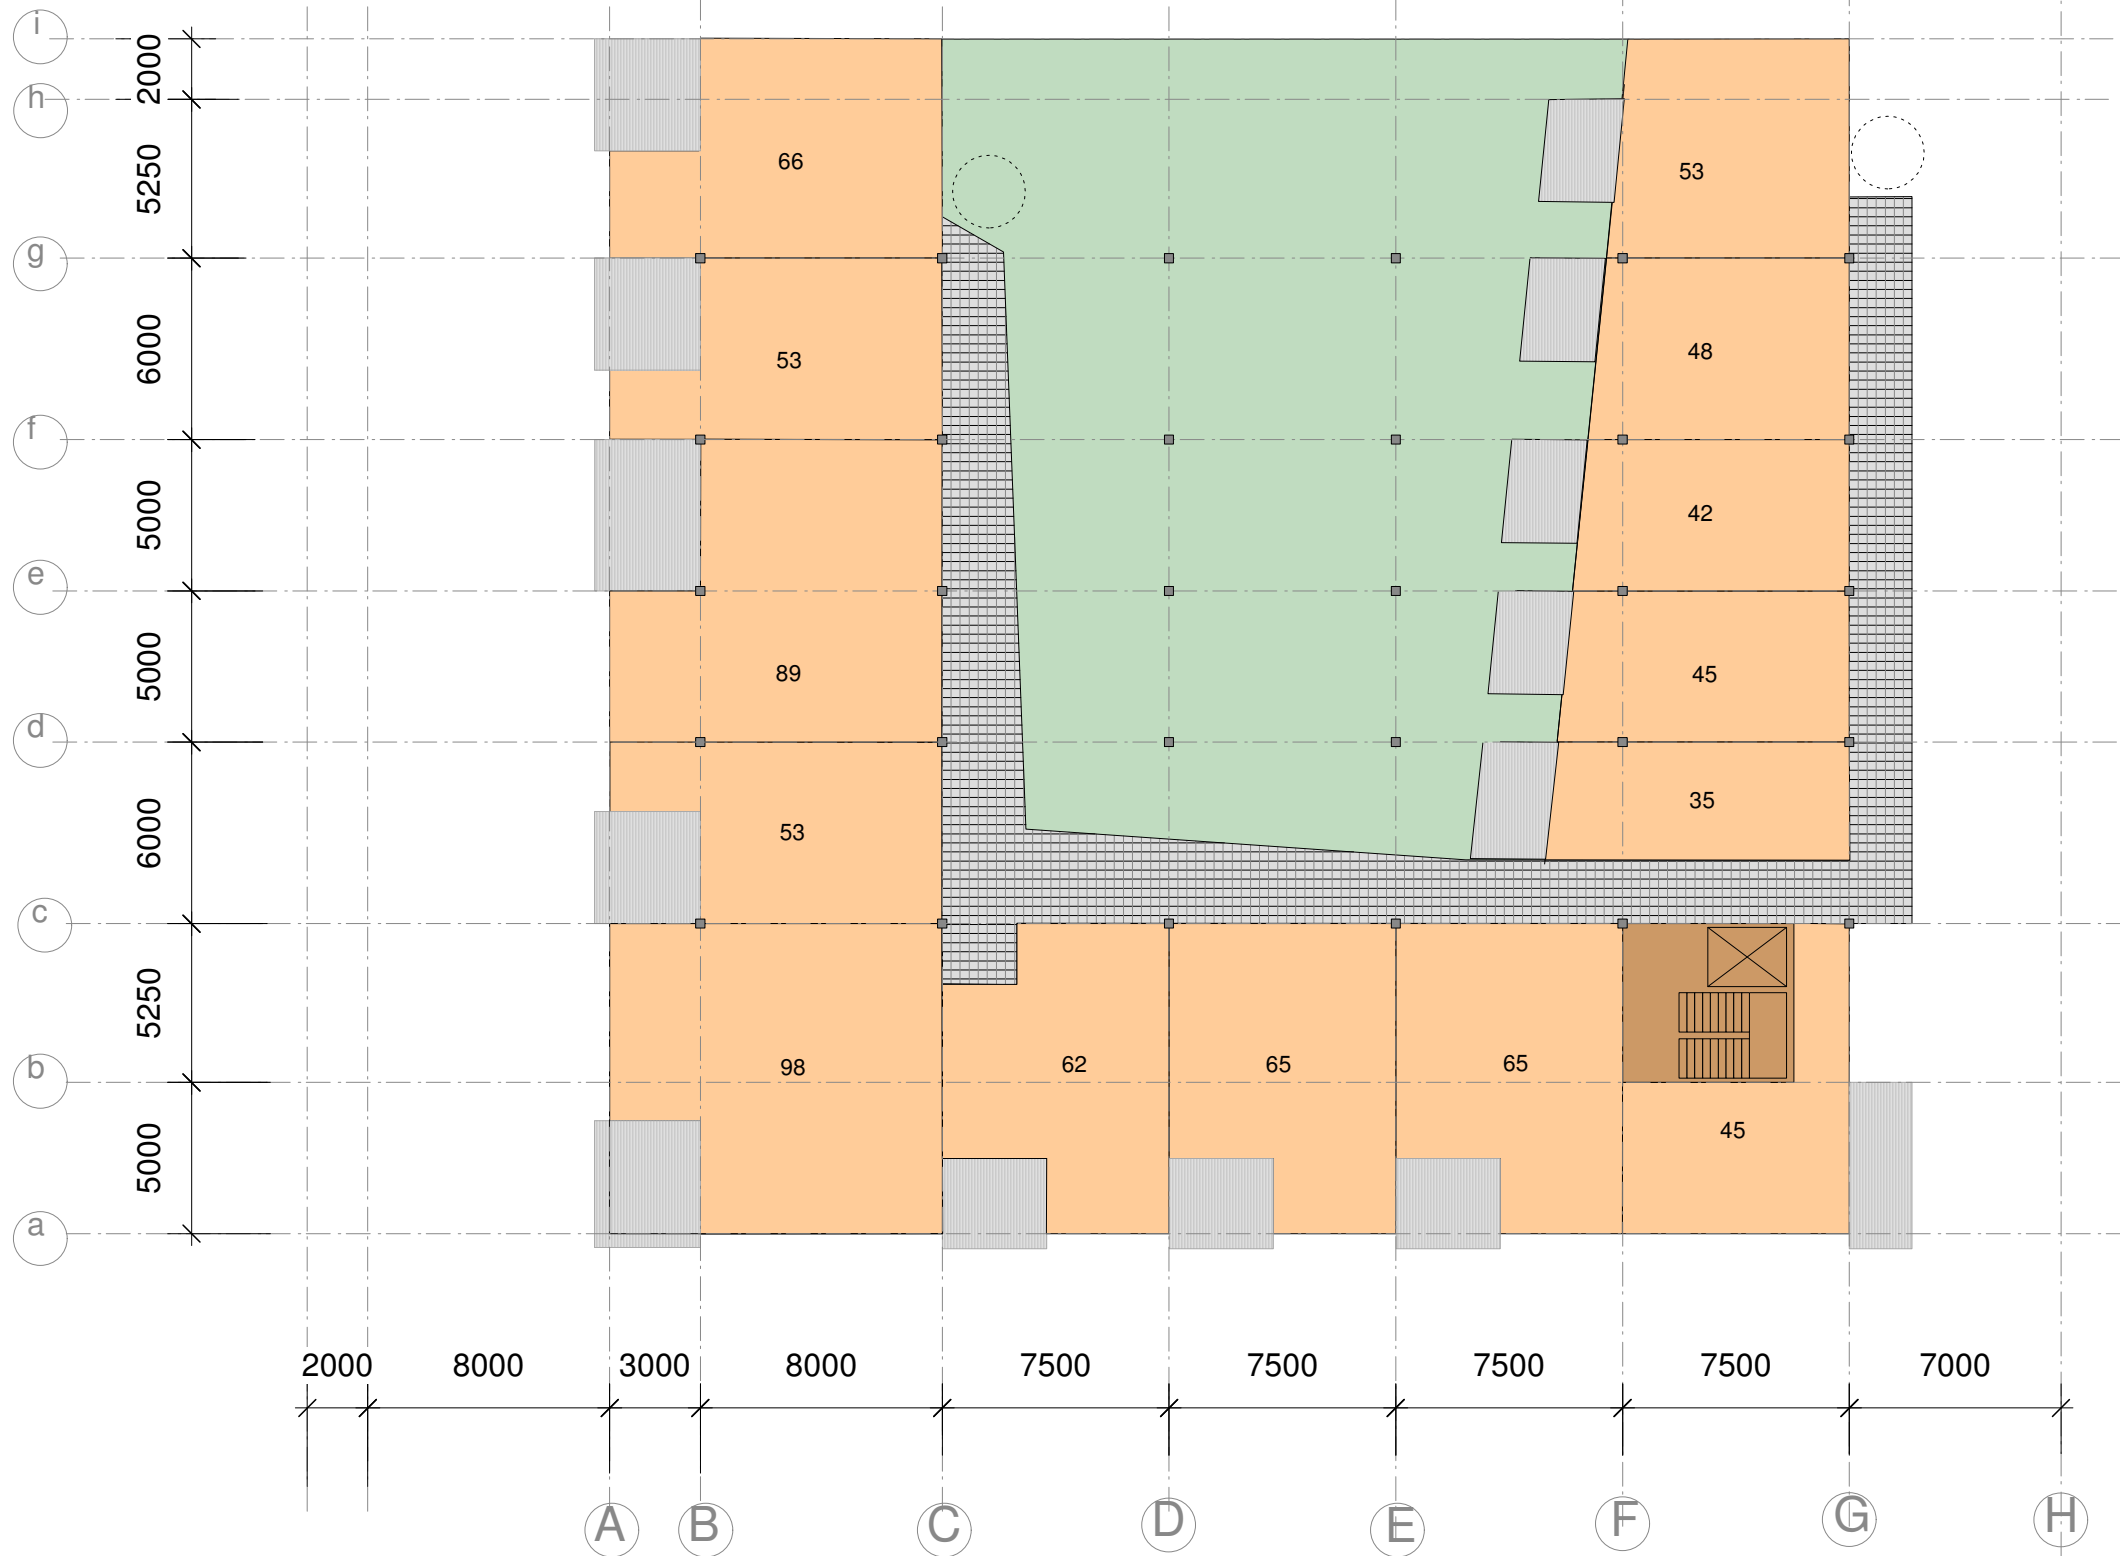

B	rev iht møte Malvik kommune	27.09.17	rs
A	rev forslag	25.09.17	rs
Rev.index	Rev.nr.	Beskrivelse	Dato Sign

Tegn. status
foreløpig




Byggherre
ECO- bygg as

Prosj. nr. 13.142
Prosjekt Hyggen- Hommelvik

Tittel
3. etasje

Dato	Målestokk
02.02.14	1: 500

Underlag:	Tegn. nr.	Rev. index	Rev.nr.
Fag			
Saksb.	Egenkontr.	Sidemannskontr.	Tverrfagligkontr.
rs	-		
Fag	Tegn. nr.	Rev. index	Rev.nr.
B			Gradering

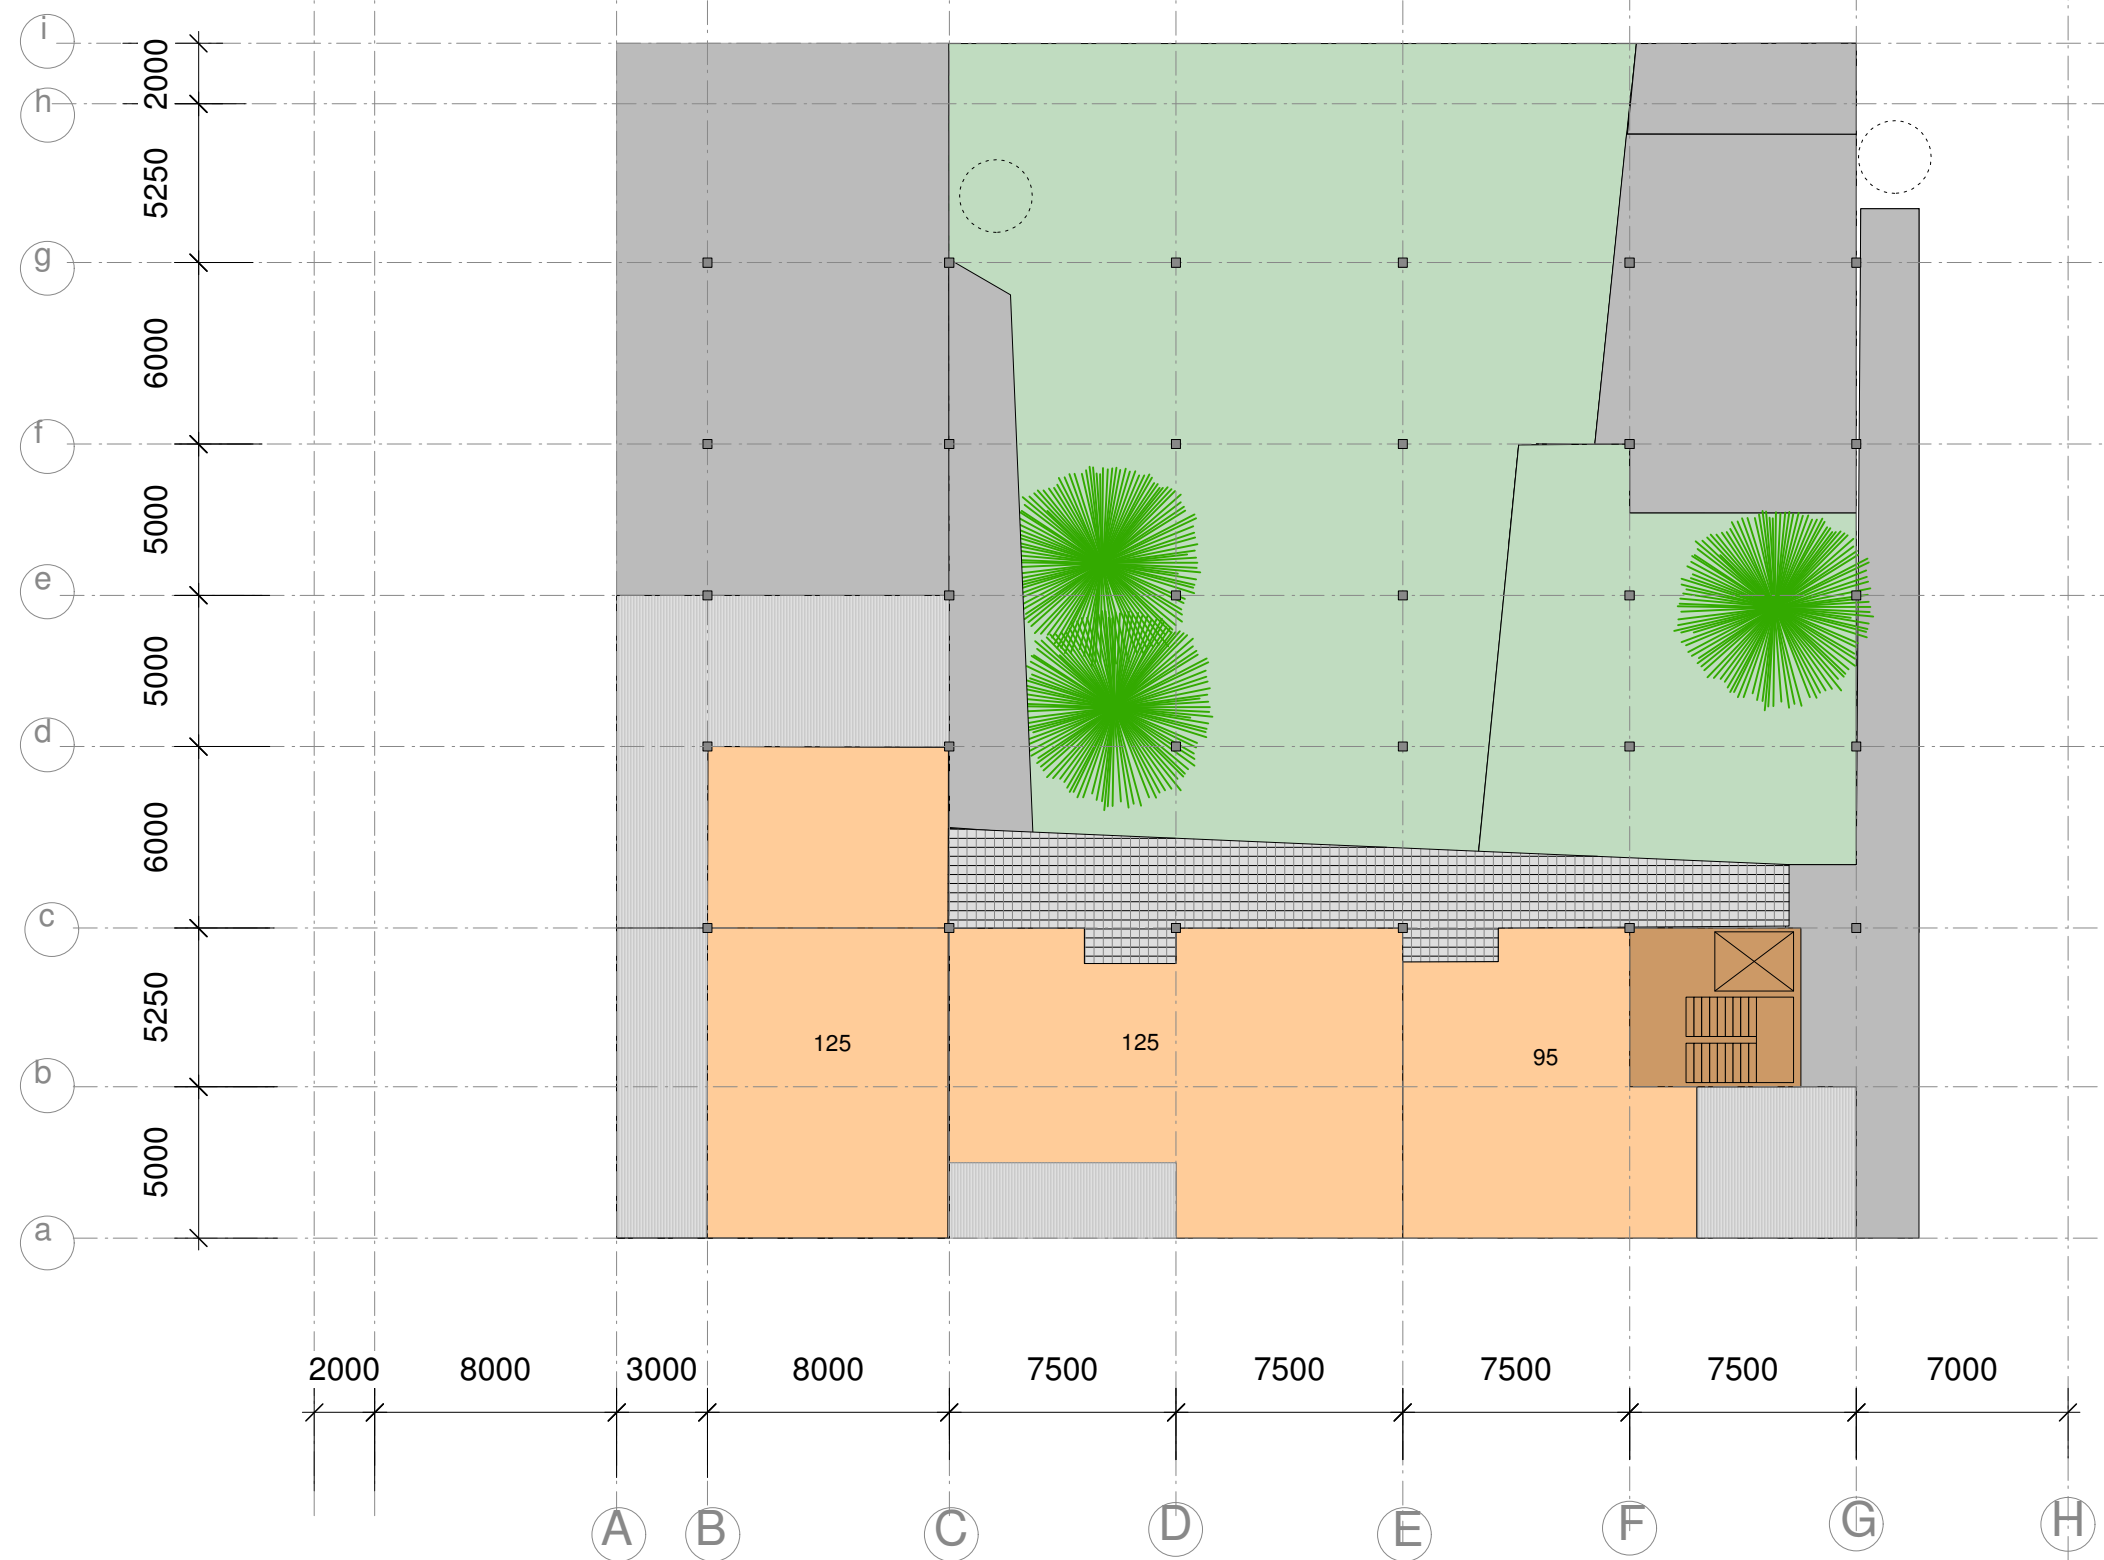

B	rev iht møte Malvik kommune	27.09.17	rs
A	rev forslag	25.09.17	rs
Rev.index	Rev.nr.	Beskrivelse	Dato
Rev.index	Rev.nr.	Beskrivelse	Dato

Tegn. status
foreløpig



Byggherre
ECO- bygg as

Prosj. nr. 13.142
Prosjekt Hyggen- Hommelvik


Tittel
5. etasje

Dato 02.02.14
Målestokk 1:500

Underlag:	Tegn. nr.	Rev. index	Rev. nr.
Fag			

Saksb.	Egenkontr.	Sidemannskontr.	Tverrfagligkontr.
rs	-		

Fag	Tegn. nr.	Rev. index	Rev. nr.
B		Gradering	

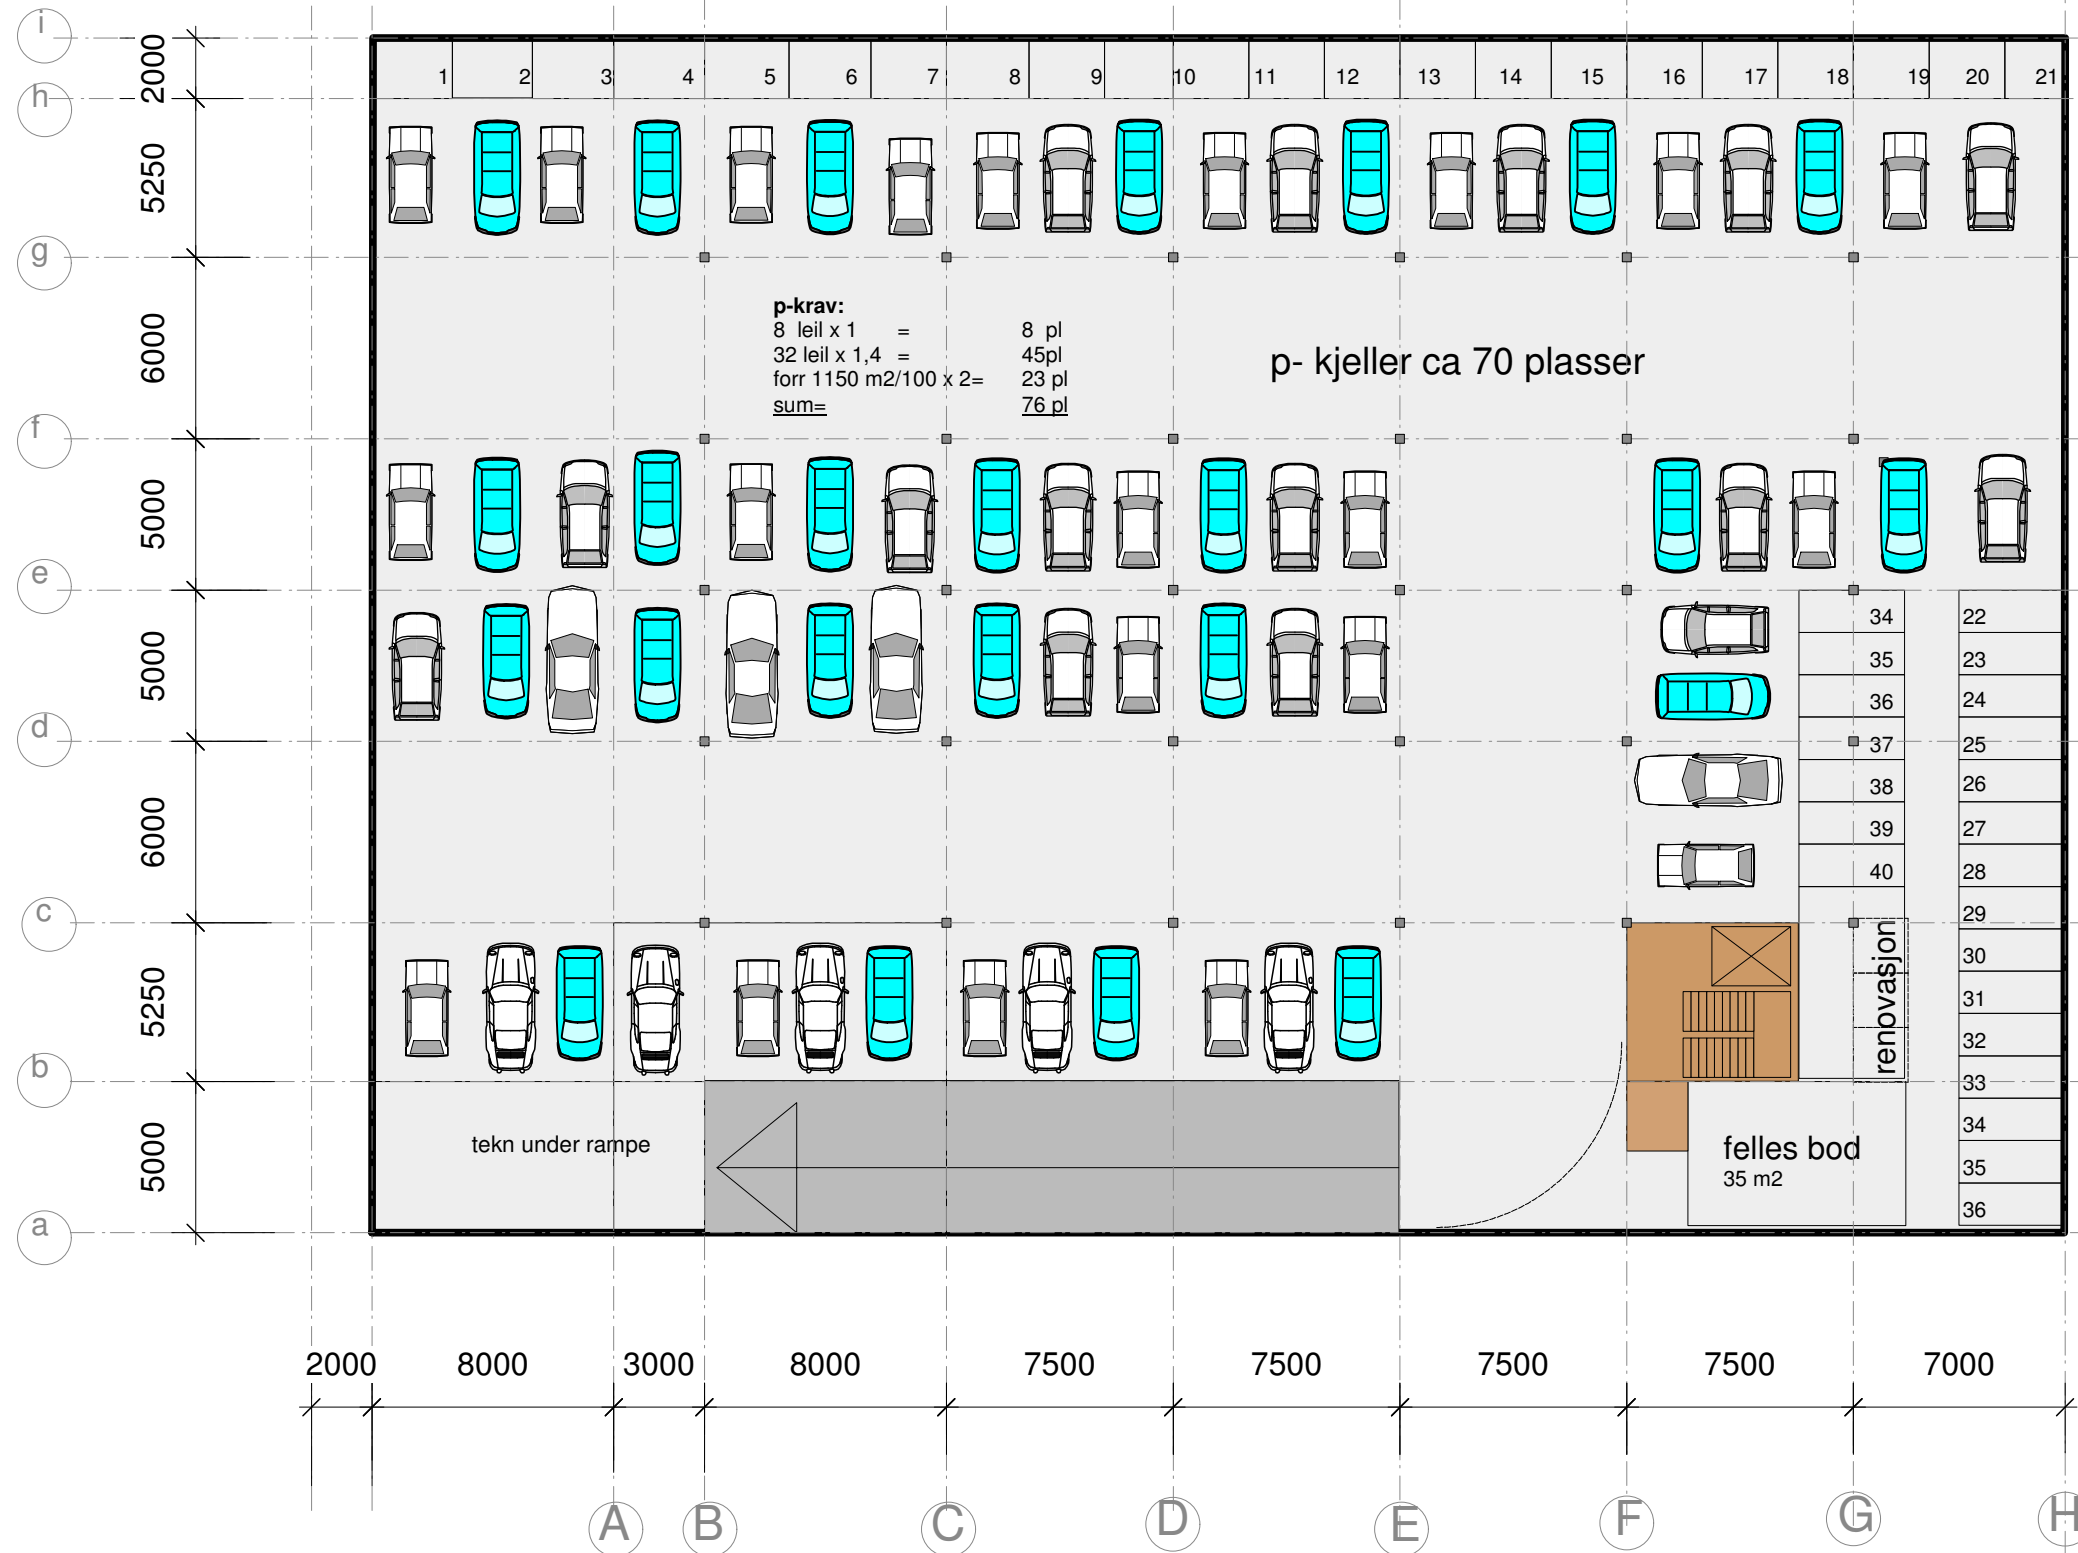

B	rev iht møte Malvik kommune	27.09.17	rs
A	rev forslag	25.09.17	rs
Rev.index	Rev.nr.	Beskrivelse	Dato Sign

Tegn. status foreløpig



Byggherre ECO- bygg as

Prosj. nr. 13.142
 Prosjekt Hyggen- Hommelvik

Tittel **p- kjeller**
 Dato 02.02.14
 Målestokk 1: 500

Underlag: Fag	Tegn. nr.	Rev. index	Rev.nr.
Saksb. rs	Egenkontr.	Sidemannkontr.	Tverfagligkontr.
Fag B	Tegn. nr.	Rev.index	Rev.nr.
		Gradering	