


ILLUSTRASJONSPLAN
BOLIGER

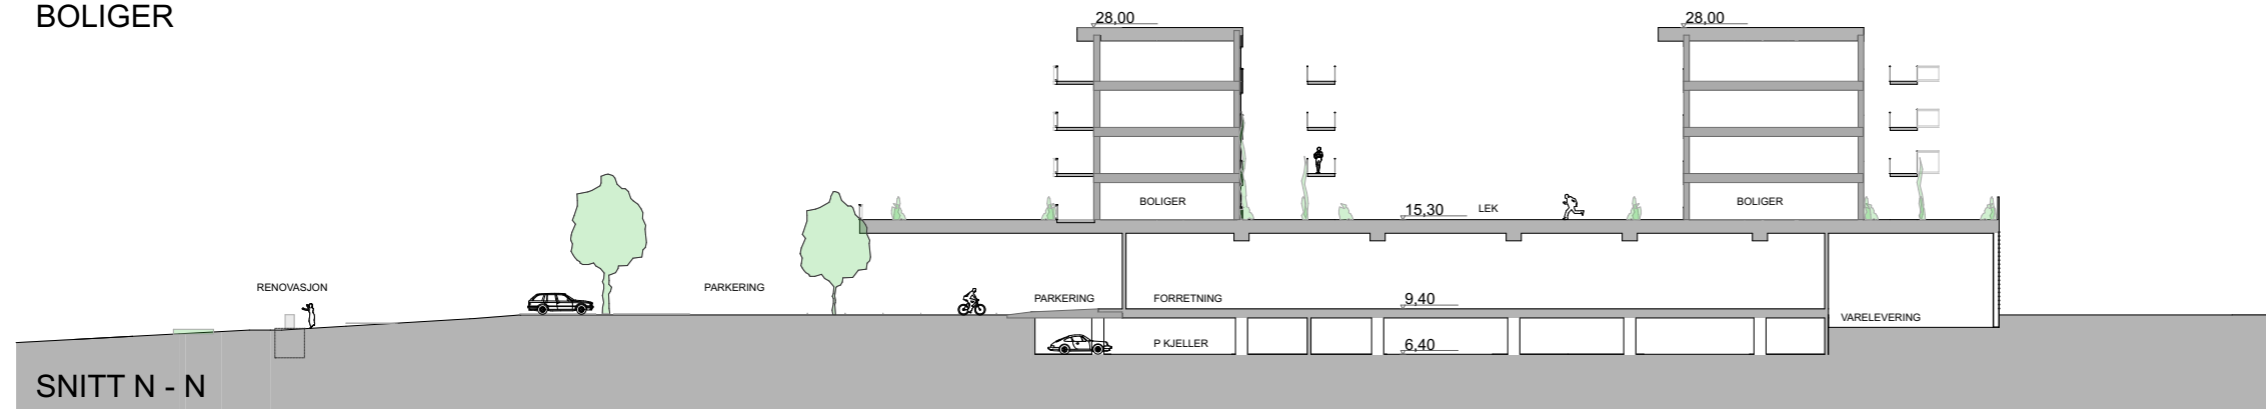

ANGITT MÅLESTOKK GJELDER KUN I A3 FORMAT		GS	EM
A	26.09.2017	NETTSTASJON PLASSERING JUSTERT	
Rev.:	Dato:	Revisjonen gjelder:	Tegn. / Kontr.:
PROSJEKT: Hommelvik Panorama			
ADRESSE.: Liavegen 2a GNR./BNR.: 57/338			
TLTAKSHAVER: Hommelvik Panorama Liavegen 2a 7550 Hommelvik			
ARKTEKT: rak arkitektur as vidars gt 5 0452 oslo tlf 94397481 post@rakark.no			
STATUS:	Planforslag	TEGNER: GS	KONTROLL: EM
TEGNING:	Illustrasjonsplan bolig	DATE: 30.06.2017	MÅLESTOKK: 1:500
		TEGNINGSNR.:	A3-005

