ILLUSTRASJONSPLAN
FORRETNING

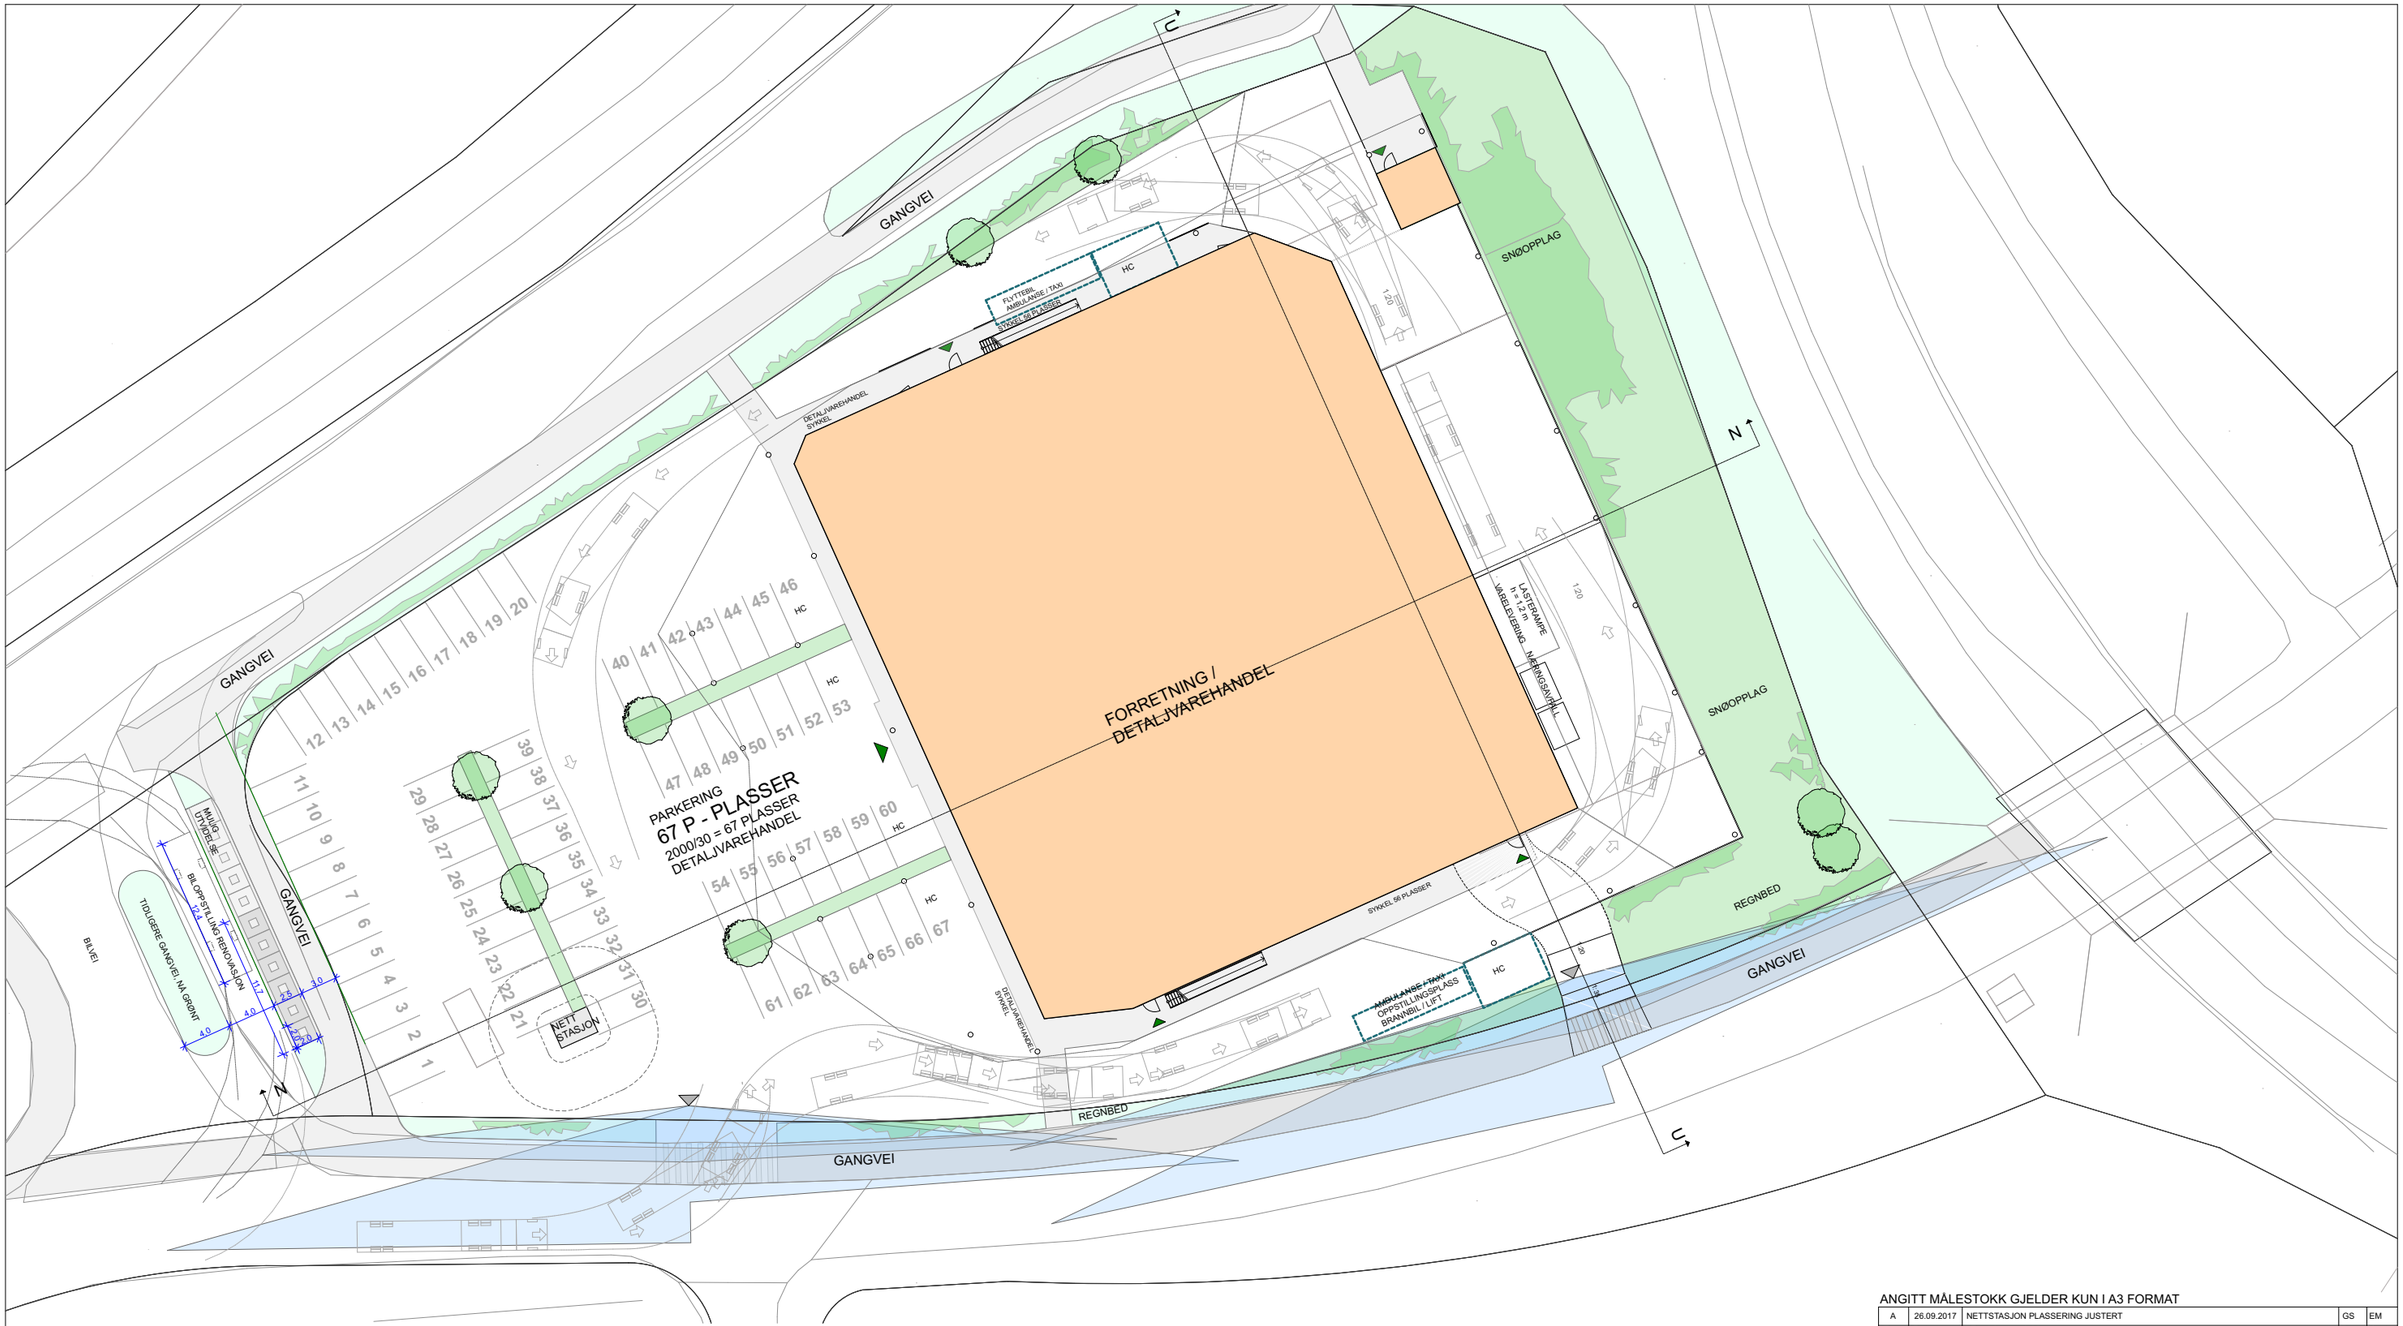

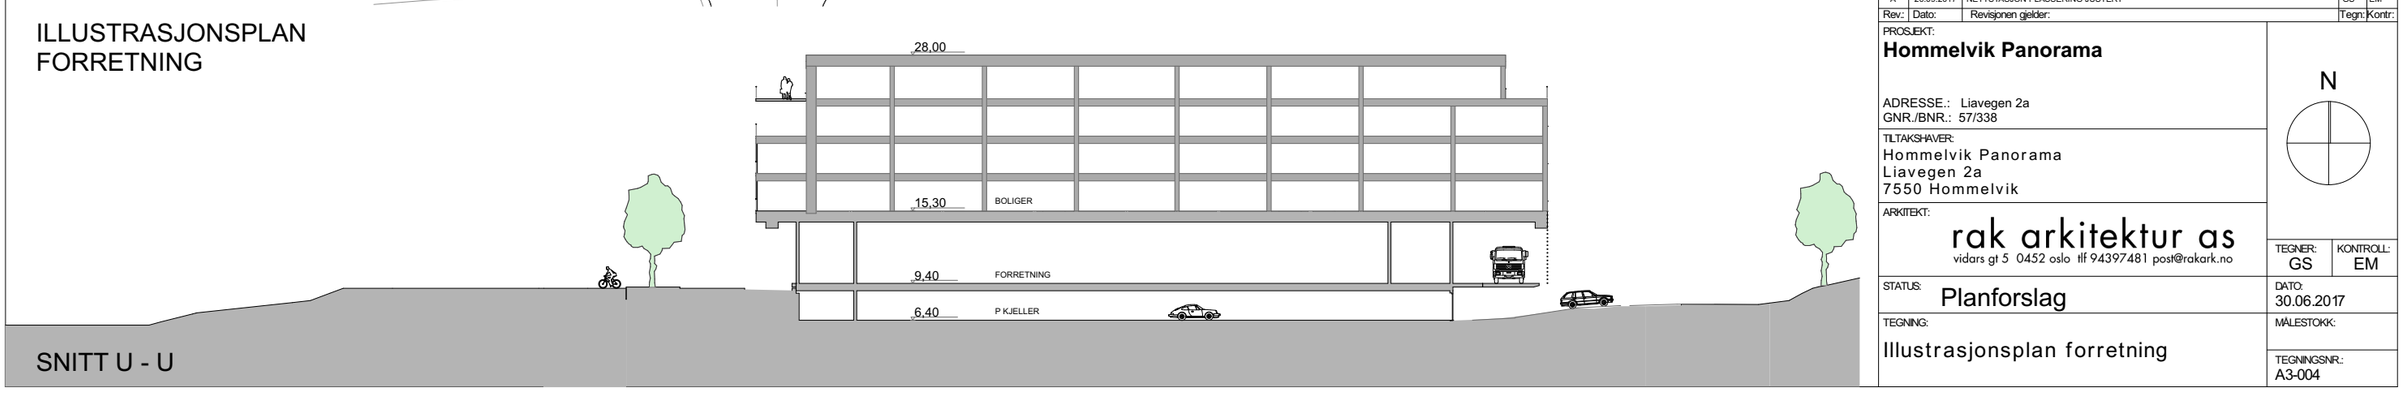

SNITT U - U

ANGITT MÅLESTOKK GJELDER KUN I A3 FORMAT

Rev:	Dato:	Revisjonen gjelder:	Tegn:	Kontr:
A	26.09.2017	NETTSTASJON PLASSERING JUSTERT	GS	EM

PROSJEKT:
Hommelvik Panorama

ADRESSE.: Liavegen 2a
GNR./BNR.: 57/338

TILTAKSHAVER:
Hommelvik Panorama
Liavegen 2a
7550 Hommelvik

ARKITEKT:
rak arkitektur as
vidars gt 5 0452 oslo tlf 94397481 post@rakark.no

N

TEGNER:	KONTROLL:
GS	EM

STATUS: Planforslag

DATO: 30.06.2017

TEGNING: Illustrasjonsplan forretning

MÅLESTOKK:

TEGNINGSNR.: A3-004