


RENDER FRA NABOHUS
(I SNITT O-O)



ILLUSTRASJON
OMKRINGLIGGENDE OMRÅDER
BEBYGGELSE

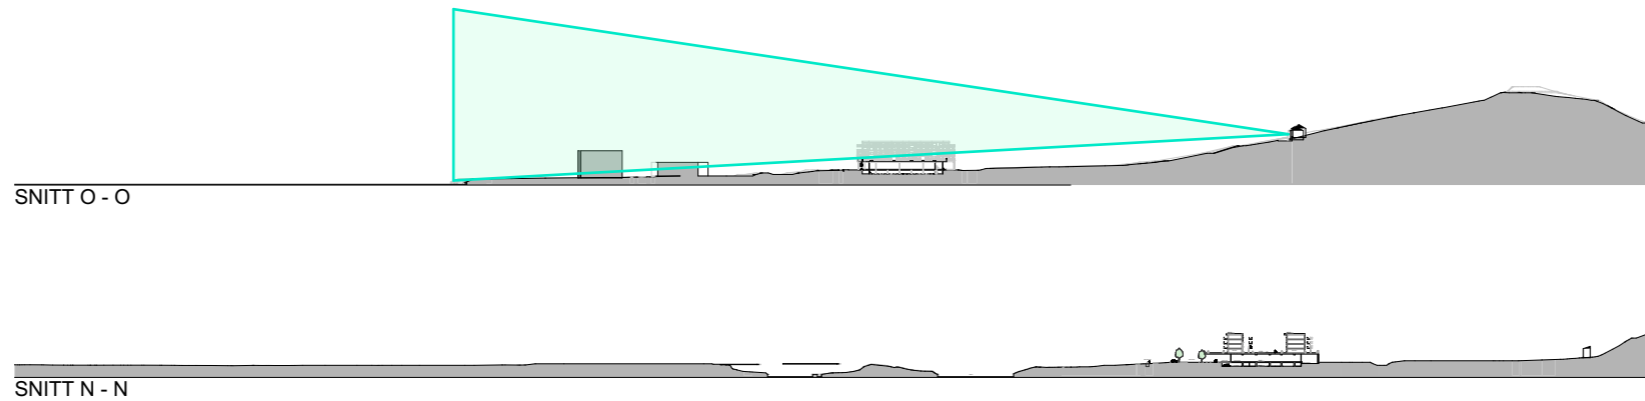

ANGITT MÅLESTOKK GJELDER KUN I A3 FORMAT		GS	EM
A	26.09.2017	NETTSTASJON PLASSERING JUSTERT	
Rev:	Dato:	Revisjonen gjelder:	Tegn: Kontr:
PROSJEKT:			
Hommelvik Panorama			
ADRESSE.: Liavegen 2a GNR./BNR.: 57/338			
TLTAKSIAVER: Hommelvik Panorama Liavegen 2a 7550 Hommelvik			
ARKITEKT:		TEGNER:	KONTROLL:
rak arkitektur as		GS	EM
vidars gt 5 0452 oslo tlf 94397481 post@rakark.no			
STATUS:	Planforslag	DATO:	
		29.09.17	
TEGNING:	Illustrasjon nabobebbyggelse	MÅLESTOKK:	
		TEGNINGSNR:	
		A3-010	