




Kjørebane med to felt og fortau pr. 100-240

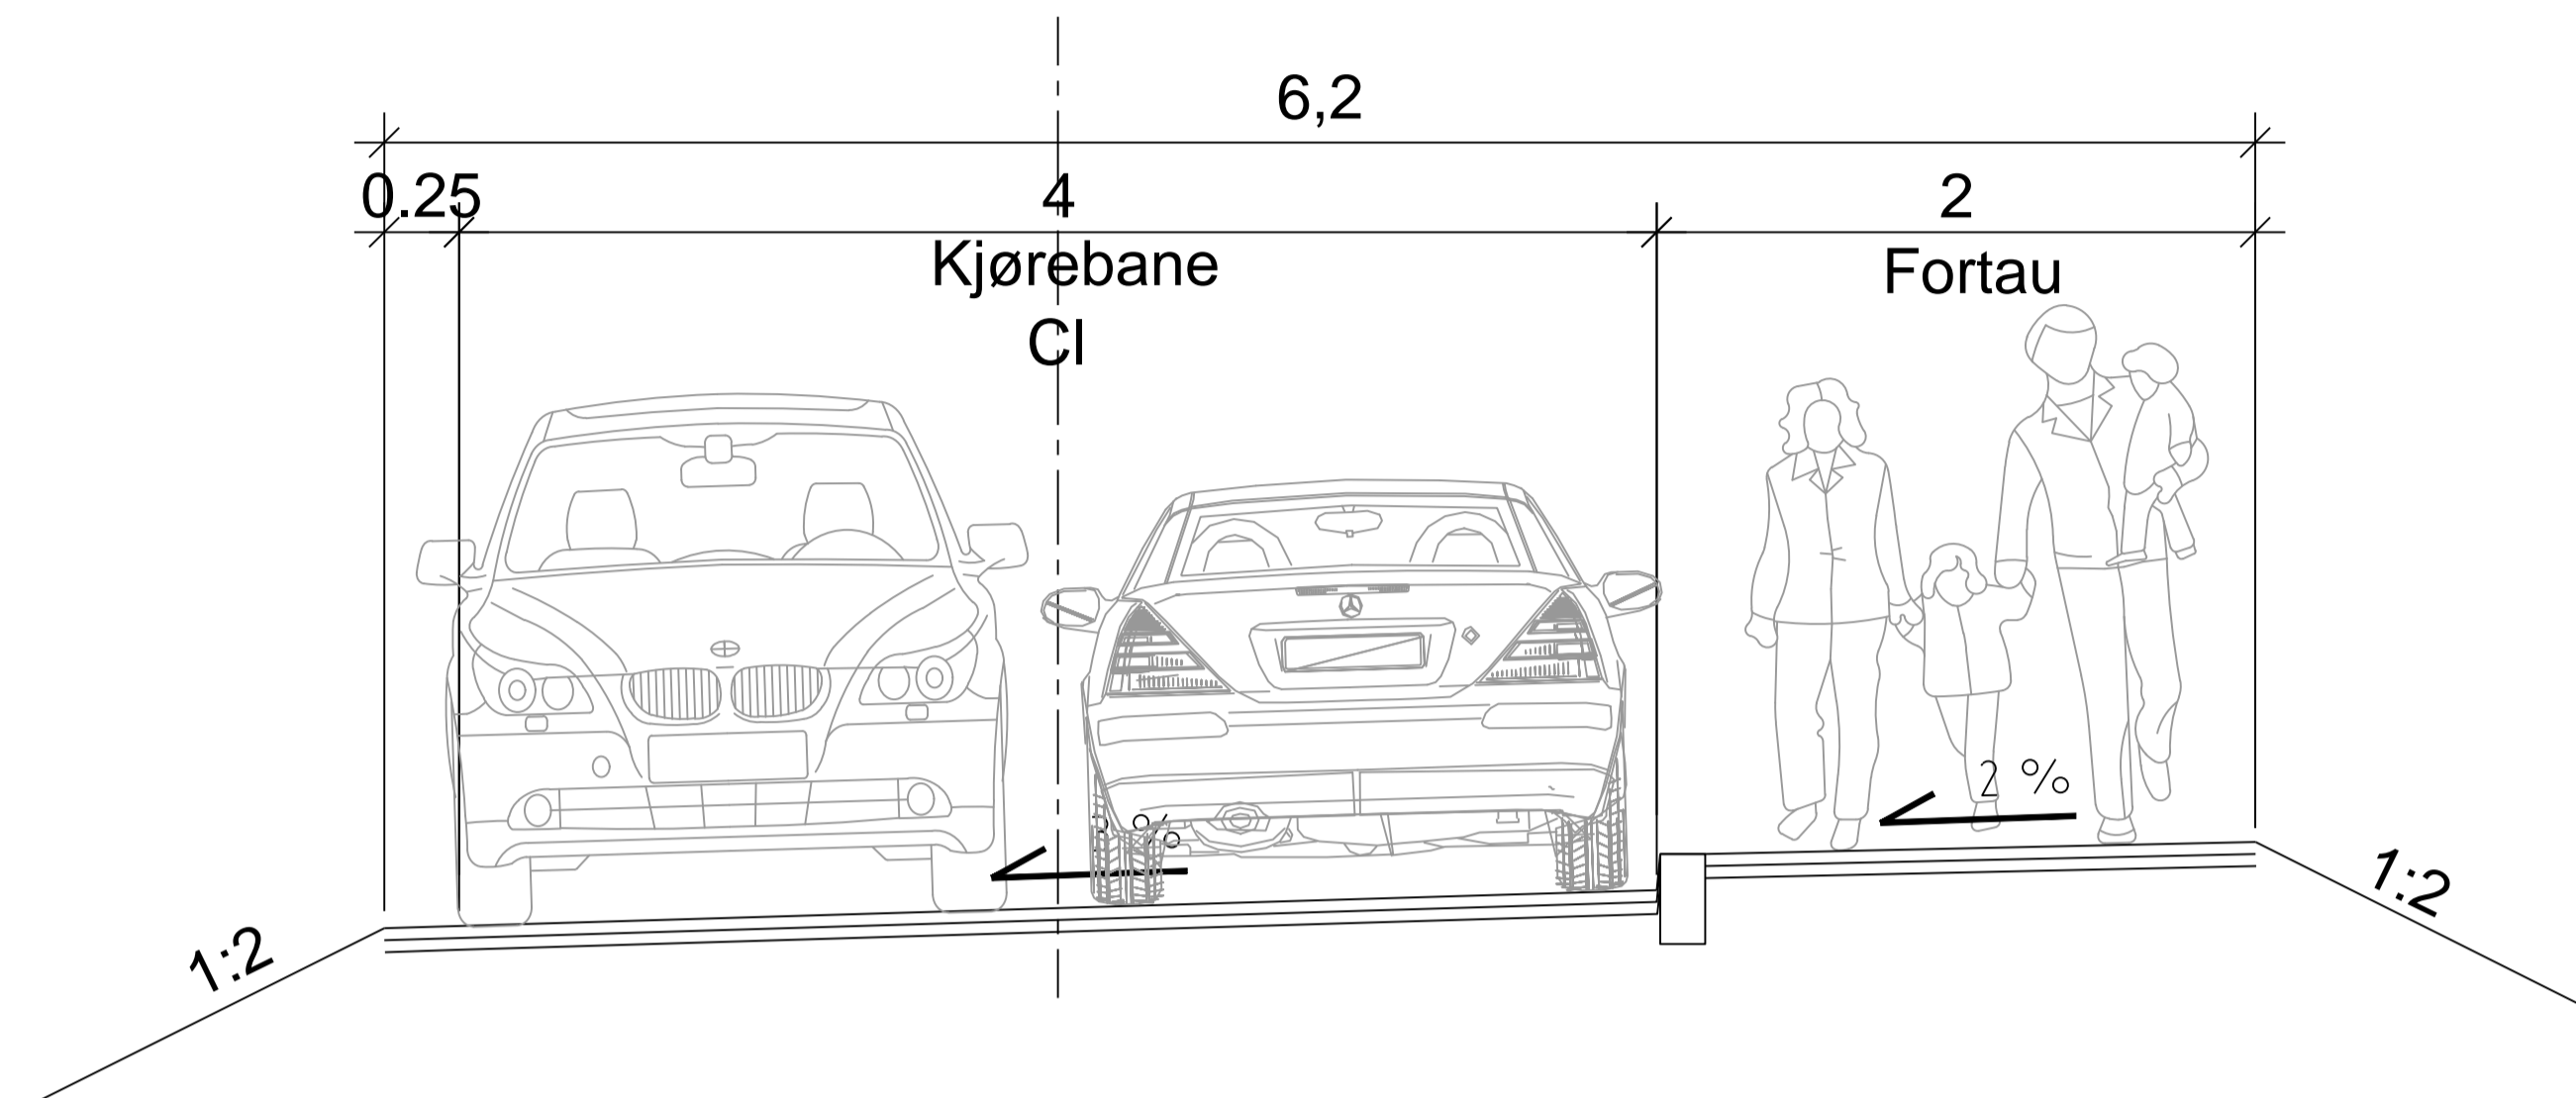

Kjørebane med ett felt og fortau pr. 100-240

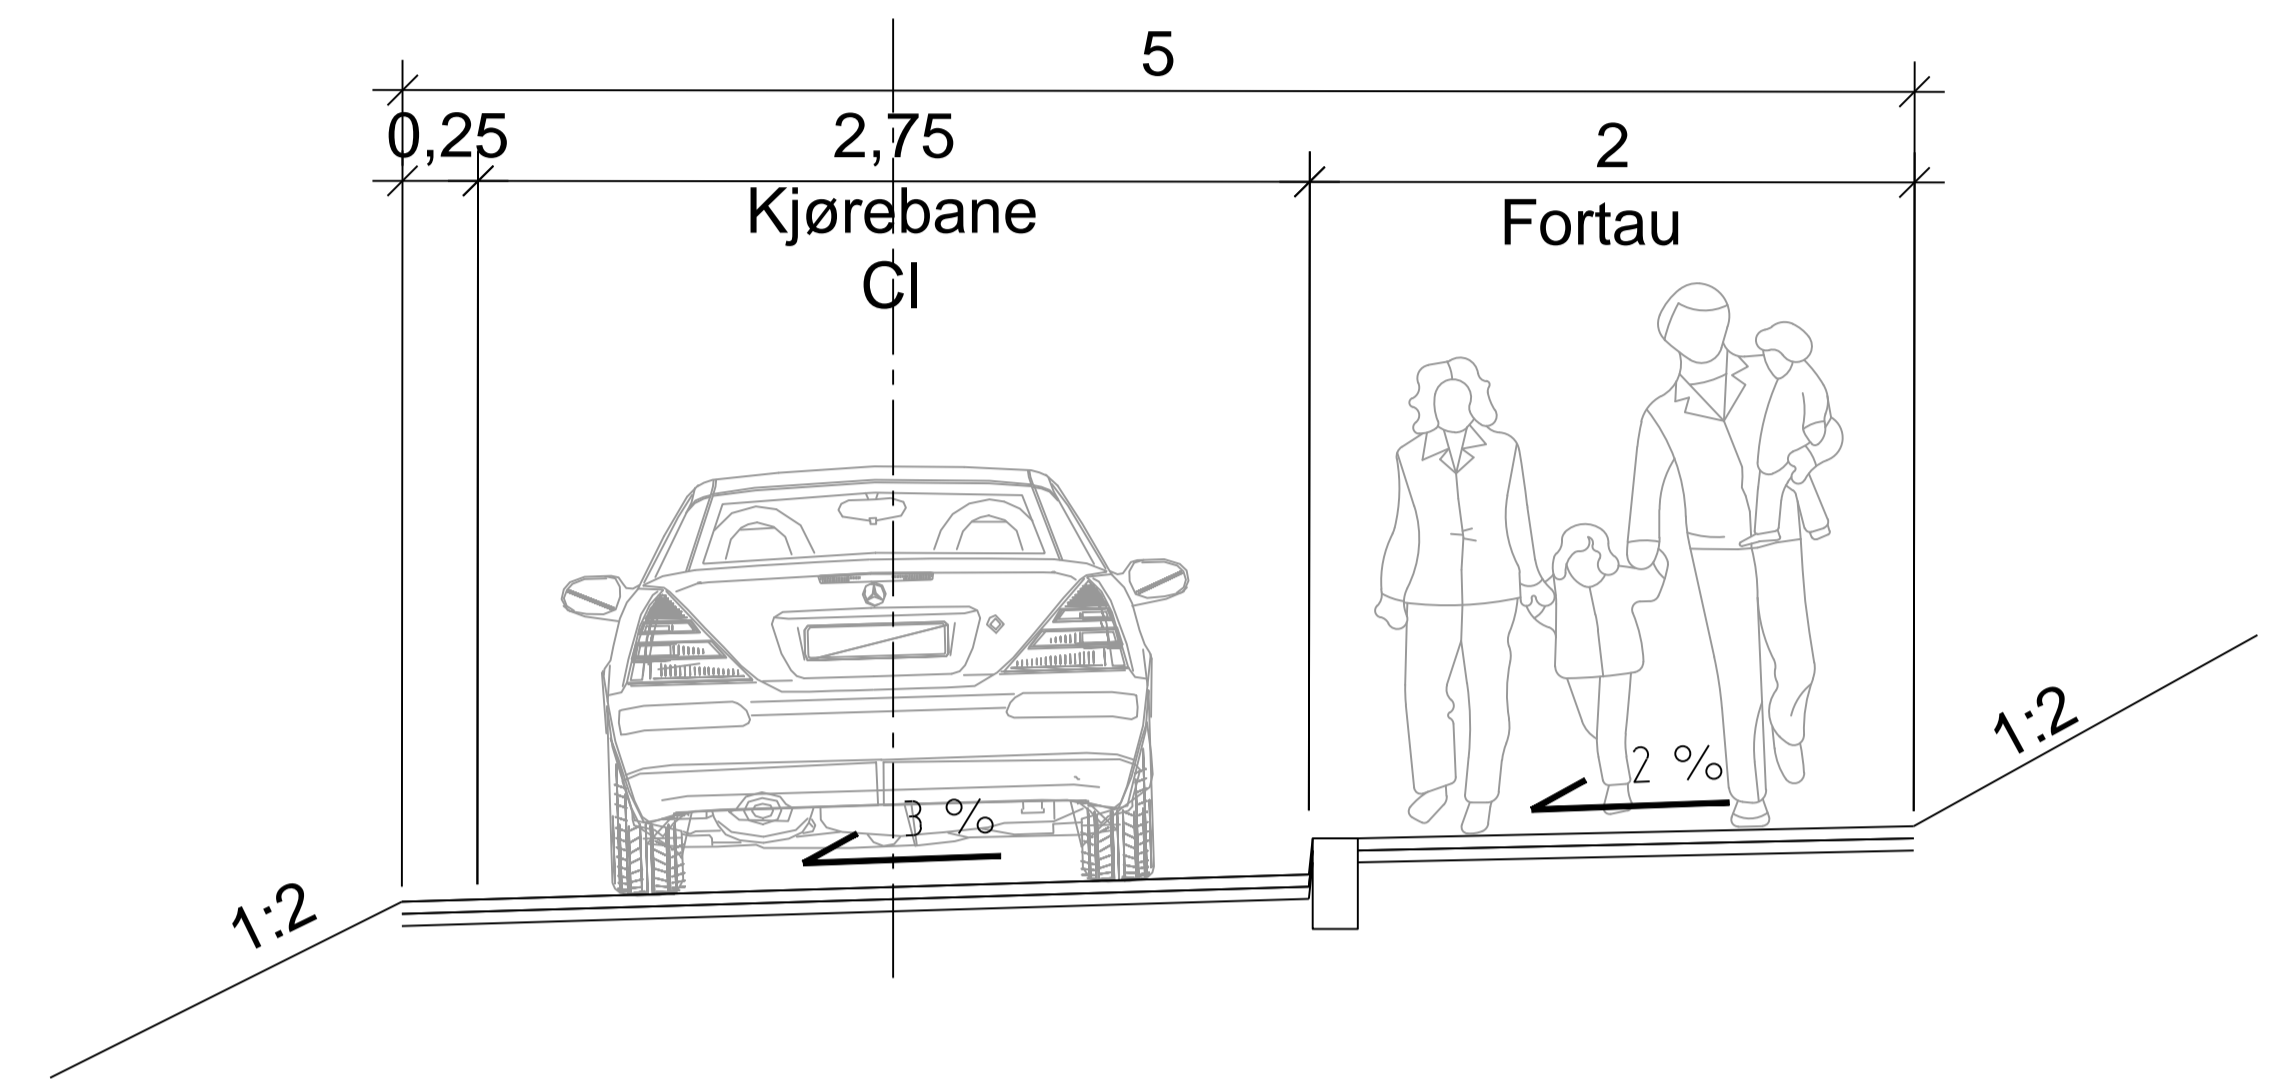

Kjørebane med to felt pr. 0-100, fortau og evt. støttemur

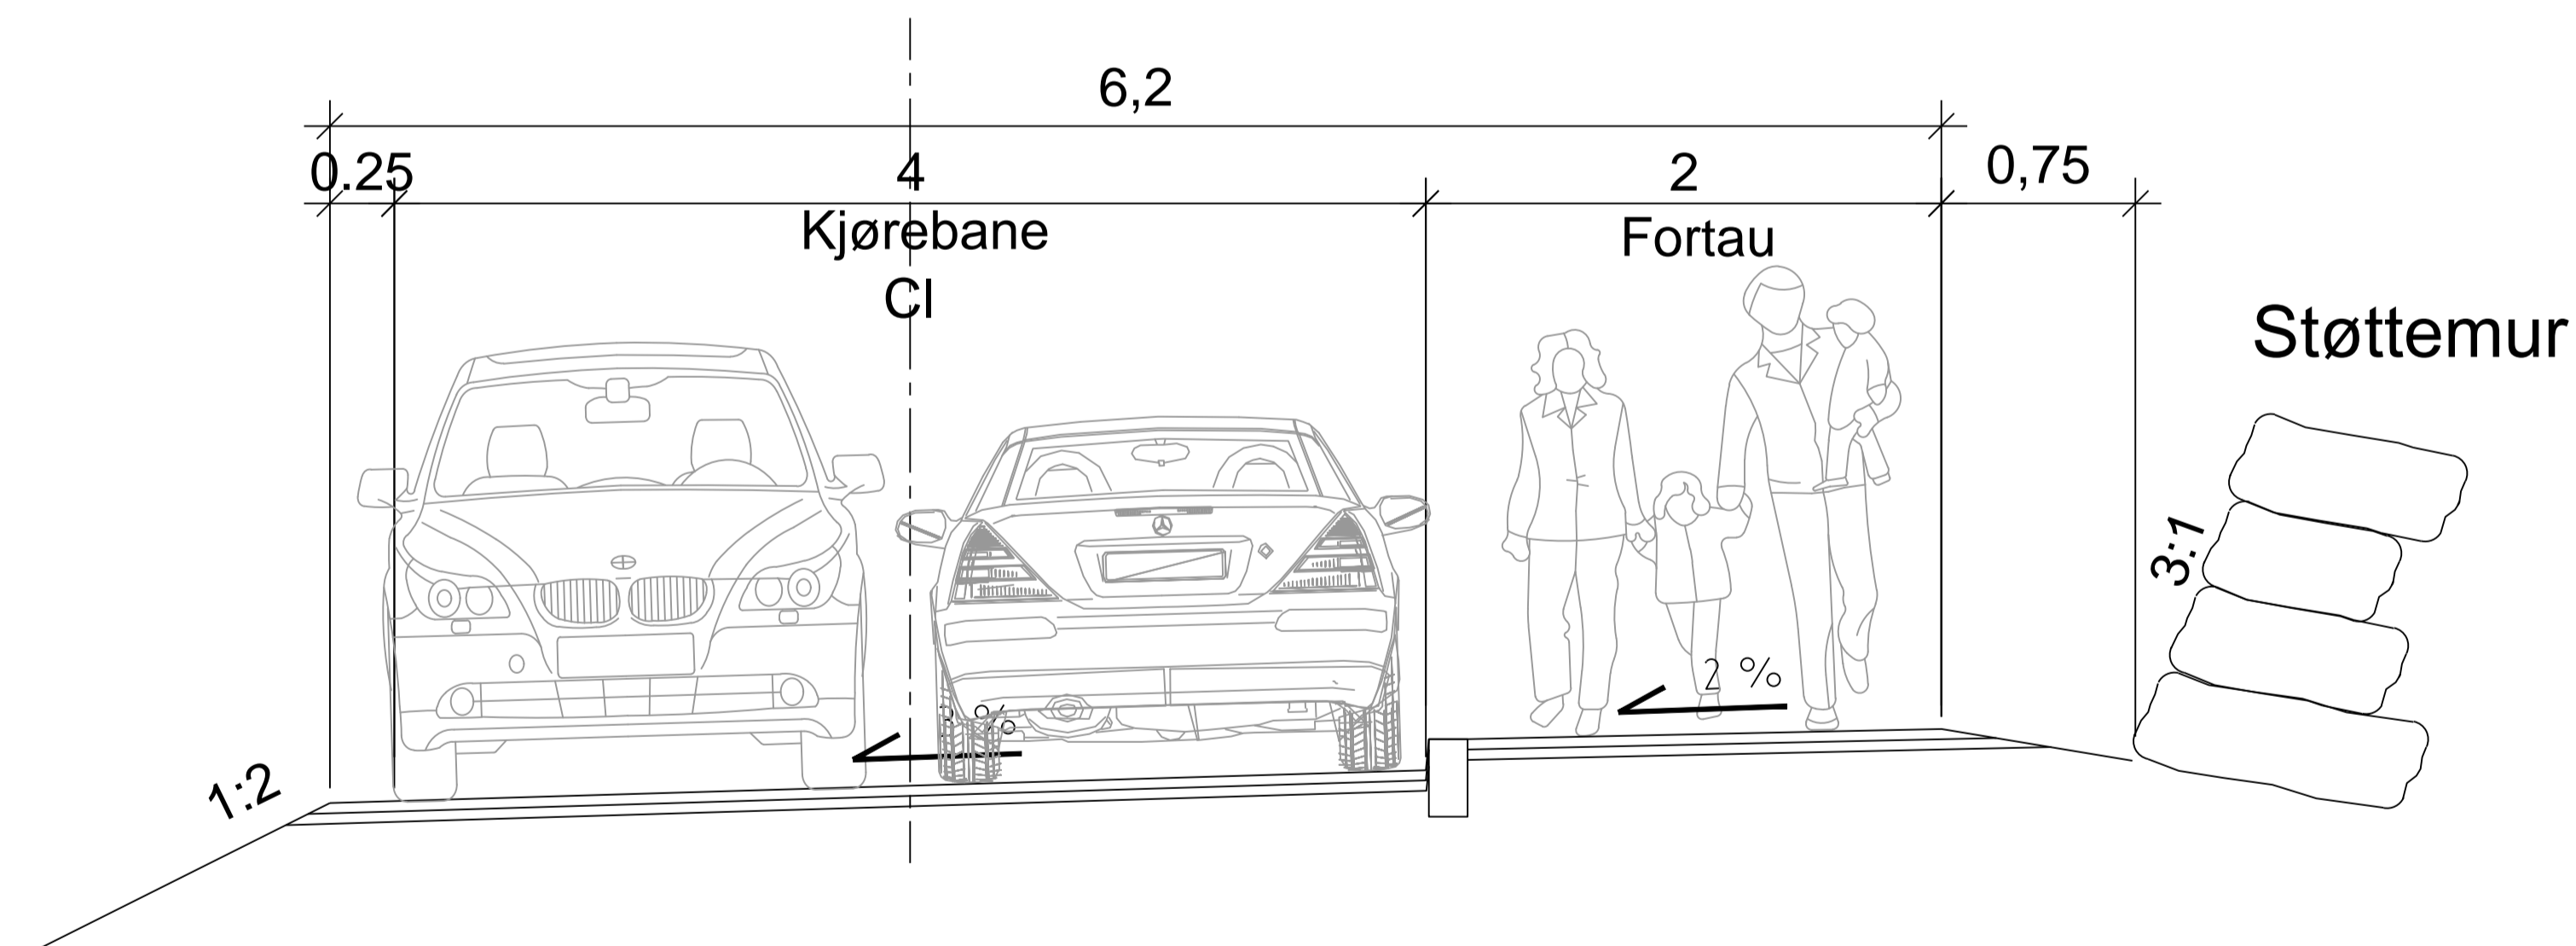

Tegningsnummer: TF -- 101		Revisjon: O-01	
O-01 Tegning opprettet		09.08.16	
Rev:	Text:	Rev.dato:	Tegn. Korr:
Prosjekt: Lassvebergvegen Oppdragsnavn: Oppdragsgiver			
Normalprofil			
Oppdragsleder: LKN	Koordinatsystem:	Målestokk: 1:25	
Oppdragsnr.: 606805-01	Haydedatum:	Arkivert: A1	
Tegn. nr.:		Rev.:	
TF -- 101		O-01	
Fag	Type	Etg.	Lepert.