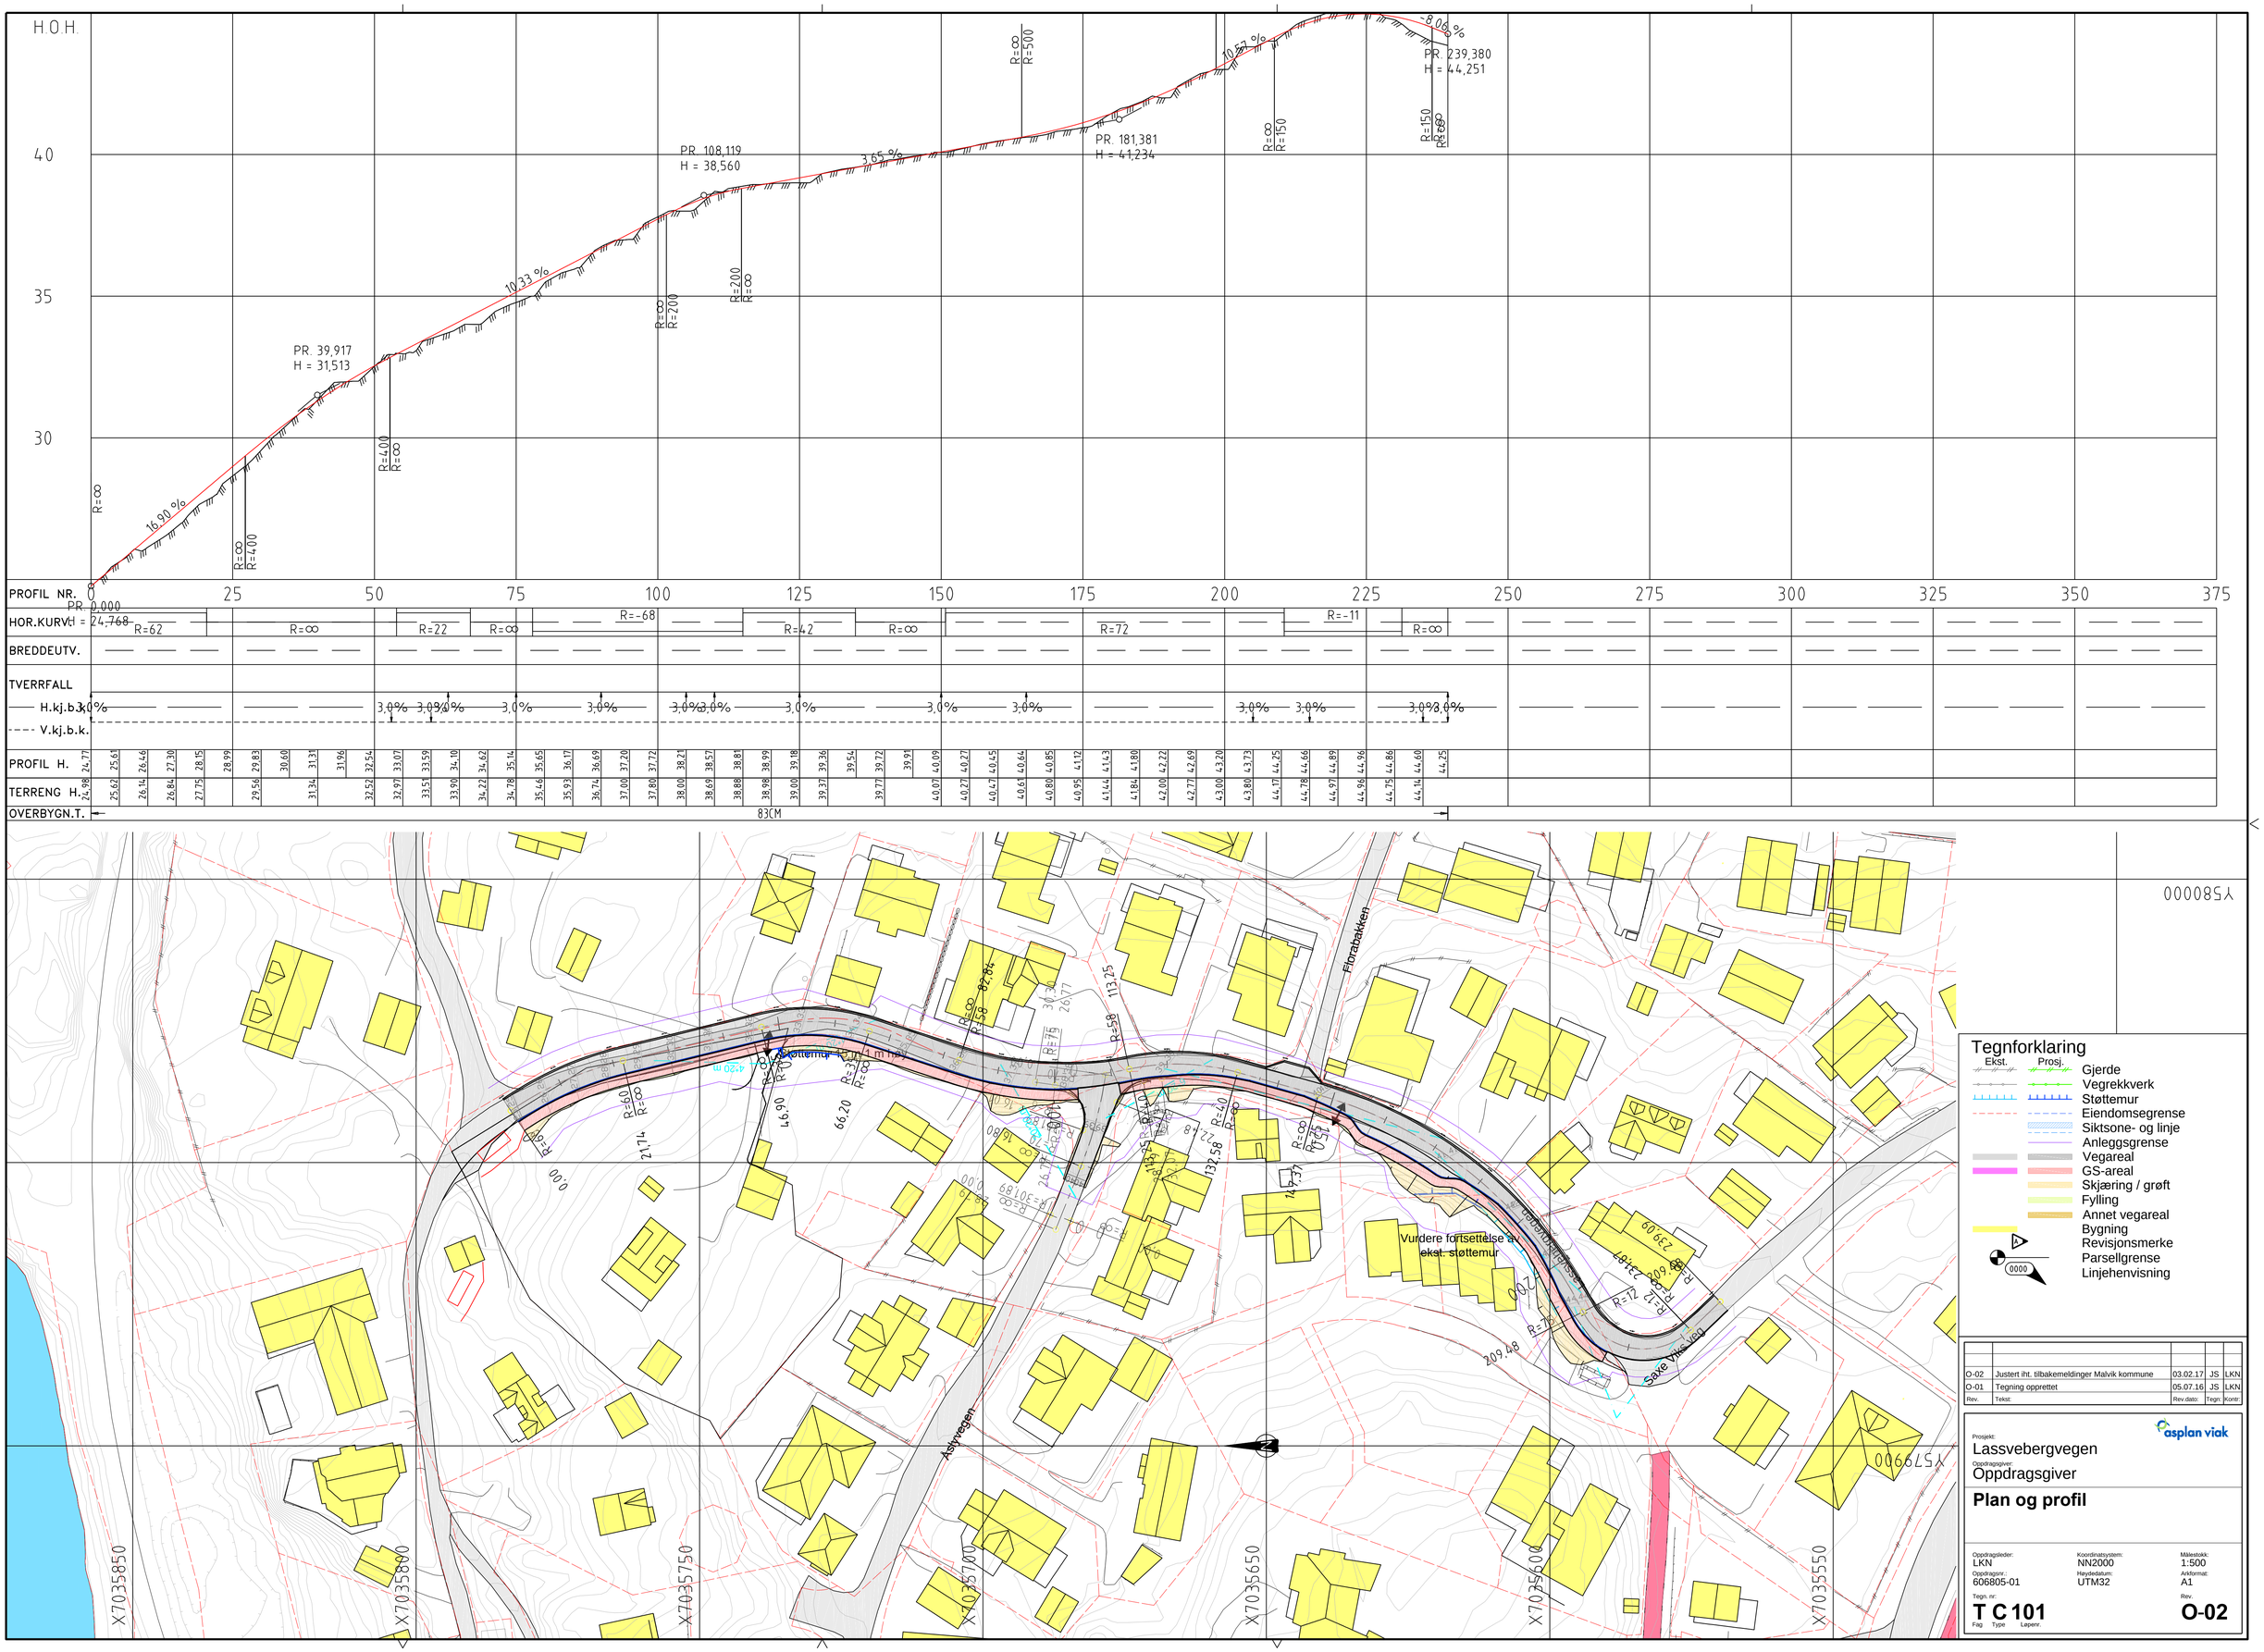

Rev.	Tekst	Rev.dato.	Tegn.	Kontr.
O-02	Justert iht. tilbakemeldinger Malvik kommune	03.02.17	JS	LKN
O-01	Tegning opprettet	05.07.16	JS	LKN

Prosjekt:
asplan viak
Lassvebergvegen

Oppdragsgiver:
Oppdragsgiver

Plan og profil

Oppdragsleder: LKN	Koordinatsystem: NN2000	Målestokk: 1:500
Oppdragsnr.: 606805-01	Høydedatum: UTM32	Arkformat: A1
Tegn. nr.: T C 101 (Fag Type Løpenr.)		Rev.: O-02