


Bystyret har i møte 17.2.11 fattet følgende vedtak:

1. Med hjemmel i plan- og bygningslovens § 12-12, 1. ledd vedtar Bodø bystyre reguleringsplan for Rv 80 Hunstadmoen - Thallekrysset med plankart datert 10.01.11, tilsvarende bestemmelser datert 24.01.11 og planbeskrivelse datert januar 2011.
2. Bodø kommune anbefaler at dagens Rv 80 mellom Bodøiv og Hunstadmoen omklassifiseres til fylkesvei.

Reguleringsplanen er inntegnet på disse kartene (R1, R2 og R3) slik som vedlagt.

Bodø, 15.3.11

Linda K. Storjord  
formannskapsleder

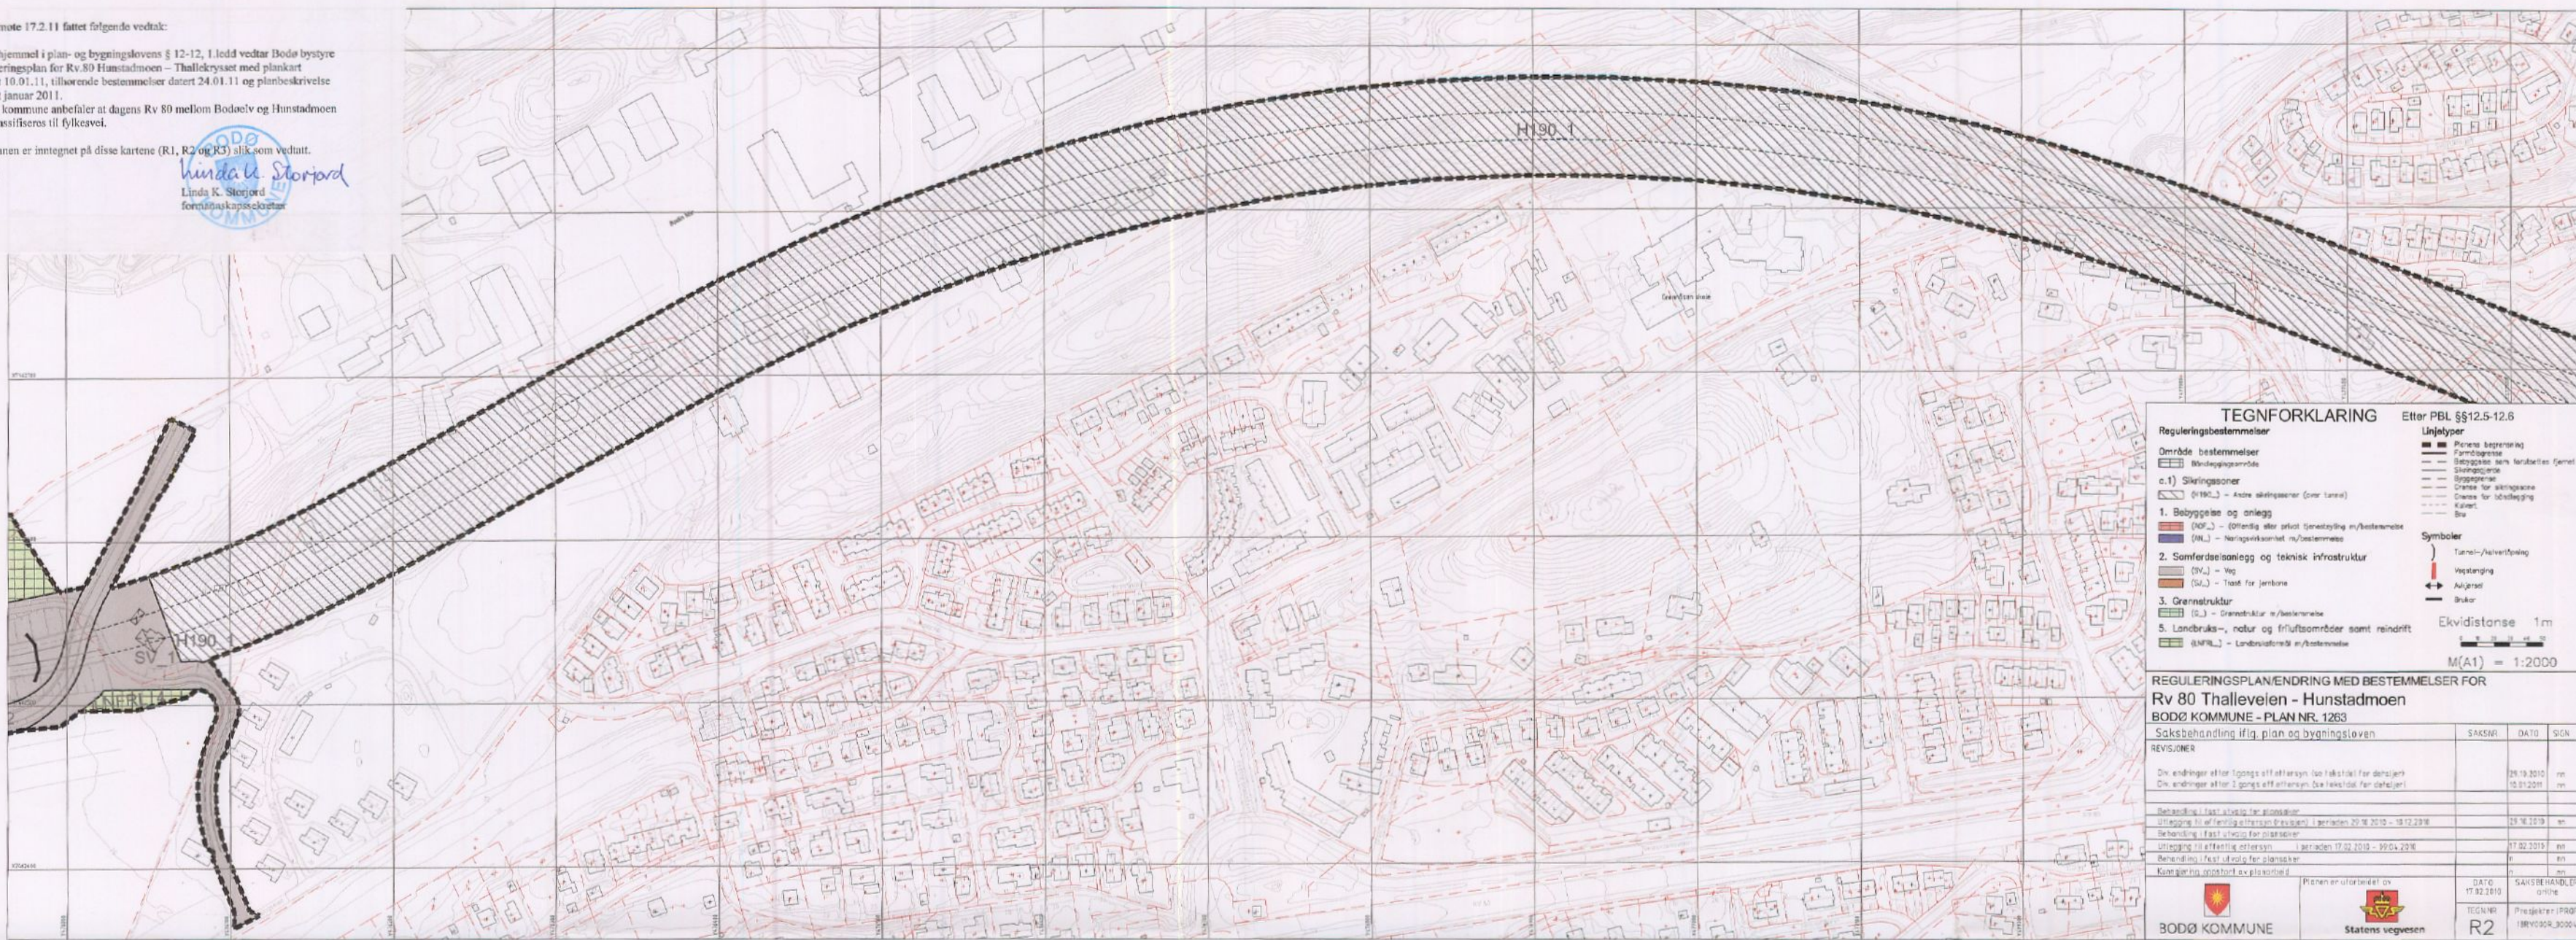

**TEGNFORKLARING** Etter PBL §§12.5-12.6

**Reguleringsbestemmelser**

**Område bestemmelser**

- Bygningsgrense
- c.1) Sikringssoner

**1. Bebyggelse og anlegg**

- (OP\_) - Offentlig eller privat (sevelting m/bestemmelser)
- (AK\_) - Anlegg/areal m/bestemmelser

**2. Samferdselsanlegg og teknisk infrastruktur**

- (BV\_) - Veg
- (SL\_) - Trase for jernbane

**3. Grønnstruktur**

- (G\_) - Grønnstruktur m/bestemmelser

**5. Landbruks-, natur og friluftsområder samt reindrift**

- (LNFRL\_) - Landbruksareal m/bestemmelser

**Linjetyper**

- Planens begrensning
- Farmbegrensning
- Bebyggelse som hasterbeholdning
- Bygningsgrense
- Grense for sikringssoner
- Grense for sikringssoner
- Kubert
- Bu

**Symboler**

- Tur-/reiserute
- Vegkrysning
- Anlegg
- Braker

Ekvidistanse 1m

M(A1) = 1:2000

**REGULERINGSPLANENDRING MED BESTEMMELSER FOR Rv 80 Thalleveien - Hunstadmoen**  
BODØ KOMMUNE - PLAN NR. 1263

Saksbehandling iflg. plan og bygningsloven

REVISJONER	SAKSNR.	DATO	SGK
Den endringer eller tillegg off. ettersyn (se faktablad for detaljer)	25.19.2010	10.01.2011	en
Behandling i fast utvalg for planarbeid	27.02.2010	10.01.2011	en
Behandling i fast utvalg for planarbeid	17.02.2010	10.01.2011	en
Utvalgsgang til offentlig ettersyn	17.02.2010	10.01.2011	en
Behandling i fast utvalg for planarbeid	17.02.2010	10.01.2011	en
Kommunestyret vedtar planarbeid	17.02.2010	10.01.2011	en

Planen er utarbeidet av

BODØ KOMMUNE


Statens vegvesen

TEGNER: R2

SAKSBEHANDLER: 1263

PROJEKT: PR02

REV: 10.01.2011

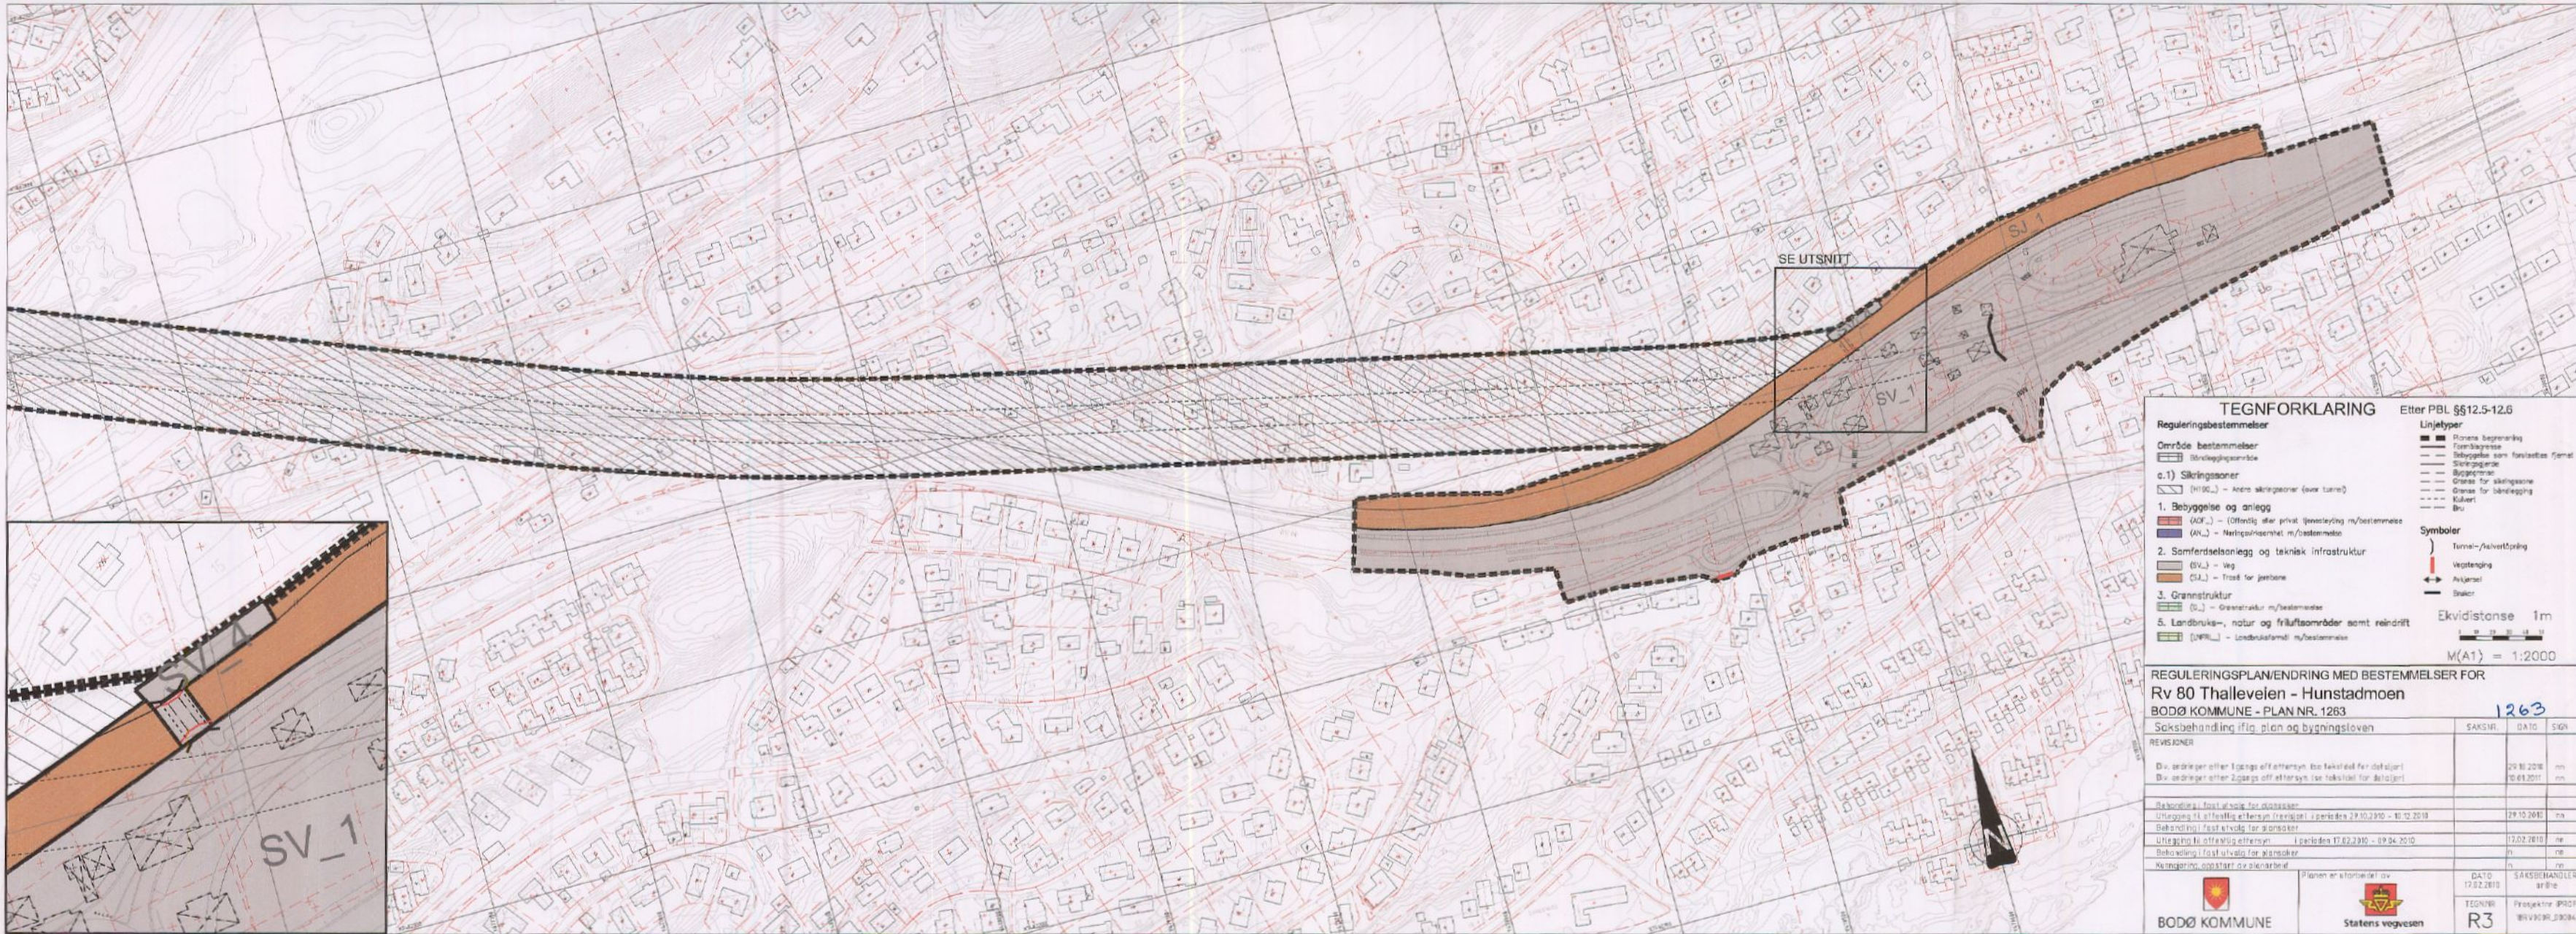

**TEGNFORKLARING** Etter PBL §§12.5-12.6

**Reguleringsbestemmelser**

**Område bestemmelser**

- Bygningsgrense
- c.1) Sikringssoner

**1. Bebyggelse og anlegg**

- (OP\_) - Offentlig eller privat (sevelting m/bestemmelser)
- (AK\_) - Anlegg/areal m/bestemmelser

**2. Samferdselsanlegg og teknisk infrastruktur**

- (BV\_) - Veg
- (SL\_) - Trase for jernbane

**3. Grønnstruktur**

- (G\_) - Grønnstruktur m/bestemmelser

**5. Landbruks-, natur og friluftsområder samt reindrift**

- (LNFRL\_) - Landbruksareal m/bestemmelser

**Linjetyper**

- Planens begrensning
- Farmbegrensning
- Bebyggelse som hasterbeholdning
- Bygningsgrense
- Grense for sikringssoner
- Grense for sikringssoner
- Kubert
- Bu

**Symboler**

- Tur-/reiserute
- Vegkrysning
- Anlegg
- Braker

Ekvidistanse 1m

M(A1) = 1:2000

**REGULERINGSPLANENDRING MED BESTEMMELSER FOR Rv 80 Thalleveien - Hunstadmoen**  
BODØ KOMMUNE - PLAN NR. 1263

Saksbehandling iflg. plan og bygningsloven

REVISJONER	SAKSNR.	DATO	SGK
Den endringer eller tillegg off. ettersyn (se faktablad for detaljer)	25.19.2010	10.01.2011	en
Behandling i fast utvalg for planarbeid	27.02.2010	10.01.2011	en
Behandling i fast utvalg for planarbeid	17.02.2010	10.01.2011	en
Utvalgsgang til offentlig ettersyn	17.02.2010	10.01.2011	en
Behandling i fast utvalg for planarbeid	17.02.2010	10.01.2011	en
Kommunestyret vedtar planarbeid	17.02.2010	10.01.2011	en

Planen er utarbeidet av

BODØ KOMMUNE

Statens vegvesen

TEGNER: R3

SAKSBEHANDLER: 1263

PROJEKT: PR02

REV: 10.01.2011