


BODØ KOMMUNE
 Vedtatt av Bystyret
 Dato: 19.06.2013
 K.sak.nr.: 131&2
Kirsti Simonsen
 for Formannskapet

- Tegnforklaring**
- Reguleringsplan-Bygging og anlegg (PBL2008 §12-5 NR.1)**
- o_OT1 - o_OT2 Offentlig tjenesteyting
 - BS Bensinstasjon/vegserviceanlegg
 - T Energianlegg
 - KBA1 - KBA2 Kombineret bebyggelse og anleggsformål
- Reguleringsplan-Samferdselsanlegg og teknisk infrastruktur (PBL2008 §12-5 NR.2)**
- V1 Veg
 - KV1 - KV2 Kjørefveg
 - FT1 - FT2 Fortau
 - GS Gang/sykkelveg
 - AVT1 - AVT2 Annen vegg grunn - tekniske anlegg
 - P1 - P2 Parkering
- Reguleringsplan-Grønnstruktur (PBL2008 §12-5 NR.3)**
- G1 - G2 Grønnstruktur
- Reguleringsplan-Hensynsoner (PBL2008 §12-6)**
- HA1 - HA2 Infrastruktursone - Krav vedrørende infrastruktur
 - HA3 - HA4 Infrastruktursone - Rekkefølgekrav infrastruktur
 - HA5 - HA6 Angitt hensynsone - Bevaring kulturmiljø
- Reguleringsplan- Bestemmelsesområder (PBL2008 §12-7)**
- #1 Bestemmelsesområde
- Reguleringsplan-Juridiske linjer og punkt PBL2008**
- Infrastrukturgrense
 - - - Angitt hensynsgrense
 - - - Bestemmelsesgrense (#1)
- Reguleringsplan-Felles for PBL 1985 og 2008**
- Regulerings- og bebyggelsesplanområde
 - Planens begrensning
 - - - Formålgrense
 - Bygg, kulturminner mm. som skal bevares
 - Byggegrense
 - Planlagt bebyggelse
 - Bebyggelse som inngår i planen
 - Reguleret senterlinje
 - Frisiktelinje
 - Målelinje/Avstandslinje
 - ↑ Vegtegning / fysisk sperre
 - ↔ Avkjørsel

Byggsplan
 19.06.2013
 STR.

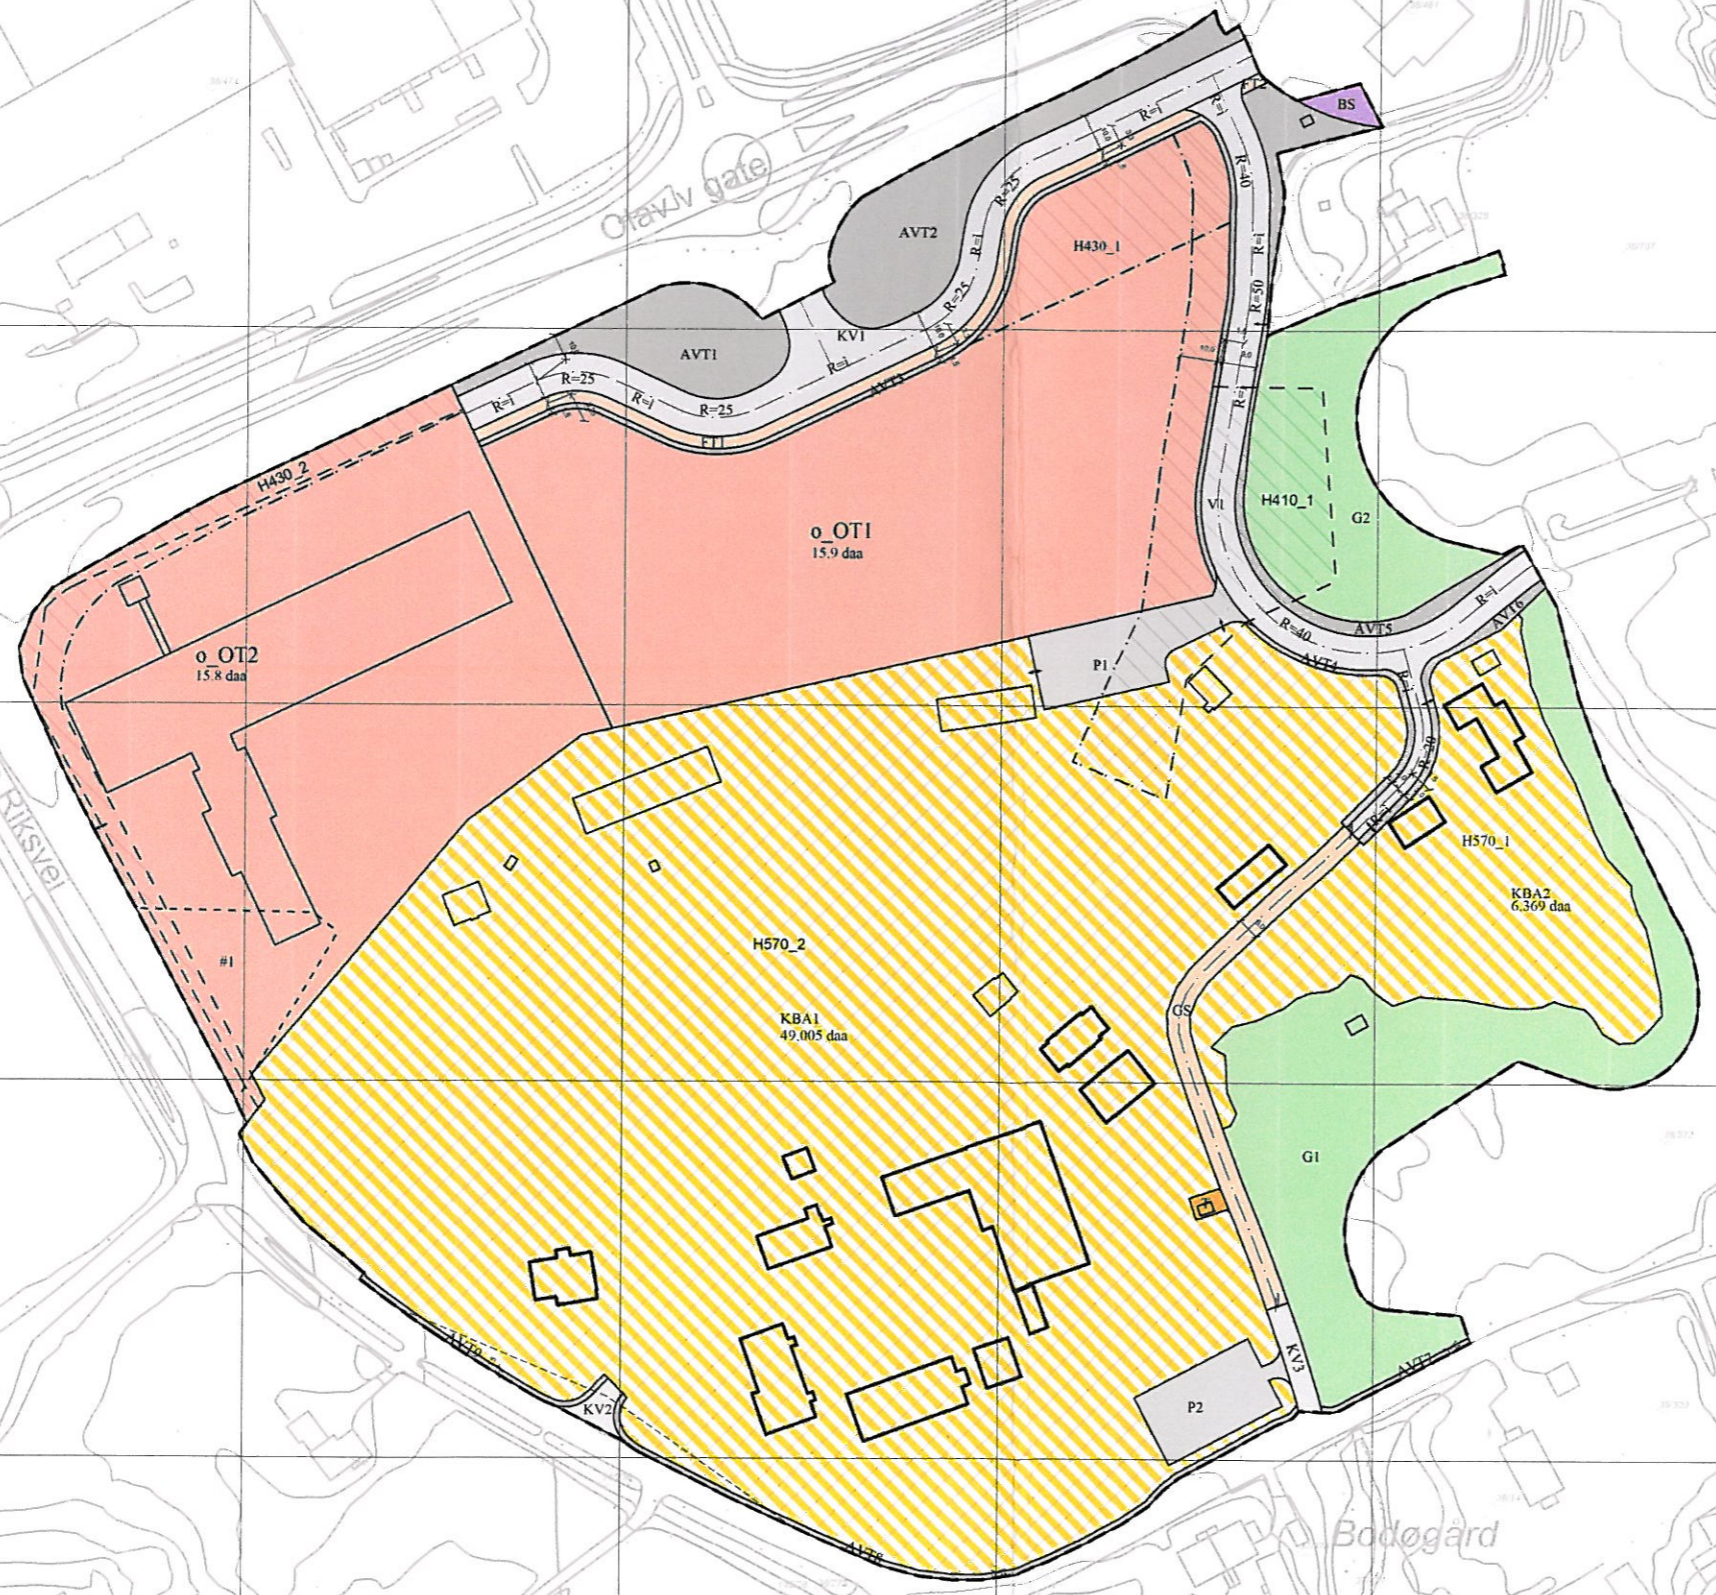

Kartopplysninger
 Dato for basiskart: 14.05.2013
 Koordinatsystem: UTM sone 31 / Euro89
 Høydegrunnlag: NN1954

Ekvadistans 1 m
 Kartmålestokk: 1:1000 A1
 Kartmålestokk: 1:2000 A3

REGULERINGSPLAN ETTER PBL AV 2008		
Områderegulering for Albertmyra		
MED TILHØRENDE REGULERINGSBESTEMMELSER		
Bodo kommune	Arbeidsplan-ID: 18041297	Forlagningslister:
SAKSBEHANDLING IFLG. PLAN- OG BYGNINGSLOVEN	Saksnr.	Dato
Revisjon		16.05.2013
Oppførte:	2812.1987	16.10.2012 SR
Kommisjonen vedrørende reguleringsplanarbeidet	2812.1987	01.09.2012 SR
1 gangs behandling i plankomiteen	2812.1987	07.03.2013 SR
Offentlig ettersyn i perioden: 18.03.2013-29.04.2013	2812.1987	SR
Sluttbehandling i Bystyret	2812.1987	20.06.2013 SR
PLANEN UTARBEIDET AV:		