


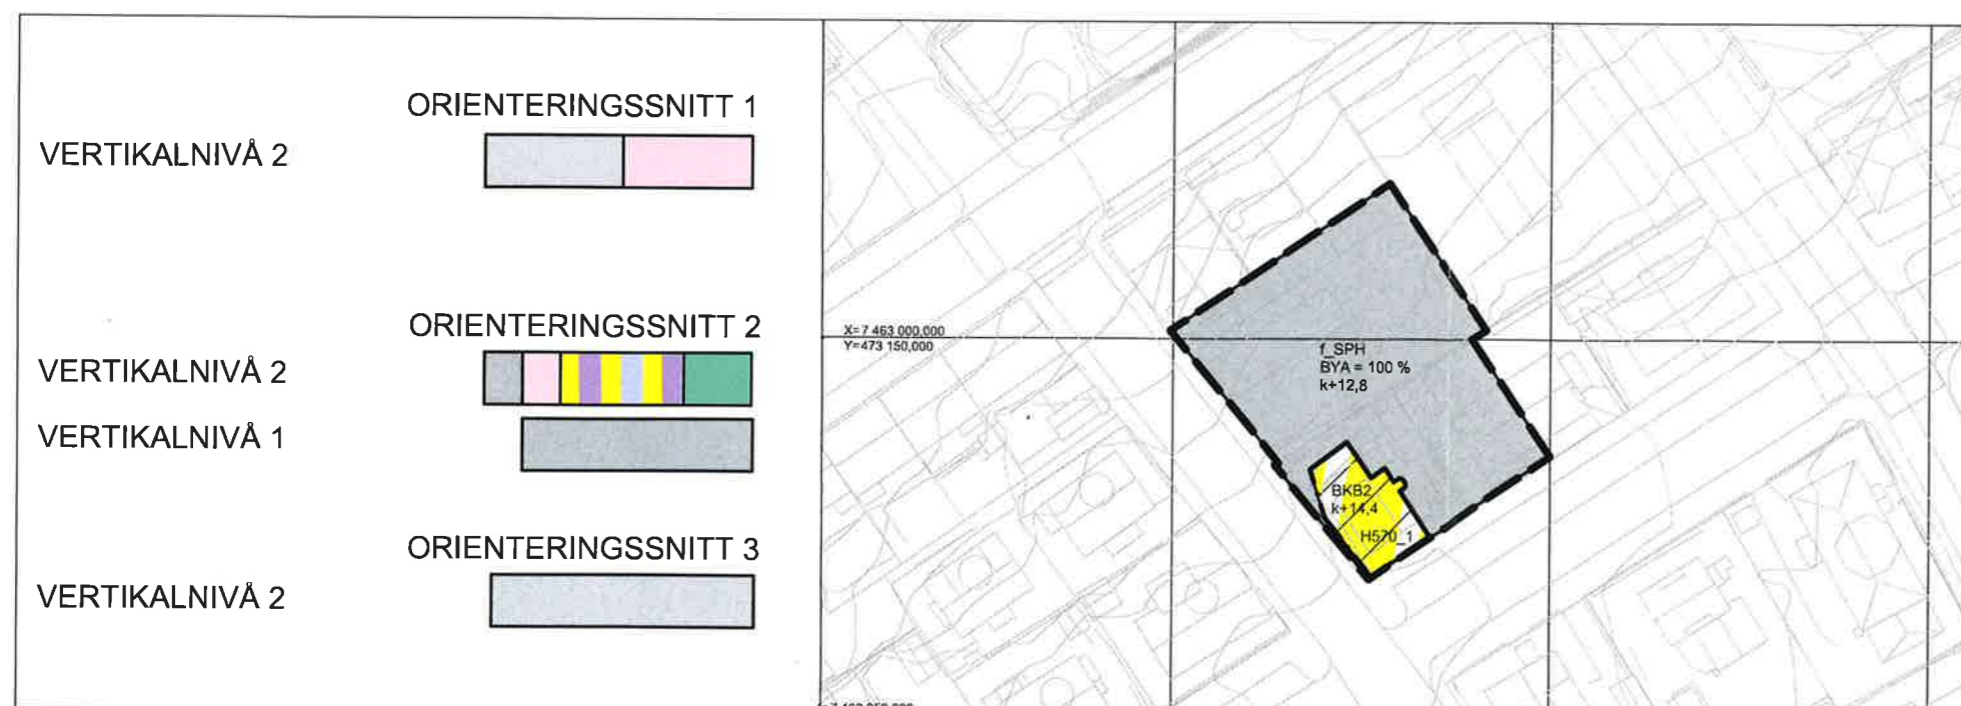


VERTIKALNIVÅ 2 - PÅ GRUNNEN 1:1000/A3



ORIENTERINGSSNITT

VERTIKALNIVÅ 1 - UNDER GRUNNEN 1:1000/A3

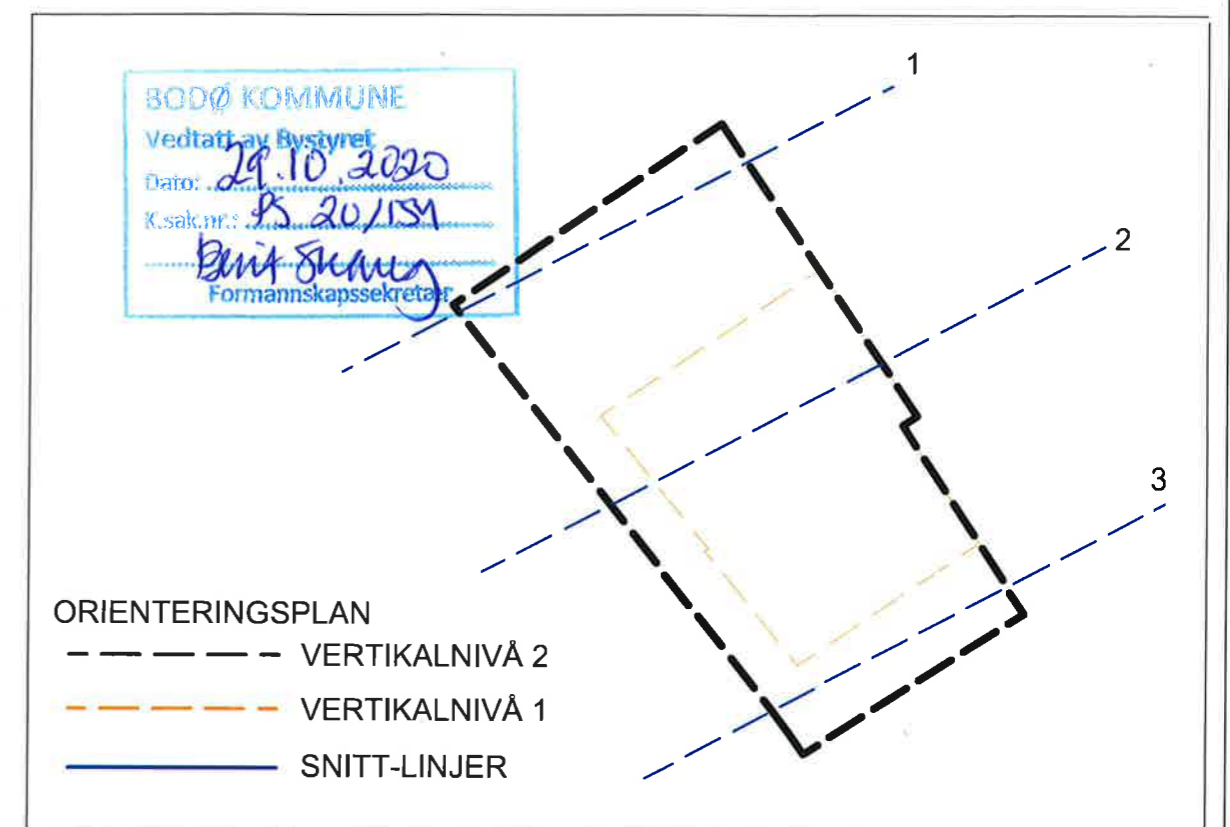

TEGNFORKLARING			
PBL § 12-5 OG §12-6 REGULERINGSPLAN			
BEBYGGELSE OG ANLEGG (PBL §12-5, nr 1)		HENSYNSSONER/BESTEMMELSESMRÅDER (PBL §12-6)	
BKB1 Kombinert bebyggelse bolig/ forretning/ næring (1802)	BKB2 Kombinert bebyggelse og anlegg (1800)	f_BUT Uteoppholdsareal - felles (1600)	Hensynssone - bevaring bebyggelse (570)
f_SKV Kjøreveg - offentlig (2011)	f_SF Fortau - offentlig (2012)	f_SPH Parkeringsplass - felles (2083)	Frisiktsone H140_1
SAMFERDSEL OG TEKNISK INFRASTRUKTUR (PBL §12-5, nr 2)		LINJE- OG PUNKTSYMBOLER	
		Planens begrensning	
		Formålsgrense	
		Byggegrense (1211)	
		Bebyggelse som inngår i planen (1214)	
		Bebyggelse forutsettes fjernet (1215)	
MÅLESTOKK: 1:1000/A3			
Tegningsdato 24.06.2020			
DATO	SIGN	DATO	SIGN
SAKSGANG I FØLGE PLAN- OG BYGNINGSLOVEN			
Kunngjøring av oppstart		09.07.19	
1. gangs behandling i byrådet			
Offentlig ettersyn			
2. gangs behandling i byrådet			
KOMMUNESTYRETS VEDTAK (EGEN GODKJENNING)			
DETALJREGULERING og KONSEKVENsutREDNING MED REGULERINGSBESTEMMELSER FOR: KVARTAL 25 - VESTRE DEL, SENTRUM		PLAN NR: 2019013	TEGNR: _____
		Plan utarbeidet av:	