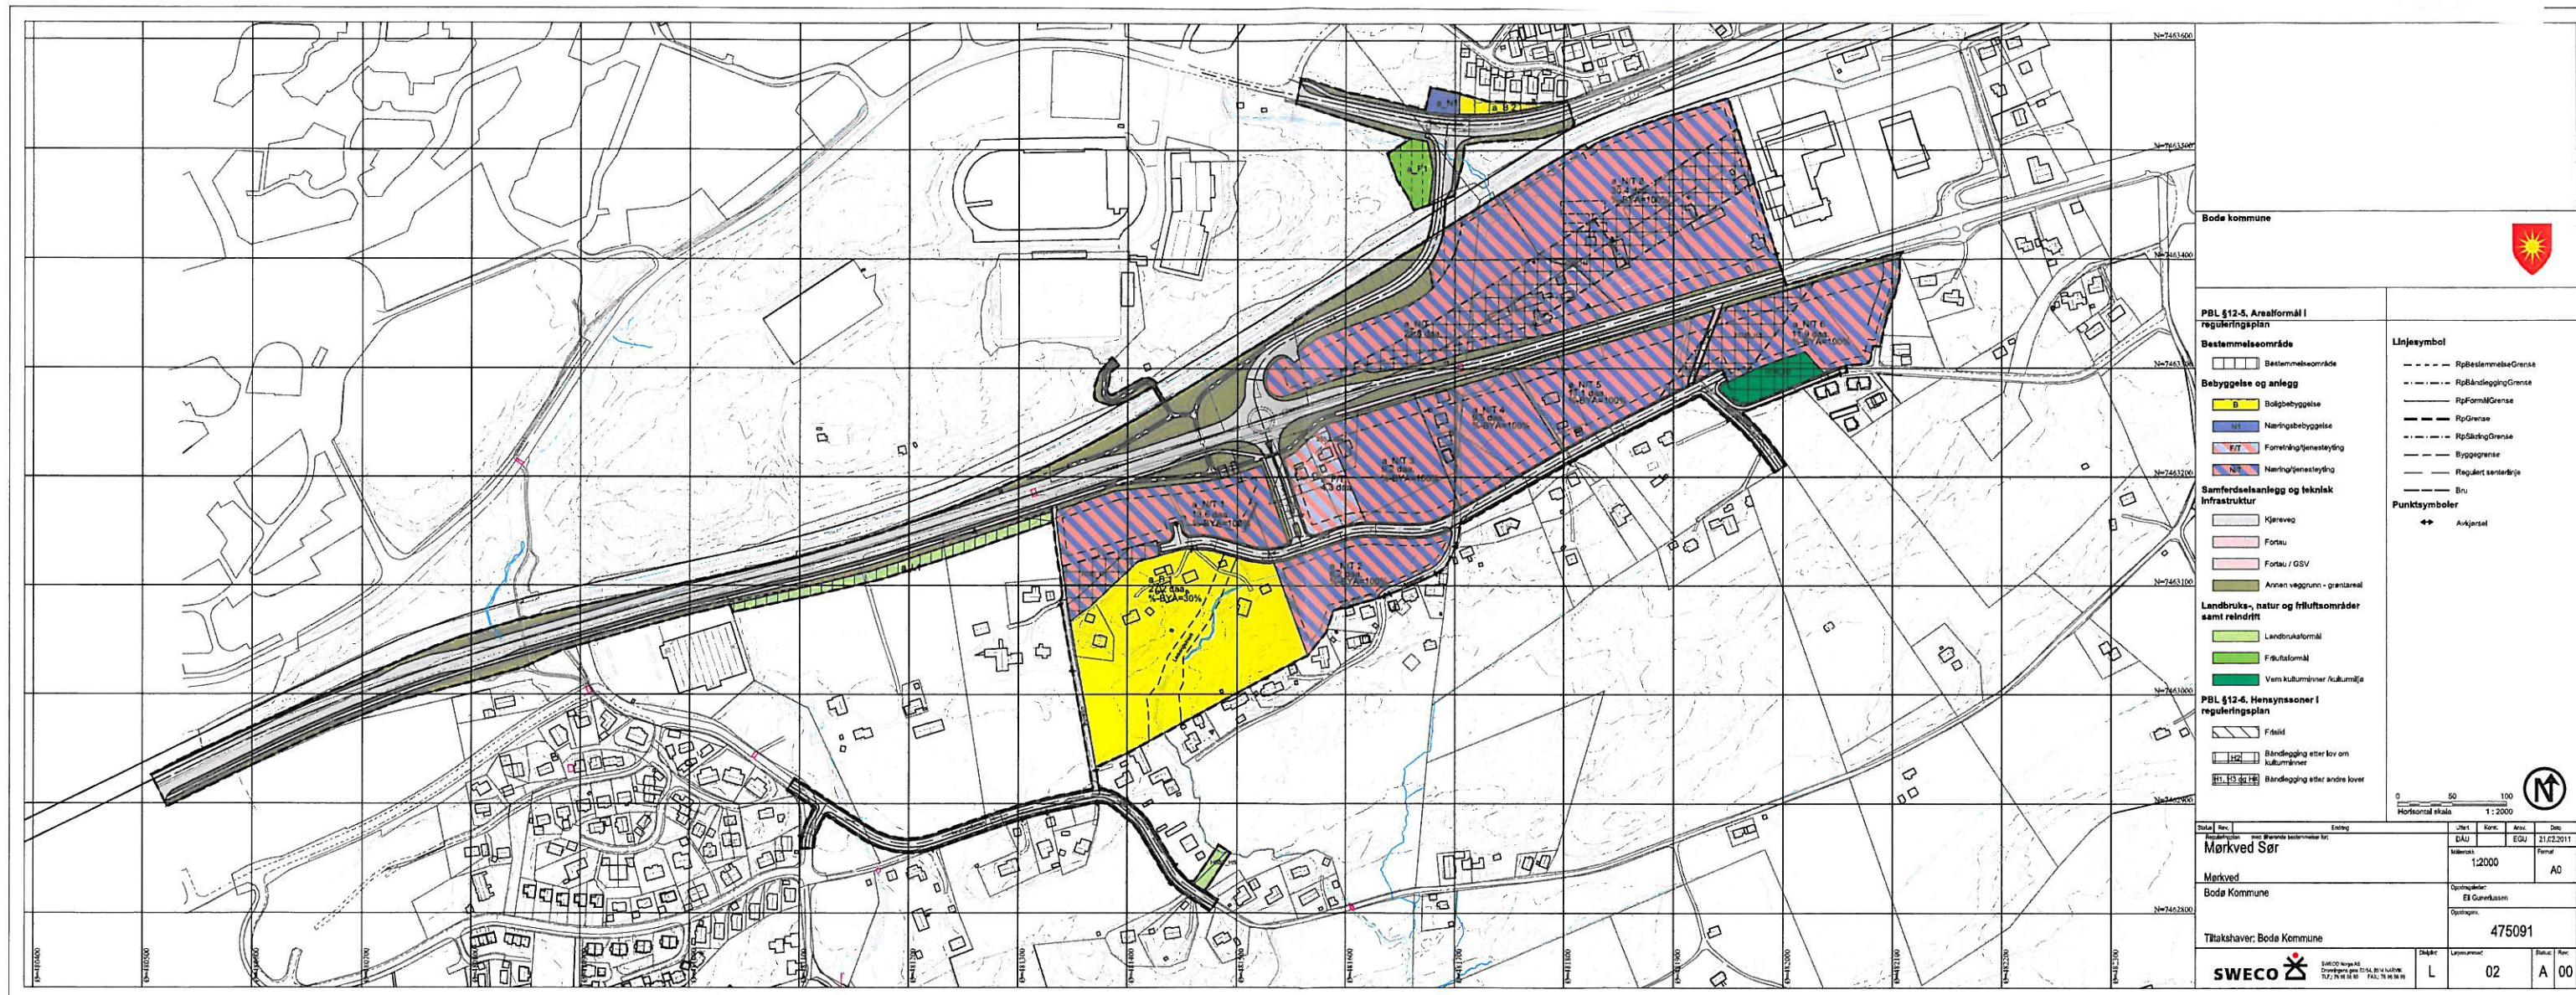



Bodø bystyre har i møte den 09.02. 2012, under PS 12/8, fattet følgende vedtak:

1. Med hjemmel i plan- og bygningslovens § 12-12 1. ledd vedtar Bodø bystyre områderegulering for Mørkved Sør med plankart og tilhørende bestemmelser sist revidert 10.05.11
2. Planvedtaket følges opp med egen sak som omhandler erverv/innløsning av tre boligeiendommer sørøst for rundkjøring.
3. Endringer Planbestemmelsene:
  1. Ny §2.2. i planbestemmelsene: Energi.  
Bygninger skal tilfredsstille krav til energieffektivitet – forsyning som er fastsatt i de til enhver gjeldende teknisk forskrift. For næringsbygg skal det tilrettelegges for forsyning av vannbåren varme og pålegges tilknytningsplikt til fjernvarmenettet når dette er utbygd. Det kan gjøres unntak fra tilknytningsplikten der det kan dokumenteres at alternativ tilknytning til fjernvarmeanlegg vil være miljømessig bedre.  
Dette avklares med tanke på konsesjonsbestemmelsene fra mot bystyrebehandling.
  2. Endring §3: BYA settes til 35%.

Bodø den 19.04.2012

Linda K. Storjord  
Linda Karin Storjord  
formannskapssekretær

Stat. Rev.	Rev.	Endring	Utrett	Kont.	Ansv.	Dato
			DAU		EGU	21.02.2011
Mørkved Sør			Målestokk		Format	
			1:2000		A0	
Merkved			Grunnlag		Ei Gnr/klass.	
Bodø Kommune			Grunnplan		475091	
Tilskjriver: Bodø Kommune			Drøgt	Løpnummer	Bladnr	Rev.
			L	02	A	00