

KART 2



TEGNFORKLARING

Bebyggelse og anlegg (PBL2008 §12-5 NR.1)

BVA Vann- og avløpsanlegg

Samferdselsanlegg og teknisk infrastruktur (PBL2008 §12-5 NR.2)

SV Veg

SKV Kjøreveg

SF Fortau

SGS Gang/sykelveg

SVT Annen veggrunn - tekniske anlegg

SVG Annen veggrunn - grøntareal

SKH Kollektivholdeplass

SP Parkeringsplasser

SKF Kombinerte formål for samferdselsanlegg/teknisk infrastrukturtraseer

Landbruks-, natur og friluftsområder samt reindrift (PBL2008 §12-5 NR.5)

LNFR LNFR - areal med nødvendige tiltak for LNFR

Hensynsoner (PBL2008 §12-6)

H40 Sikringsone - Frisikt

Bestemmelseområder (PBL2008 §12-7)

[Symbol] Bestemmelseområde - Anlegg- og riggområde

Bestemmelseområde

Juridiske linjer og punkt

[Symbol] Planens begrensning

[Symbol] Formålsgrense

[Symbol] Bestemmelsegrense

[Symbol] Regulert senterlinje

[Symbol] Frisiktlinje


[Symbol] Regulert støttemur

[Symbol] Sikringsonegrense

[Symbol] Avkjørsel (driftsavkjørsel)

Basiskartet er vist med svak grå farge på plankartet

OVERSIKT PLANKART

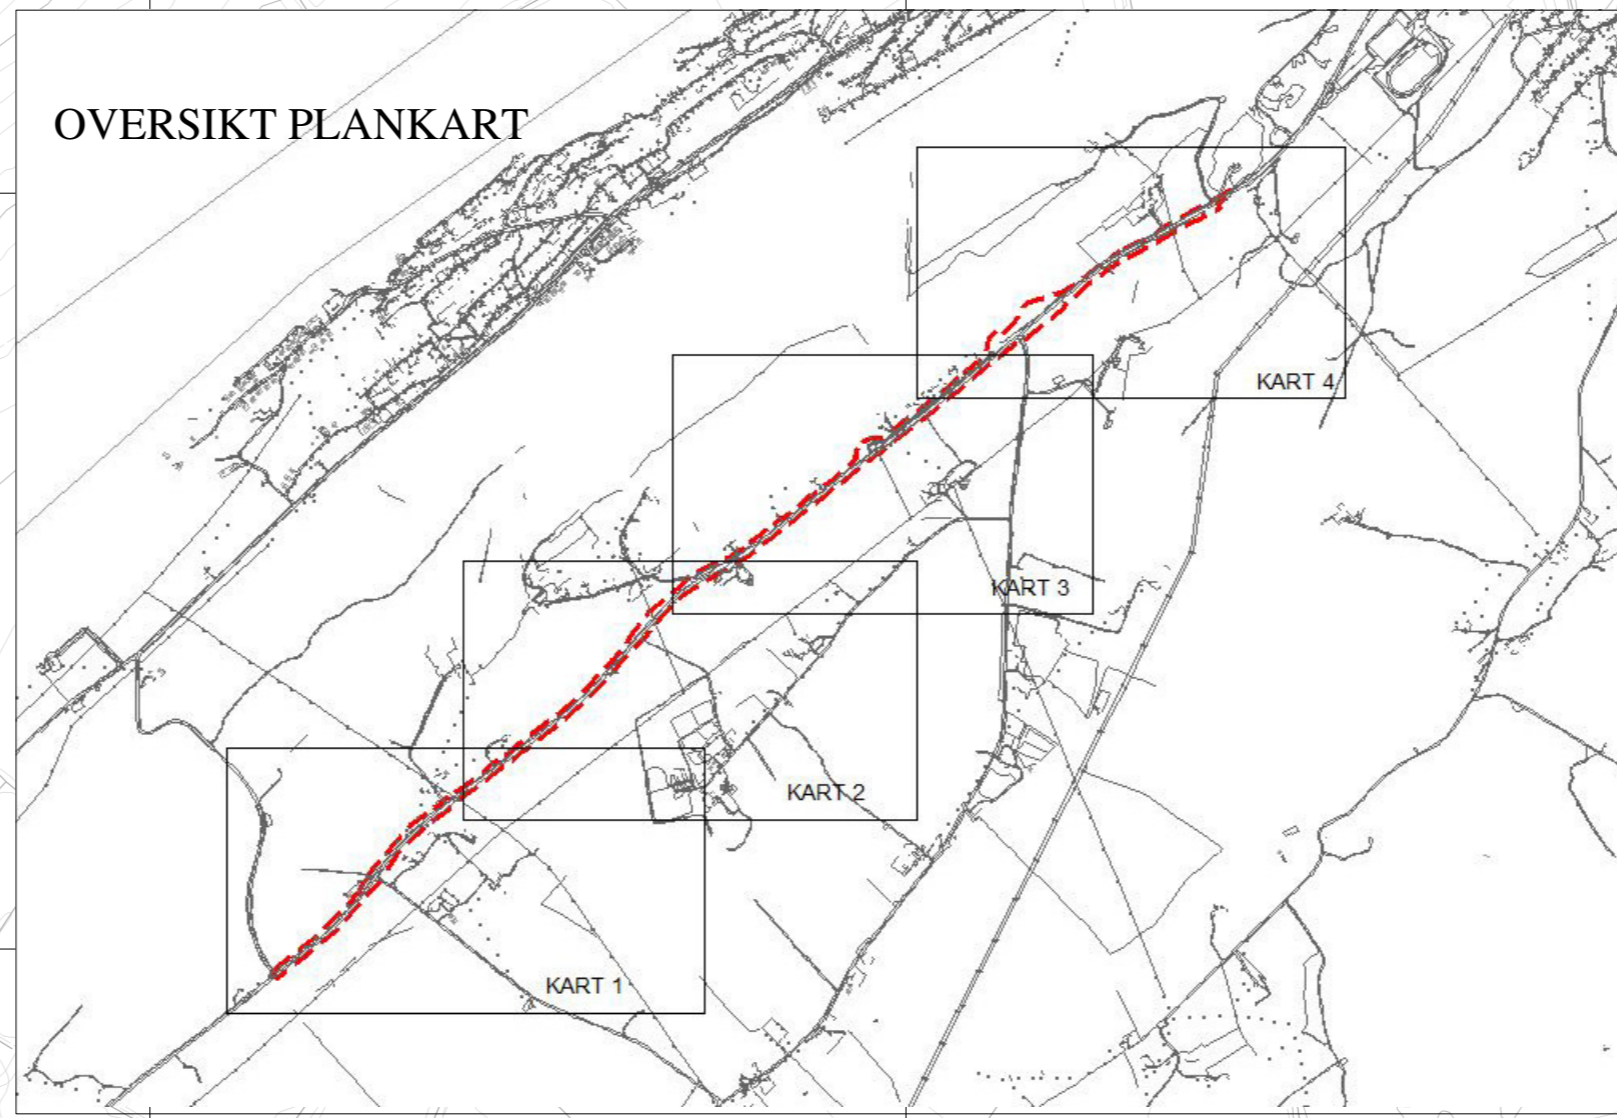

Kartopplysninger

Kilde for basiskart: Alstahaug kommune

Dato for basiskart: 01/2020

Koordinatsystem: UTM sone 33 / Euref89

Høydegrunnlag: NN 2000

Ekvidistanse 1 m

Kartmålestokk 1:2000 (A2)

0 20 40 60 80 m



REGULERINGSPLAN
DETALJREGULERING FOR GANG- OG SYKKELVEG RADÅSEN-KLEIVSKÅRET
 MED TILHØRENDE REGULERINGSBESTEMMELSER

Nasjonal plan-ID:
20120038

Forslagsstiller:
Alstahaug kommune

Plankart dater:	SAKS-NR.	DATO	SIGN.
22.01.2020			
Revisjon: Til sluttbehandling		29.04.2020	LECA
Kommunestyrets vedtak:			
3. gangs behandling i planutvalget			
Høring og offentlig ettersyn fra.....til.....			
2. gangs behandling i planutvalget			
Høring og offentlig ettersyn fra 12.02.2020 - 01.04.2020			
Ny 1. gangs behandling i det faste utvalget for plansaker			
	1/20	07.02.2020	LECA
Høring og offentlig ettersyn fra/til:			
Kunngjøring: oppstart av planarbeidet			
		23.03.2015	ODBA
PLANEN UTARBEIDET AV: Alstahaug kommune			
	PLANNR.	TEGNNR	SAKSBEH.
	20120038		LECA