

TEGNFORKLARING

Bebyggelse og anlegg (PBL2008 §12-5 NR.1)

- BVA** Vann- og avløpsanlegg

Samferdselsanlegg og teknisk infrastruktur (PBL2008 §12-5 NR.2)

- SV** Veg
- SKV** Kjøreveg
- SF** Fortau
- SGS** Gang/sykkelveg
- SVT** Annen veggrunn - tekniske anlegg
- SVG** Annen veggrunn - grøntareal
- SKH** Kollektivholdeplass
- SP** Parkeringsplasser
- SKF** Kombinerte formål for samferdselsanlegg/teknisk infrastrukturtraseer

Landbruks-, natur og friluftsområder samt reindrift (PBL2008 §12-5 NR.5)

- LNFR** LNFR - areal med nødvendige tiltak for LNFR

Hensynsoner (PBL2008 §12-6)

- H40** Sikringsone - Frisikt

Bestemmelseområder (PBL2008 §12-7)


- Bestemmelseområde - Anlegg- og riggområde
- #** Bestemmelseområde

Juridiske linjer og punkt

- Planens begrensning
- Formålsgrense
- Bestemmelsegrense
- Regulert senterlinje
- Frisiktlinje
- Regulert støttemur
- Sikringsonegrense
- Avkjørsel (driftsavkjørsel)

Basiskartet er vist med svak grå farge på plankartet


OVERSIKT PLANKART

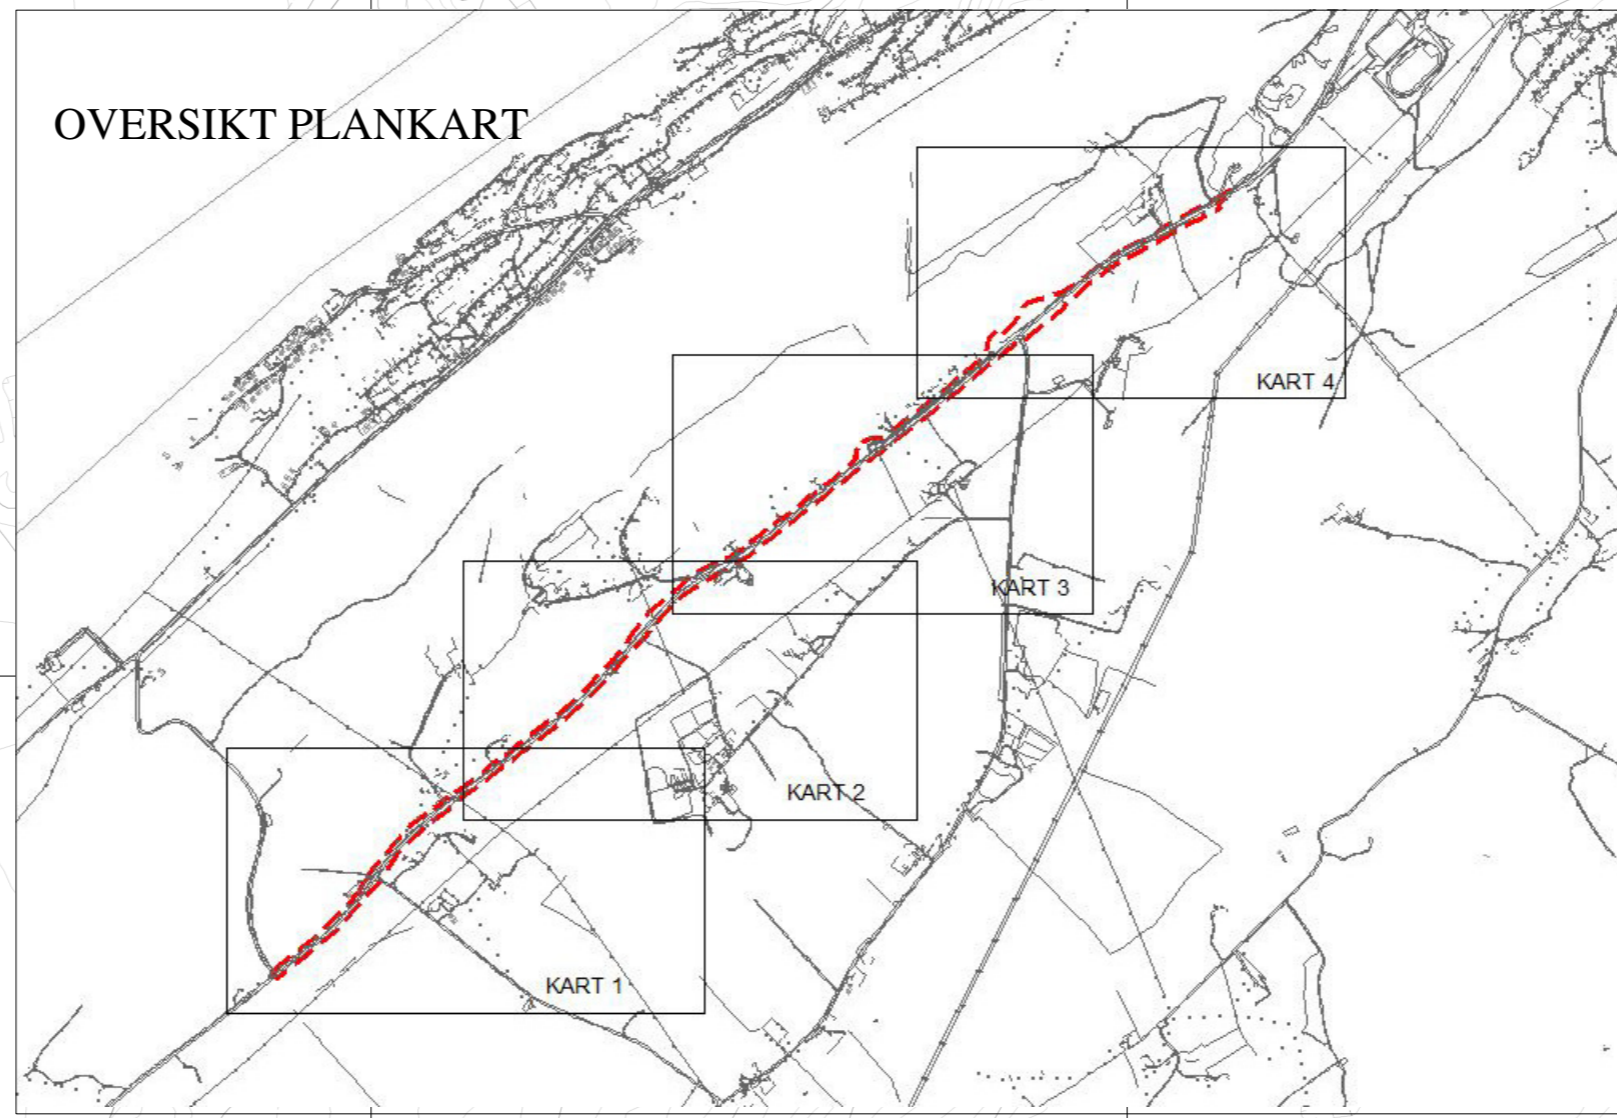

Kartopplysninger

Kilde for basiskart: Alstahaug kommune
 Dato for basiskart: 01/2020
 Koordinatsystem: UTM sone 33 / Euref89
 Høydegrunnlag: NN 2000

Ekvidistanse 1 m
 Kartmålestokk 1:2000 (A2)

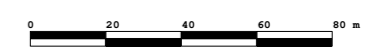

REGULERINGSPLAN DETALJREGULERING FOR GANG- OG SYKKELVEG RADÅSEN-KLEIVSKÅRET

Alstahaug kommune

MED TILHØRENDE REGULERINGSBESTEMMELSER

Nasjonal plan-ID:
20120038
 Forslagsstiller:
Alstahaug kommune

Plankart dater:	SAKSBEHANDLING ETTER PLAN- OG BYGNINGSLOVEN	SAKS-NR.	DATO	SIGN.		
22.01.2020						
Revisjon: Til sluttbehandling				29.04.2020	LECA	
Kommunestyrets vedtak:						
3. gangs behandling i planutvalget						
Høring og offentlig ettersyn fra.....til.....						
2. gangs behandling i planutvalget				15.05.2020	LECA	
Høring og offentlig ettersyn fra 12.02.2020 - 01.04.2020						
Ny 1. gangs behandling i det faste utvalget for plansaker				1/20	07.02.2020	LECA
Høring og offentlig ettersyn fra/til:						
Kunngjøring: oppstart av planarbeidet				23.03.2015	ODBA	
PLANEN UTARBEIDET AV: Alstahaug kommune		PLANNR.	TEGNNR	SAKSBEH.		
		20120038		LECA		