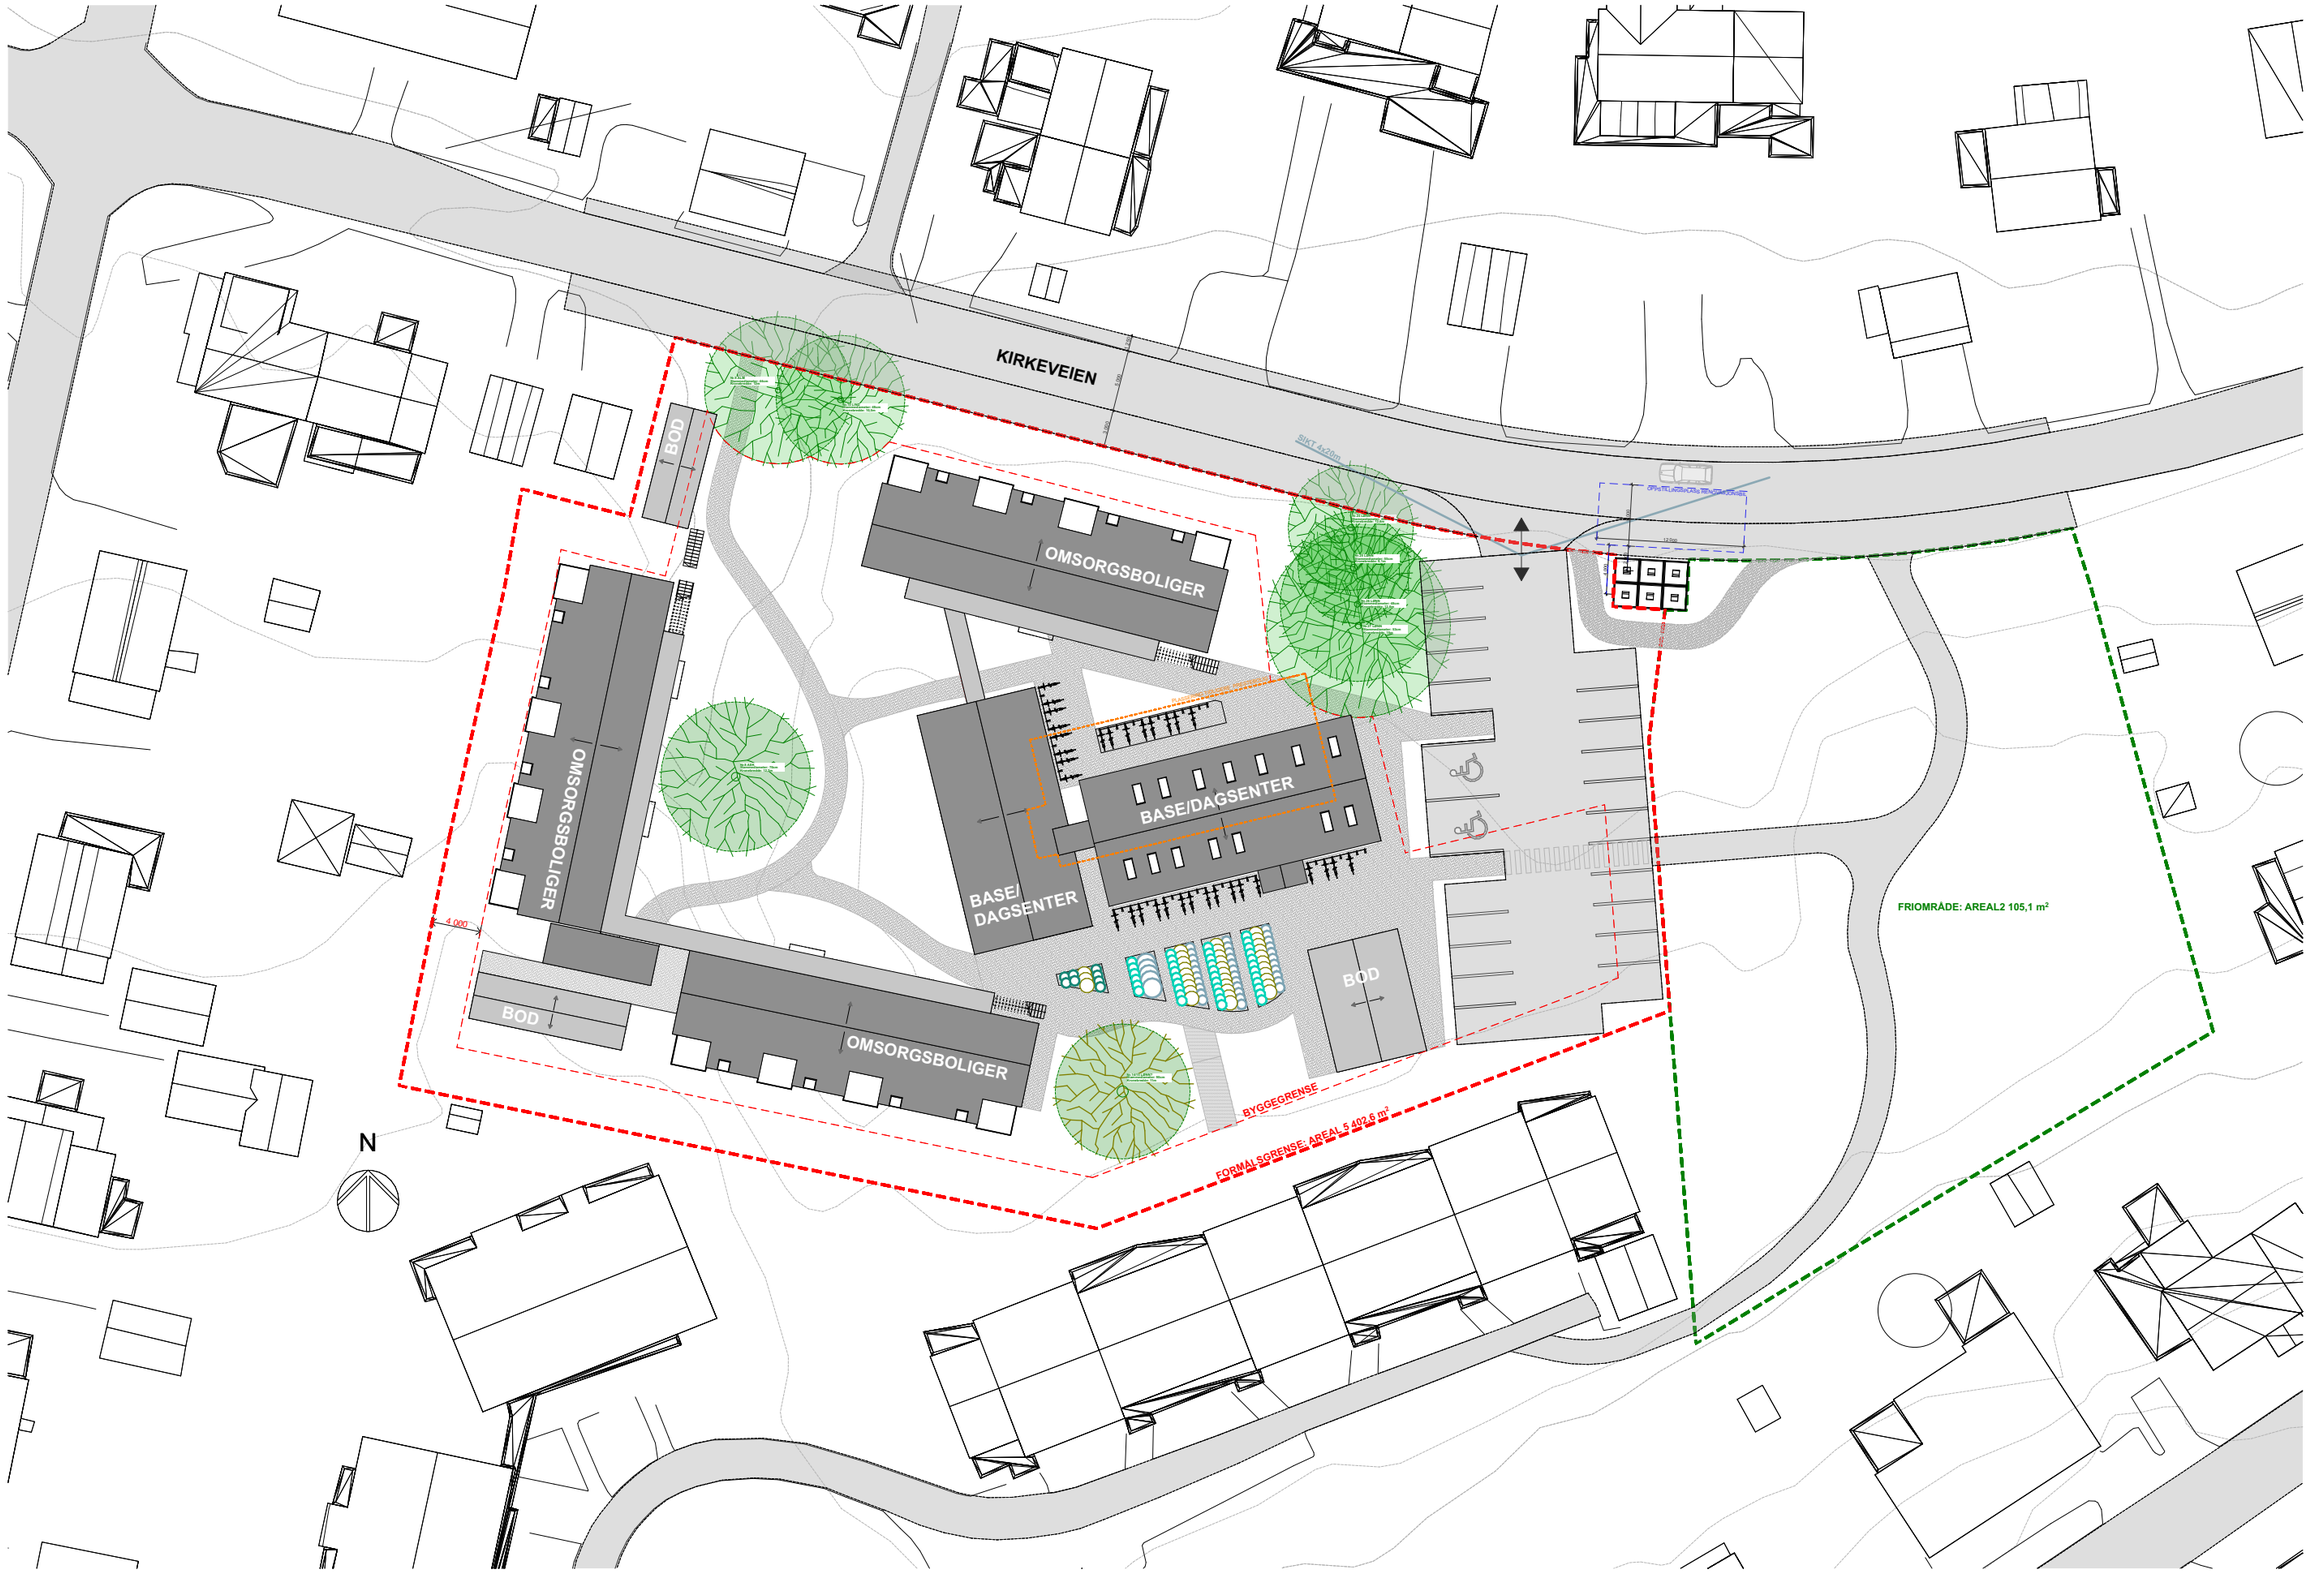

Prosjekt

Otiumpluss Alstahaug
Adresse - 0000 Sted

Situasjonsplan

Printet d. mandag 28. mars 2022
Målestokk
1:500 // A3

Griff Arkitektur as
Gamle Bedding vei 28 // N-1671 Kråkerøy
+ 47 698 77 698 // www.griffarkitektur.no
Org. nr. 987 529 490 MVA