

**TEGNFORKLARING**

**PBL. §25 REGULERINGSFORMÅL**


- BYGGEOMRÅDER (PBL §25, 1. ledd nr.1)**
- KS** Område for konsentrert boligbygging
- S** Område for service/nærings
- F** Område for fritidsbyggingse- naust

- OFFENTLIGE TRAFIKKOMRÅDER (PBL §25, 1. ledd nr.3)**
- Kjøreveg

- SPECIALOMRÅDER (PBL § 25, 1. ledd nr.6)**
- Kulturelt bevaringsområde
- Fritidsområde
- Fritidsområde i sjø
- Anlegg for telekommunikasjon
- Frisiktsone (+ formål)

**STREKSYMBOLER M.V.**

- Planens begrensning
- Grense for reguleringsformål
- Byggegrense
- Grense for bevaringsområde
- Regulert tontegrense
- Elendomsgrænse
- Senterlinje regulert vei
- Frisiktilinje
- Z--Z- Elendomsgrænse som skal oppheves
- Avkjørsel
- Dmriss av planlagt bebygging
- Bebygging som forutsettes fjernet

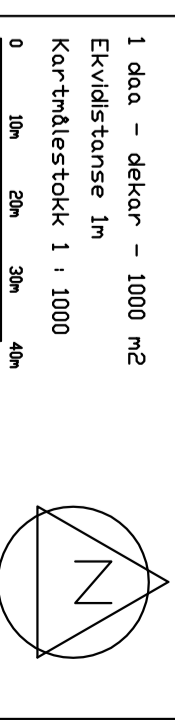

**REGULERINGSPLAN MED TILHØRENDE BESTEMMELSER FOR "HAMNHOLVALEN" LURØY KOMMUNE**

REVISJON	REVISJONEN I.H.T. TIL PLANUTVALGETS VEDETTAK	DATE	STIK
A	SP4 - Anlegg for telekommunikasjon	07.03.07	hb
B	KS1 - Justert formålsgrenser	14.08.07	hb
C	Endret tittelfelt	04.05.10	hb

REVISJON	REVISJONEN I.H.T. TIL PLANUTVALGETS VEDETTAK	DATE	STIK
A	SAKSBEHANDLING I.F.L.G. PLAN- OG BYGNINGSLOVEN	05.07	AH
B	Det faste utvalget for plansaker 1. gang	16.03.07	18.04.07
C	offentlig ettersyn	19.07	06.06.07
D	Det faste utvalget for plansaker 2. gang offentlig ettersyn	19.07	06.06.07
E	Det faste utvalgets vedtak	19.07	22.06.07
F	Kommunestyre		

PLANEN ER UTARBEIDET FOR :

**LURØY KOMMUNE**  
Nærings- og utbyggingsetaten

PLANEN ER UTARBEIDET AV :  
**PRODESCO AS**  
pb. 9018 Vegsund, 6023 Ålesund  
på vegne av tiltakshaver:  
**Vigner Olaisen AS**

PROS.JNR.   TEGN.NR.  
**8.02.07**   **hb**

DATE/SIGN  
**19.07**   **22.06.07**

SAKS.NR.   DATE   SAKS.BEH.  
**05.07**   **21.02.07**   **AH**

1 daa - dekar - 1000 m2  
Ekvivalens 1m  
Kartmålestokk 1 : 1000