




FYLKESMANNEN I NORDLAND

Hamarøy kommune.
Reguleringsplan for Rørvik.
I medhold av § 27 i bygningsloven av 18. juni 1965 og Miljøverndepartementets rundskriv T-13/73 av 2. juli 1973, har jeg i brev av 8. desember 1983 til formannskapet i Hamarøy kommune stadfestet nevnte reguleringsplan.
Videre har jeg samtidig stadfestet bestemmelser i tilknytning til reguleringsplanen.
Reguleringsplanen er tegnet inn på dette kartet, slik som den er vedtatt av Hamarøy kommunestyre den 8. september 1983, sek 72/83.

Lars Lunde
DAVID JOHANSEN
Kst.

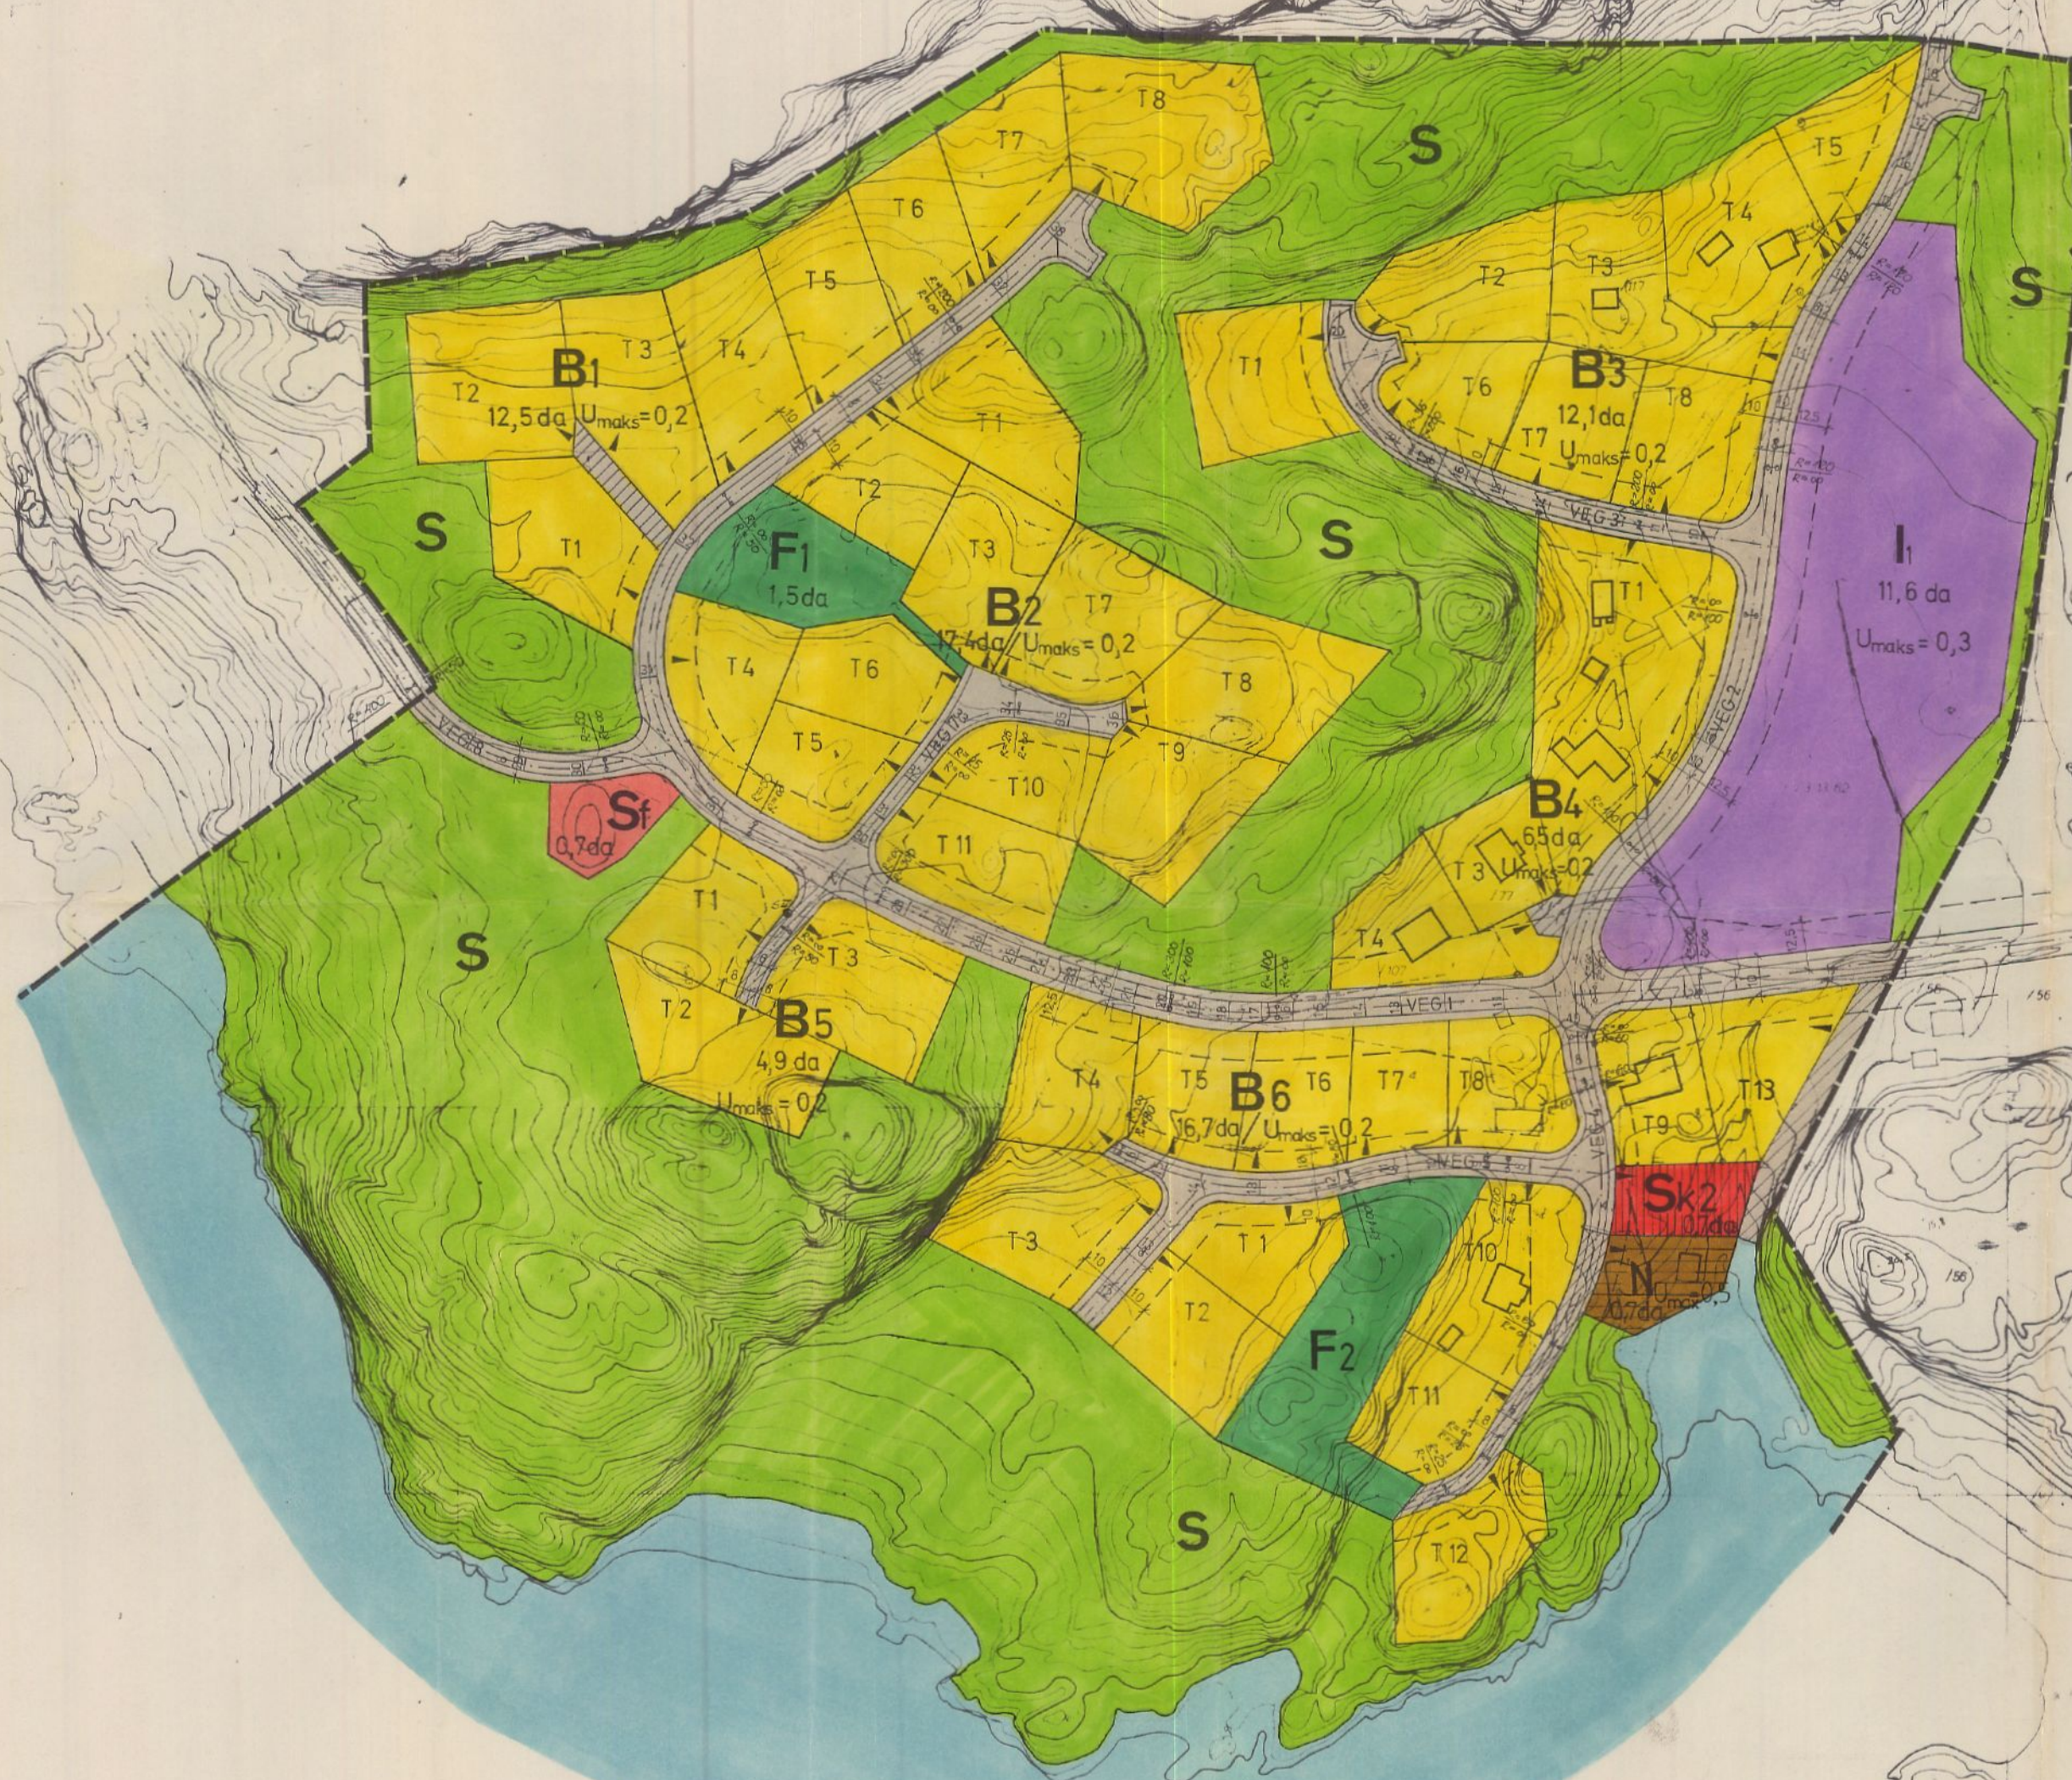

TEGNFORKLARING

BL 525 REGULERINGSFØRML

- 1. BYGDOMRÅDER
 - B1 BOLLER
 - B2 BOLLER
 - B3 HYTTER
 - B4 FORRETNINGS, KONTOR E.L.
 - B5 INDUSTRI
 - B6 OFFENTLIGE BYGNINGER
 - ALMENNYTTIGE FORMÅL
 - NAUSTOMRÅDE
 - LAUGRUMSRÅDER
 - JORDBRUK/SKOGBRUK
- 2. TRAFIKKOMRÅDER (OFFENTLIG)
 - KURVEVEG
 - GANG- OG SYKKELVEI
 - PORTAL
- 3. FRIDOMRÅDER
 - PARK, TURVEG, LEKEPÅSE
 - IDRETT
- 4. PAPEOMRÅDER
 - RAV/FLØD
- 5. SPESIALOMRÅDER
 - FORNMINNER
 - KOMMUNALTEKNISKE ANLEGG
 - PROLETSOMRÅDER

BL 526 ANDRE BESTEMMELSER

- FELLES AVKJØRSE
- FELLES PARKERINGSPÅSE
- FELLES LEKESOMRÅDE
- STREKSYMBOLER M.V.
 - PLANENS BYGNINGSINNEVING
 - GRINNE FOR REGULERINGSFØRML
 - BYGGGRINNE
 - TOMTEGRINNE
 - BEKLEDEDE EIDDOMSGRINNE SOM OPPHEVES
 - FRITTELLING
 - CENTERLINJE REG. VEG
 - OMRÅDE AV PLANLAGT BYGG
 - OMRÅDE AV BEST. BYGG SOM INNGÅR I PLANEN
 - VANN

dan. bekar (1000 m²)
Elevitastase 1 m
MÅLSTOKK 1:1000
SKEDPT

REGULERINGSPLAN/ENDRING
HAMARØY KOMMUNE
RØRVIK I SKUTVIK

REVISJONER: REVIDERT I.H.T. BYGNINGSRÅDETS VEDTAK I SAK 196/82 13.04.83 N.F.F.

SAKSBEHANDLING I.F.L.G. BYGNINGSLOVEN

GANGS BEHANDLING I BYGNINGSRÅDET	SAK	DATO	N.F.F.
1. GANGS BEHANDLING I BYGNINGSRÅDET	SAK 122/82	15.07.82	N.F.F.
UTVEKSLING AV OFFENTLIG ETTERSYN I TIDSPUNKT	25.08.82	15.09.82	N.F.F.
2. GANGS BEHANDLING I BYGNINGSRÅDET	SAK 196/82	23.11.82	N.F.F.
3. GANGS BEHANDLING I BYGNINGSRÅDET			
KOMMUNESTYRETS VEDTAK	SAK 72/83	08.09.83	N.F.F.
STADFESTET AV			

PLANEN UTARBEIDET AV
VAPLAN
RÅDGIVNING INGENIØRER I VANN-, AVLØPS- OG RENOVASJONSTEKNIKK
Drønningsgt. 56, 8500 Narvik, Tlf. (082) 44 241

112 02