

TEGNFORKLARING: (plandata)


Juridisk bindende plankart K3:



Juridisk bindende plankart K4:




Felles for juridisk bindende plankart K:

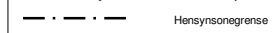

Abc Påskrift

Felles Planområde

Planens begrensning

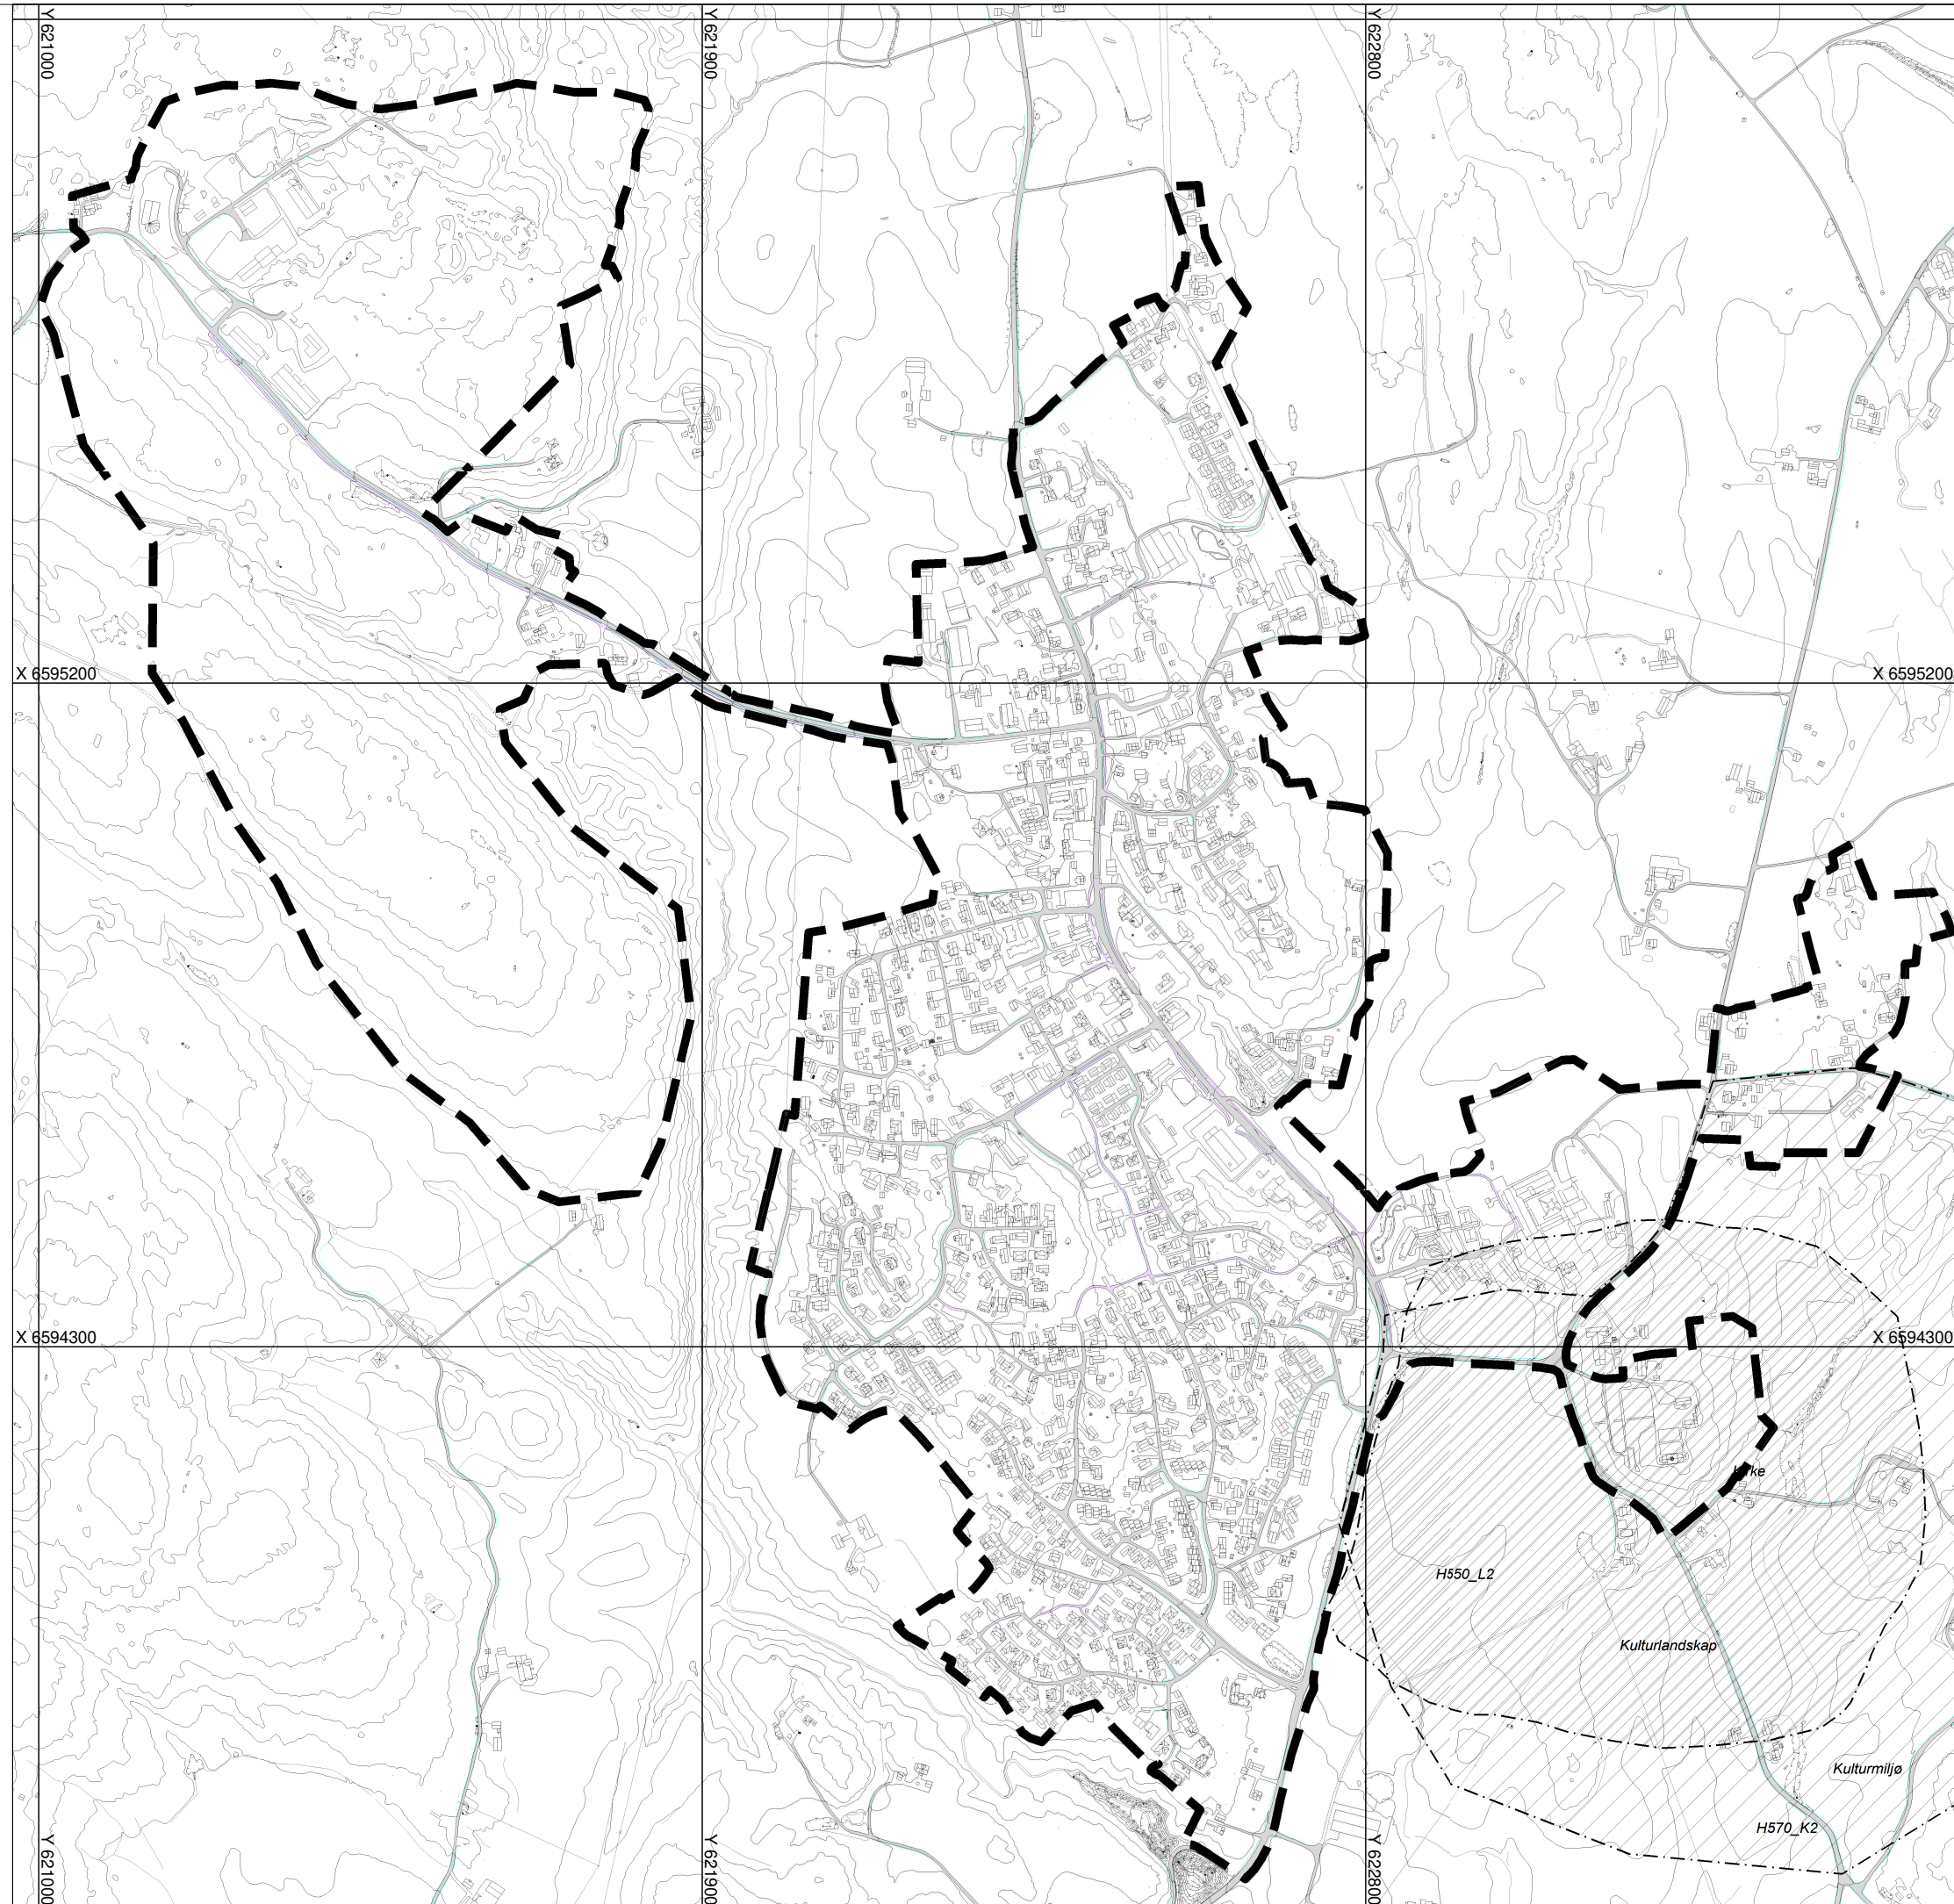

Basiskartet er tegnet med svak gråfarge
Dette kartet er elektronisk godkjent og trenger ikke underskrift. Kartet er i samsvar med vedtaket.

ordfører



**KOMMUNEDELPLAN FOR
SKIPTVET SENTRUM**
"SENTRUMSPLANEN" - 2021 - 2033
MED TILHØRENDE BESTEMMELSER

Kartgrunnlag: FKB
Koordinatsystem: Euref 89 sone 32
målestokk A3: 1:9000




SAKSBEHANDLING IFØLGE PLAN- OG BYGNINGSLOVEN
KART: K3+4s kulturlandskap og -miljø utskrift: 16.02.2021

Revisjon:
Kommunestyrets vedtak:	KS	dato
2. gangs behandling i det faste utvalget for plansaker	KS 21/	dato
1. gangs behandling i det faste utvalget for plansaker	KS 21/	dato
Fatsetting av planprogram	KS 20/087	17.09.20
Høringsfrist og offentlig ettersyn av planprogram	KS 20/025	08.06.20
Vedtak om oppstart og kunngjøring	KS 20/025	15.04.20

PLANEN UTARBEIDET AV: PLT-FvDR PLANID: 20200001 TEGNNR. K3+4s