

TEGNFORKLARING: (plandata)

Høydeinformasjon

Høydekurve 5m

Hensynsoner (§11-8)

Faresone - Flomfare H320 og Samling H320_S

Linje- og punktsymboler

Faresone grense


Midtlinje vassdrag "Bekk"

Felles

Planens begrensning

Påskrift areallomå/arealbruk

Abc

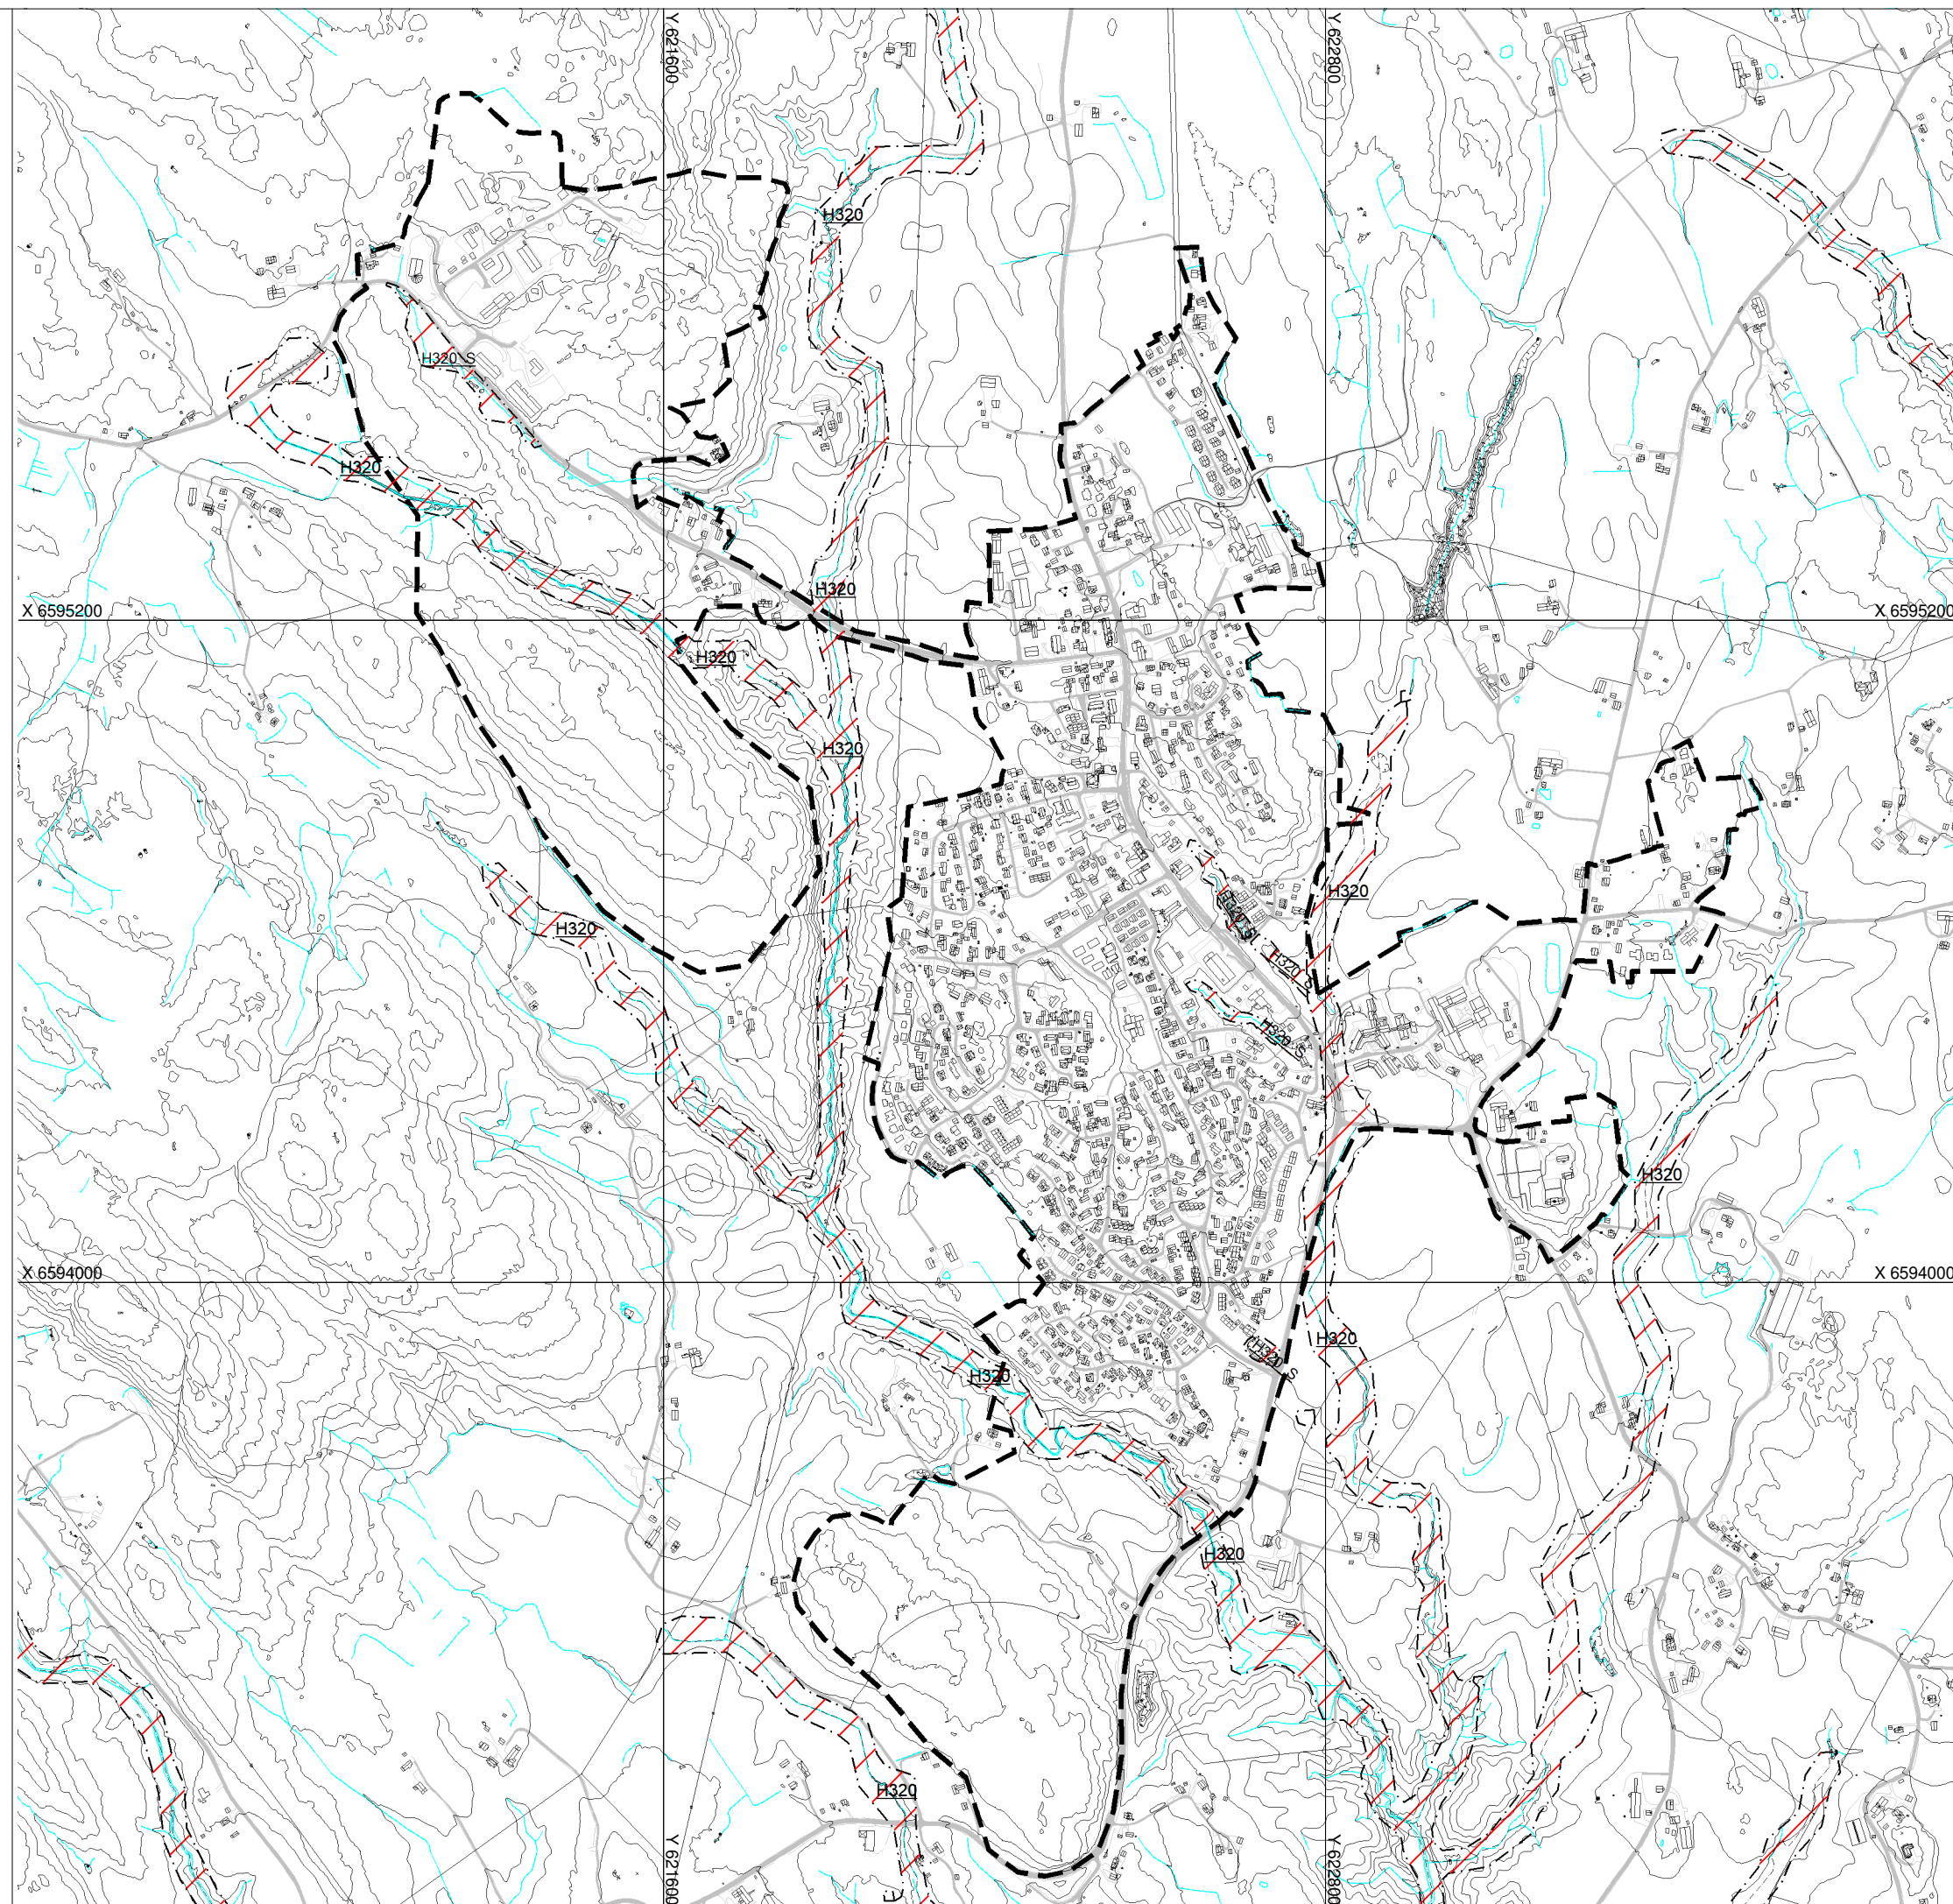

Basiskartet er tegnet med svak gråfarge

Dette kartet er elektronisk godkjent og trenger ikke underskrift. Kartet er i samsvar med vedtaket.

ordfører

Skiptvet
kommune
**KOMMUNEDELPLAN FOR
SKIPTVET SENTRUM**

"SENTRUMSPLANEN" - 2022 - 2034

MED TILHØRENDE BESTEMMELSER

Kartgrunnlag: FKB

Koordinatsystem: Euref 89 sone 32

målestokk A3: 1:12000



SAKSBEHANDLING IFØLGE PLAN- OG BYGNINGSLOVEN

KART: K2s Flom utredning kart

utskrift: 21.06.2022

Kommunestyrets vedtak:**KS 22/... 13.09.22***Revisjon: Endringer i planforslag etter 2. gangs høring (C)*

16.06.22

Revisjon: Endringer i planforslag etter 2. gangs behandling (B')

05.04.22

Revisjon: Endringer i planforslag etter høringsperiode (B)

10.02.22

Revisjon: Endringer i planforslag etter vedtak i kommunestyremøte (A)

20.04.21

3. gangs behandling i det faste utvalget for plansaker

FS 22/... 06.09.22

2. gangs behandling i det faste utvalget for plansaker

KS 22/031 05.04.22

1. gangs behandling i det faste utvalget for plansaker

KS 21/026 20.04.21

Planforslag (-)

26.02.21

Fatsetting av planprogram

KS 20/087 17.09.20

Høringsfrist og offentlig ettersyn av planprogram

KS 20/025 08.06.20

Vedtak om oppstart og kunngjøring

KS 20/025 15.04.20

PLANEN UTARBEIDET AV: PLT-Fvdr PLANID: 20200001 TEGNNR. K2s'