

**TEGNFORKLARING:** (plandata)

 
## Høydeinformasjon

Høydekurve 5m

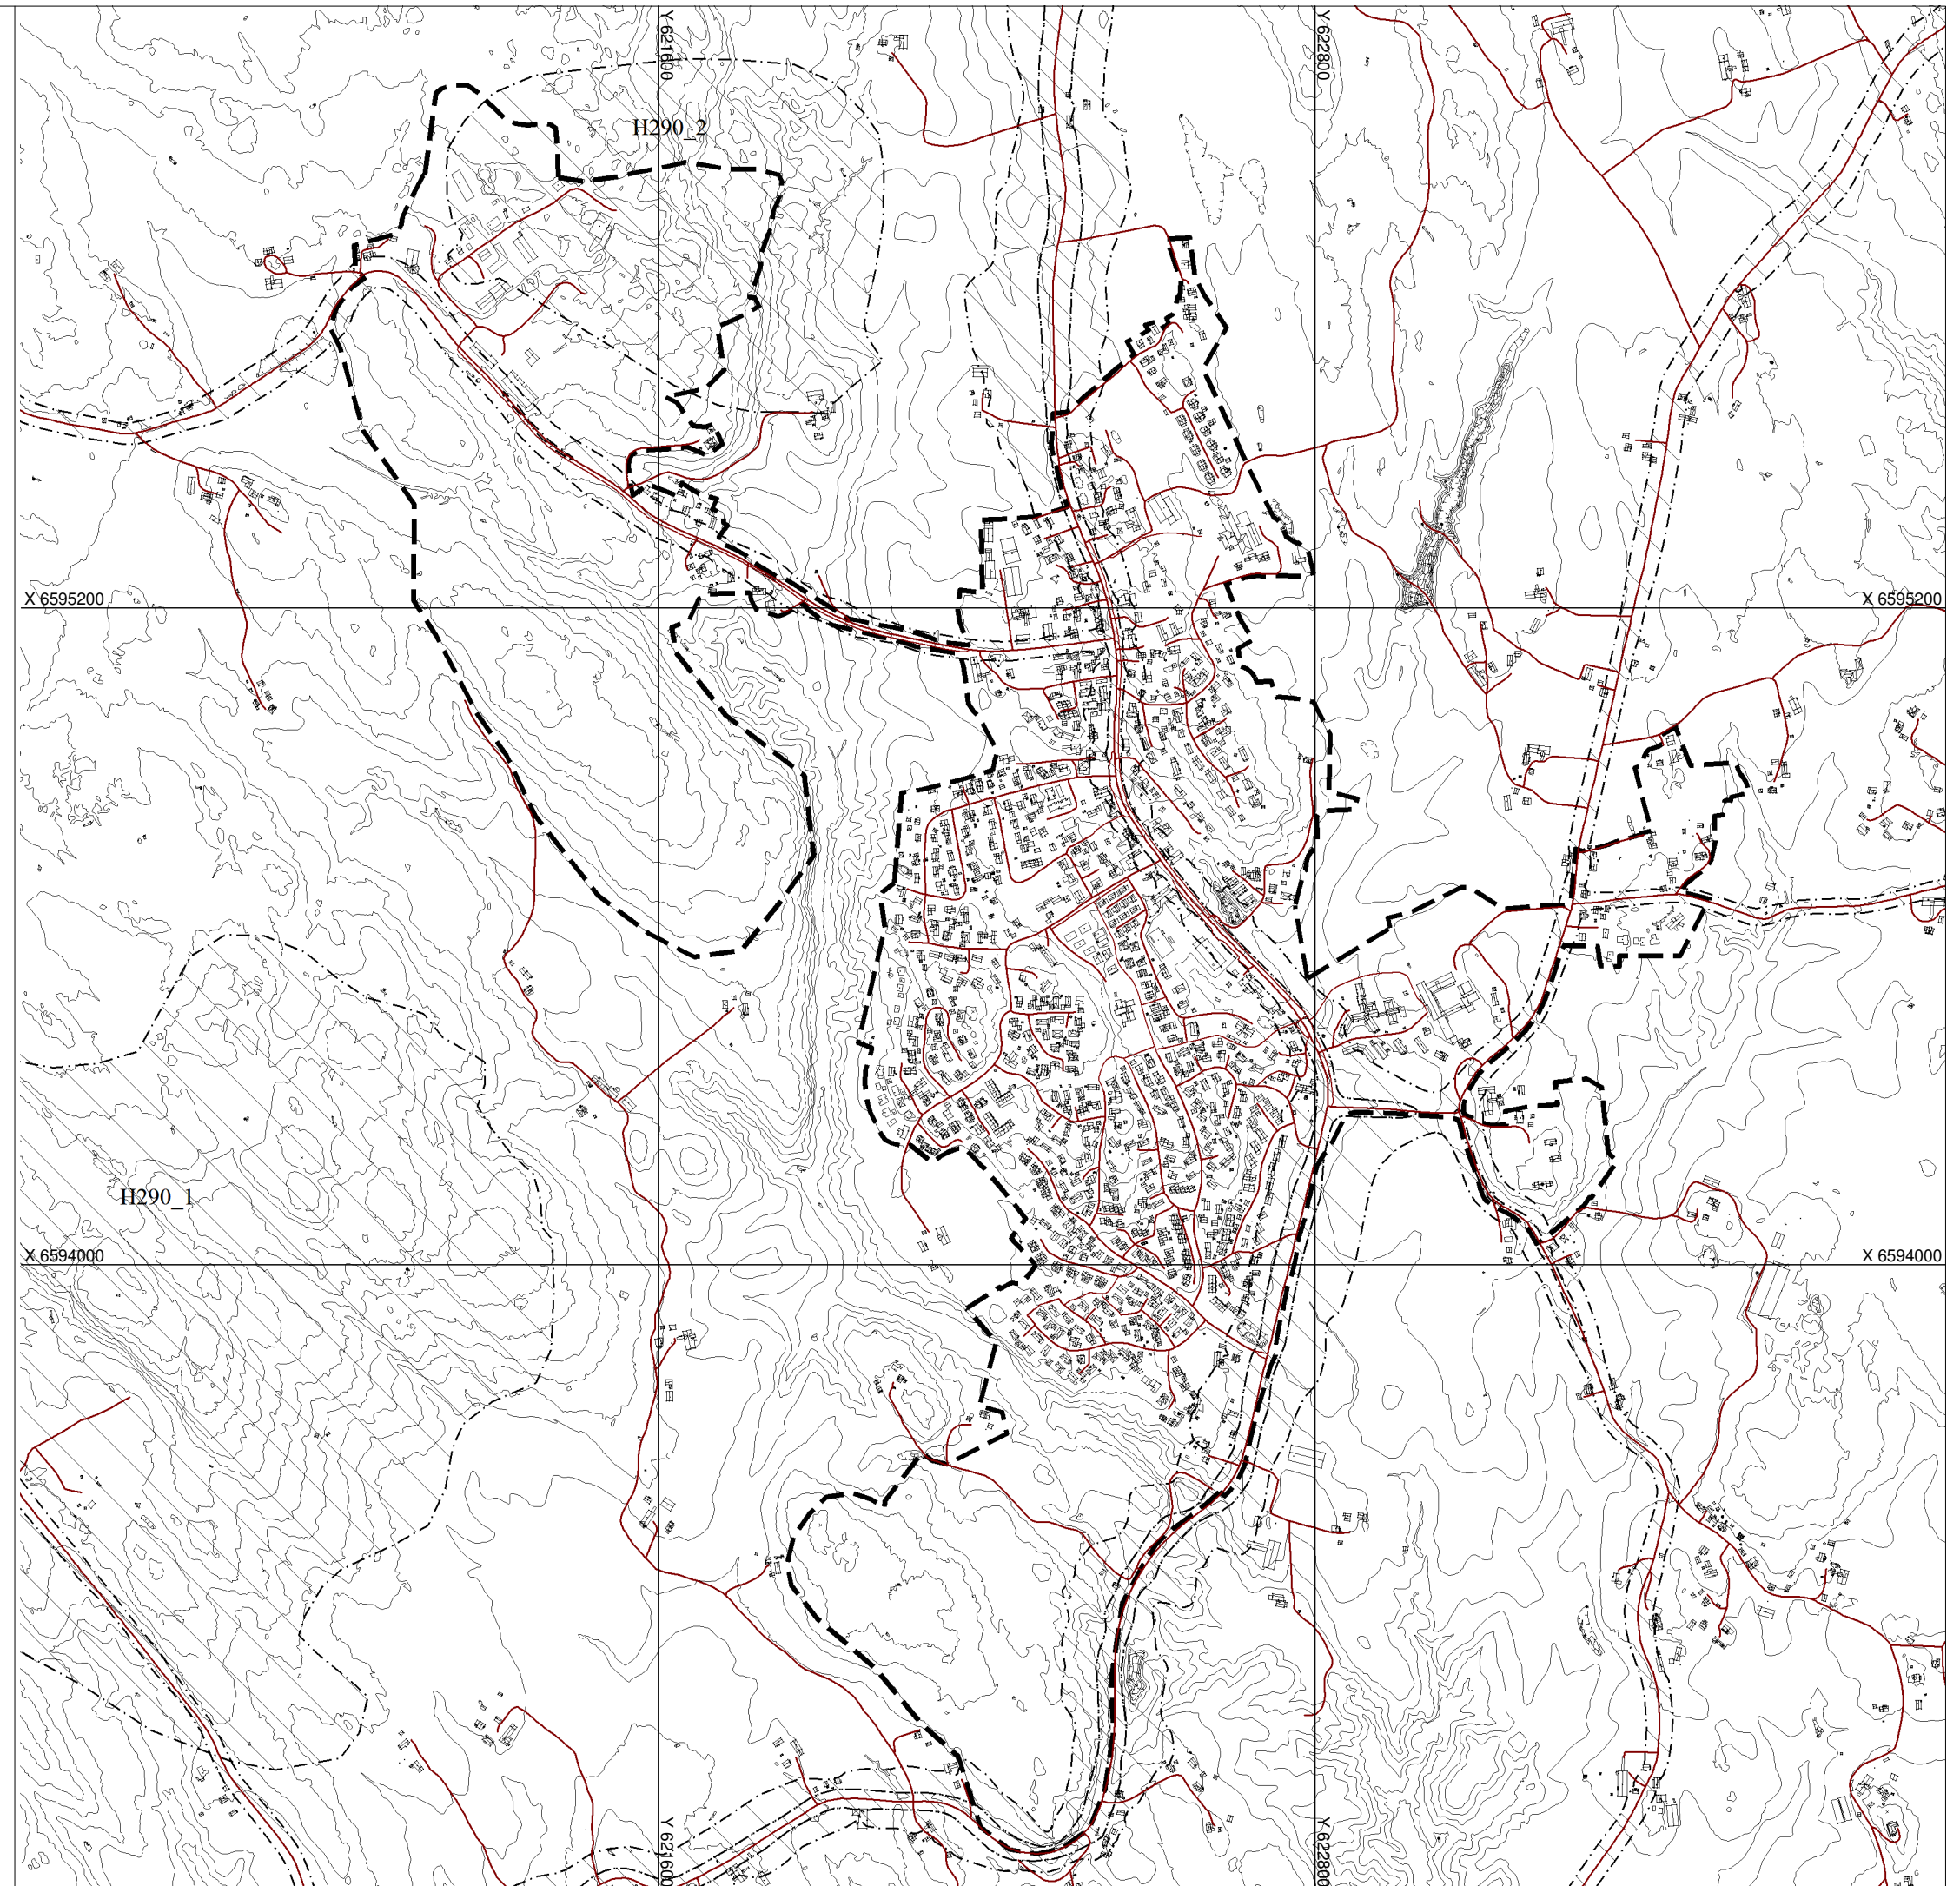
## Hensynsoner (§11-8)

-  Støysone - Rød sone H210 iht. T-1442
-  Støysone - Gul sone H220 iht. T-1442
-  Støysone - Ander støysoner H290

## Linje- og punktsymboler

 Støysonegrense

## Felles

 Planens begrensningAbc  Påskrift områdenavn

Basiskartet er tegnet med svak gråfarge

Dette kartet er elektronisk godkjent og trenger ikke underskrift. Kartet er i samsvar med vedtaket.

ordfører

Skiptvet  
kommune
**KOMMUNEDELPLAN FOR  
SKIPTVET SENTRUM**

"SENTRUMSPLANEN" - 2022 - 2034

MED TILHØRENDE BESTEMMELSER

Kartgrunnlag: FKB

Koordinatsystem: Euref 89 sone 32

målestokk A3: 1:12000



## SAKSBEHANDLING IFØLGE PLAN- OG BYGNINGSLOVEN

**KART: T3s Støysone kart** utskrift: 21.06.2022**Kommunestyrets vedtak:** **KS 22/...** **13.09.22**

Revisjon: Endringer i planforslag etter 2. gangs høring (C) 16.06.22

Revisjon: Endringer i planforslag etter 2. gangs behandling (B') 05.04.22

Revisjon: Endringer i planforslag etter høringsperiode (B) 10.02.22

Revisjon: Endringer i planforslag etter vedtak i kommunestyremøte (A) 20.04.21

3. gangs behandling i det faste utvalget for plansaker FS 22/... 06.09.22

2. gangs behandling i det faste utvalget for plansaker KS 22/031 05.04.22

1. gangs behandling i det faste utvalget for plansaker KS 21/026 20.04.21

Planforslag (-) 26.02.21

Fatsetting av planprogram KS 20/087 17.09.20

Høringsfrist og offentlig ettersyn av planprogram KS 20/025 08.06.20

Vedtak om oppstart og kunngjøring KS 20/025 15.04.20

PLANEN UTARBEIDET AV: PLT-Fvdr PLANID: 20200001 TEGNNR. T3s'