


1:200 Fasade Nord

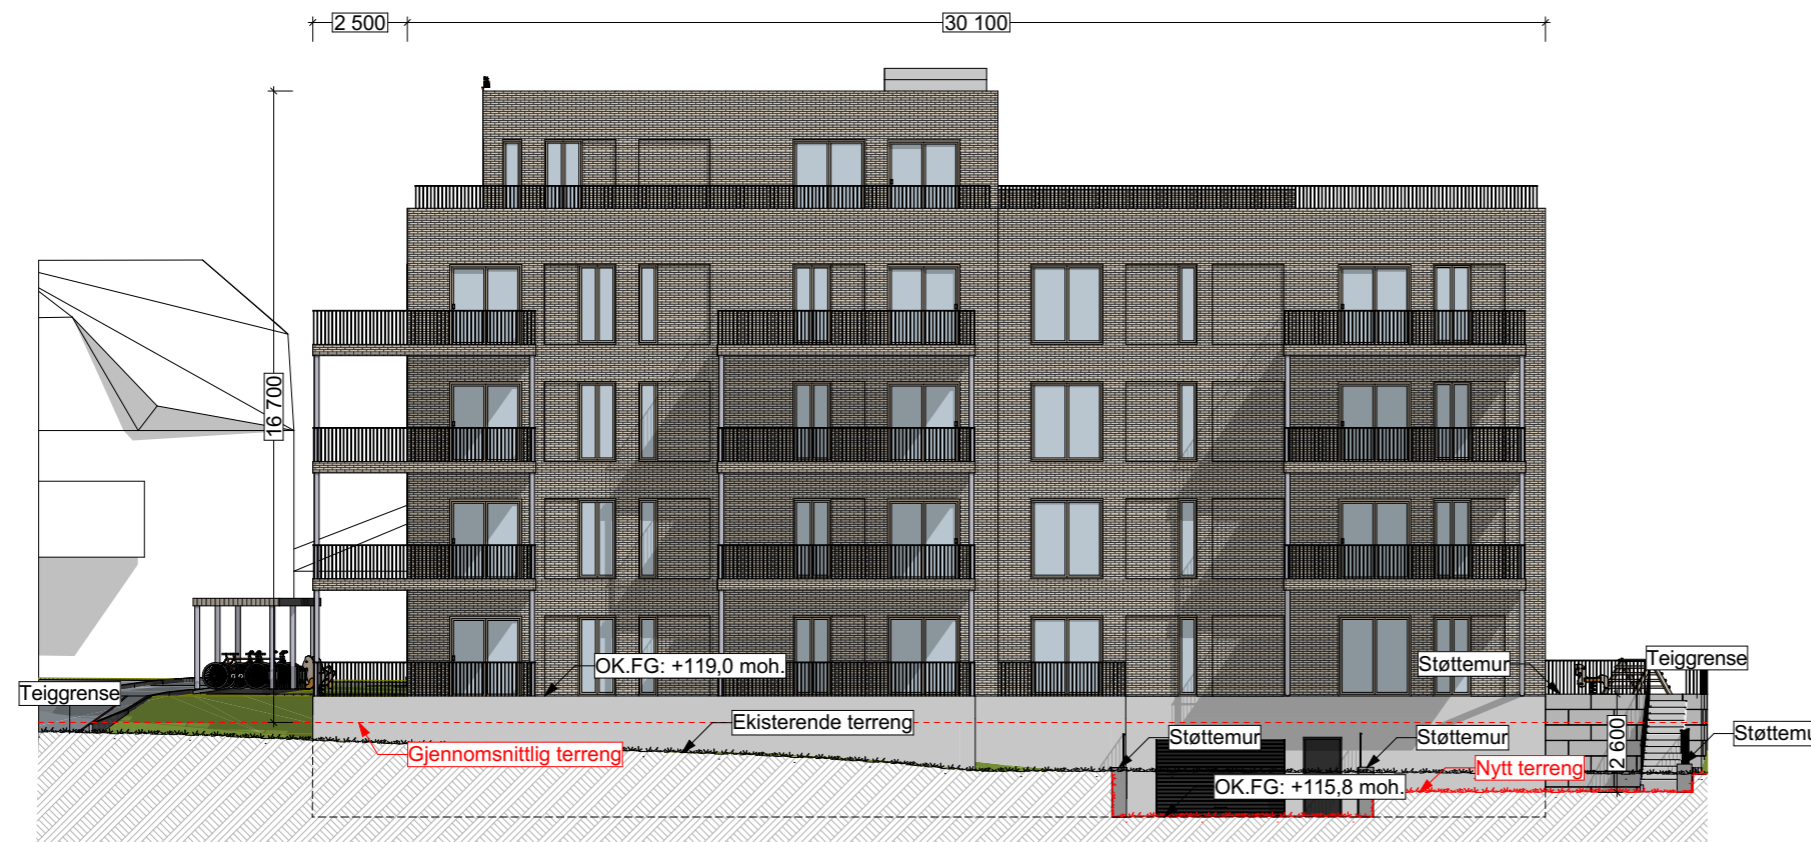

1:200 Fasade Vest

**Prosjekt AS**


Rev	Nr	Beskrivelse	Dato	Sign	Kontr
Fase					
<b>Forprosjekt</b>					
Tiltakshaver					Godkjent
<b>Borgen Bygg Eiendom AS</b>					Kontroll prosjekt.
Prosjekt					Sign.    Kontroll
<b>Leilighetsbygg - Storveien 13</b>					
<b>Storveien 13</b>					
<b>1816 Skiptvet</b>					
Filnavn					
Borgen Bygg_terreng fra					
sosi.pln					
Dato					
Dato oppr.					
Målestokk					
<b>1:200</b>					
Kontroll utførende					
Sign.    Kontroll					
Gnr./Bnr./Festenr.:					
<b>56/22</b>					
Prosjektnr.:			Tegningsnr.:		
<b>2021</b>			<b>A40-01</b>		
Type tegning:					
<b>Fasade Nord og Vest</b>					
Prosjektnr. for					
prosjekterende/lev.					