


Snitt C1 - C2

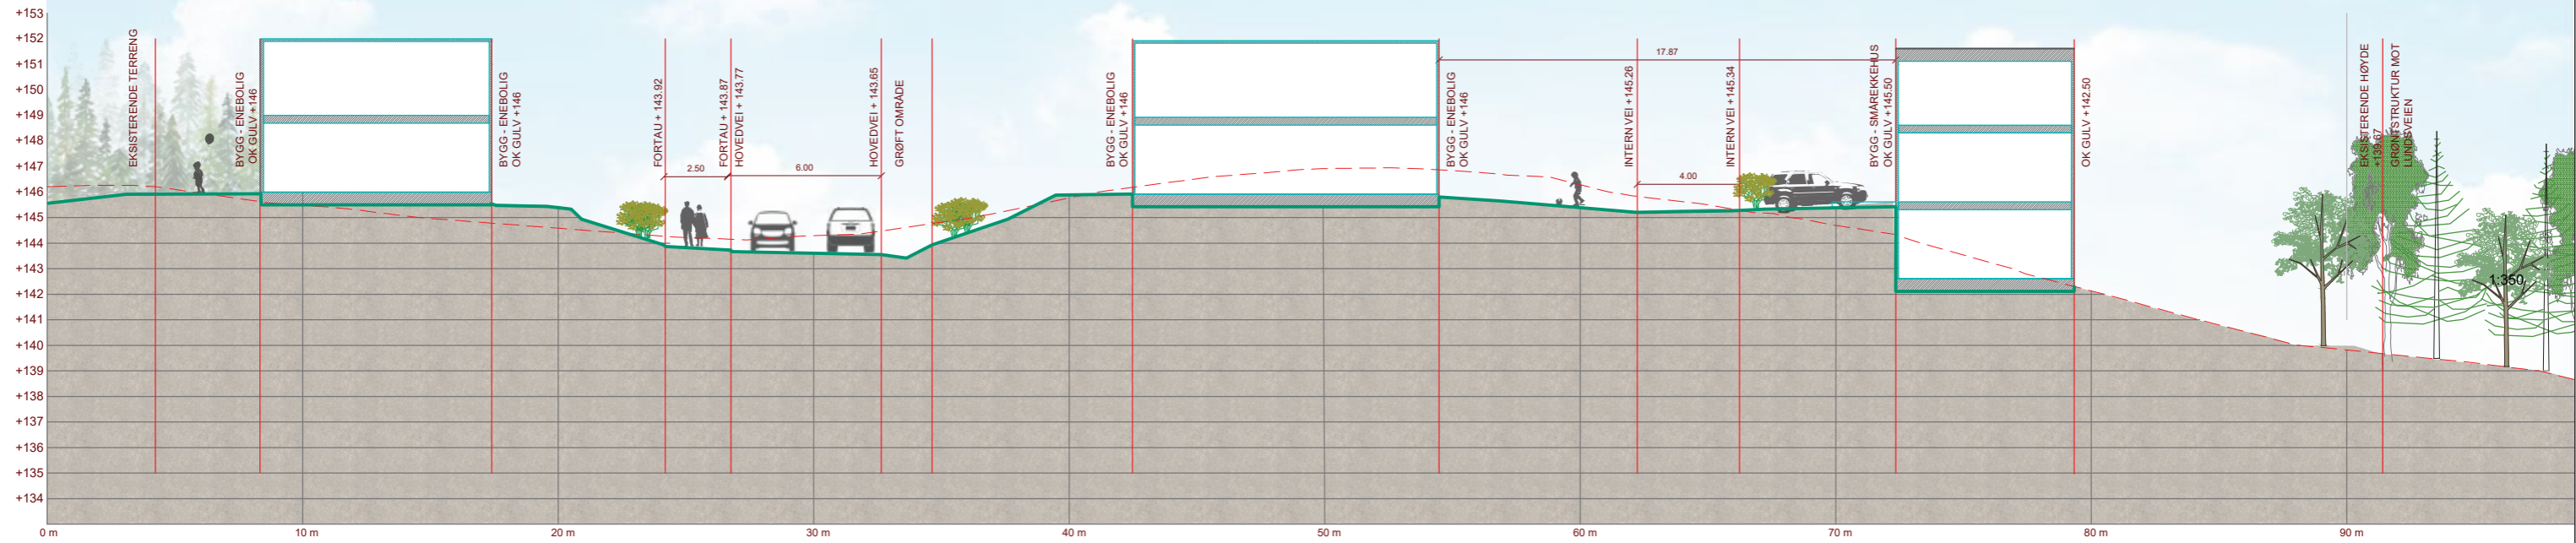

1:250

Generel info
 - Alle mål må kontrolleres på stedet
 - Eventuelle opplysninger som mangler, må kontrolleres med arkitekt.
 - Det kan oppstå endringer etter justeringer fra andre fag

				B08 - Skjelle Sør	Glomar Eiendom	ØSTRE LINJE ARKITEKTUR LANDSKAP Stasjonsmester Frosts gate 14 1830 Askim Tel.: 69 88 84 10 Mail: post@ostrelinje.no Org.nr.: 925 993 026					
				Tegning: Terrengsnitt	Gnr./Bnr./Festenr.: 54/2	Målestokk: 1:250					
				Fase: Detaljregulering	Prosjektnr.: 2205	Format: A3	Sign.: Yanko A.	Kontroll: A.L.	Dato: 18.10.2023	Tegningsnr.: L-40-02	Rev. ID
Rev	Beskrivelse	Dato	Sign.								