
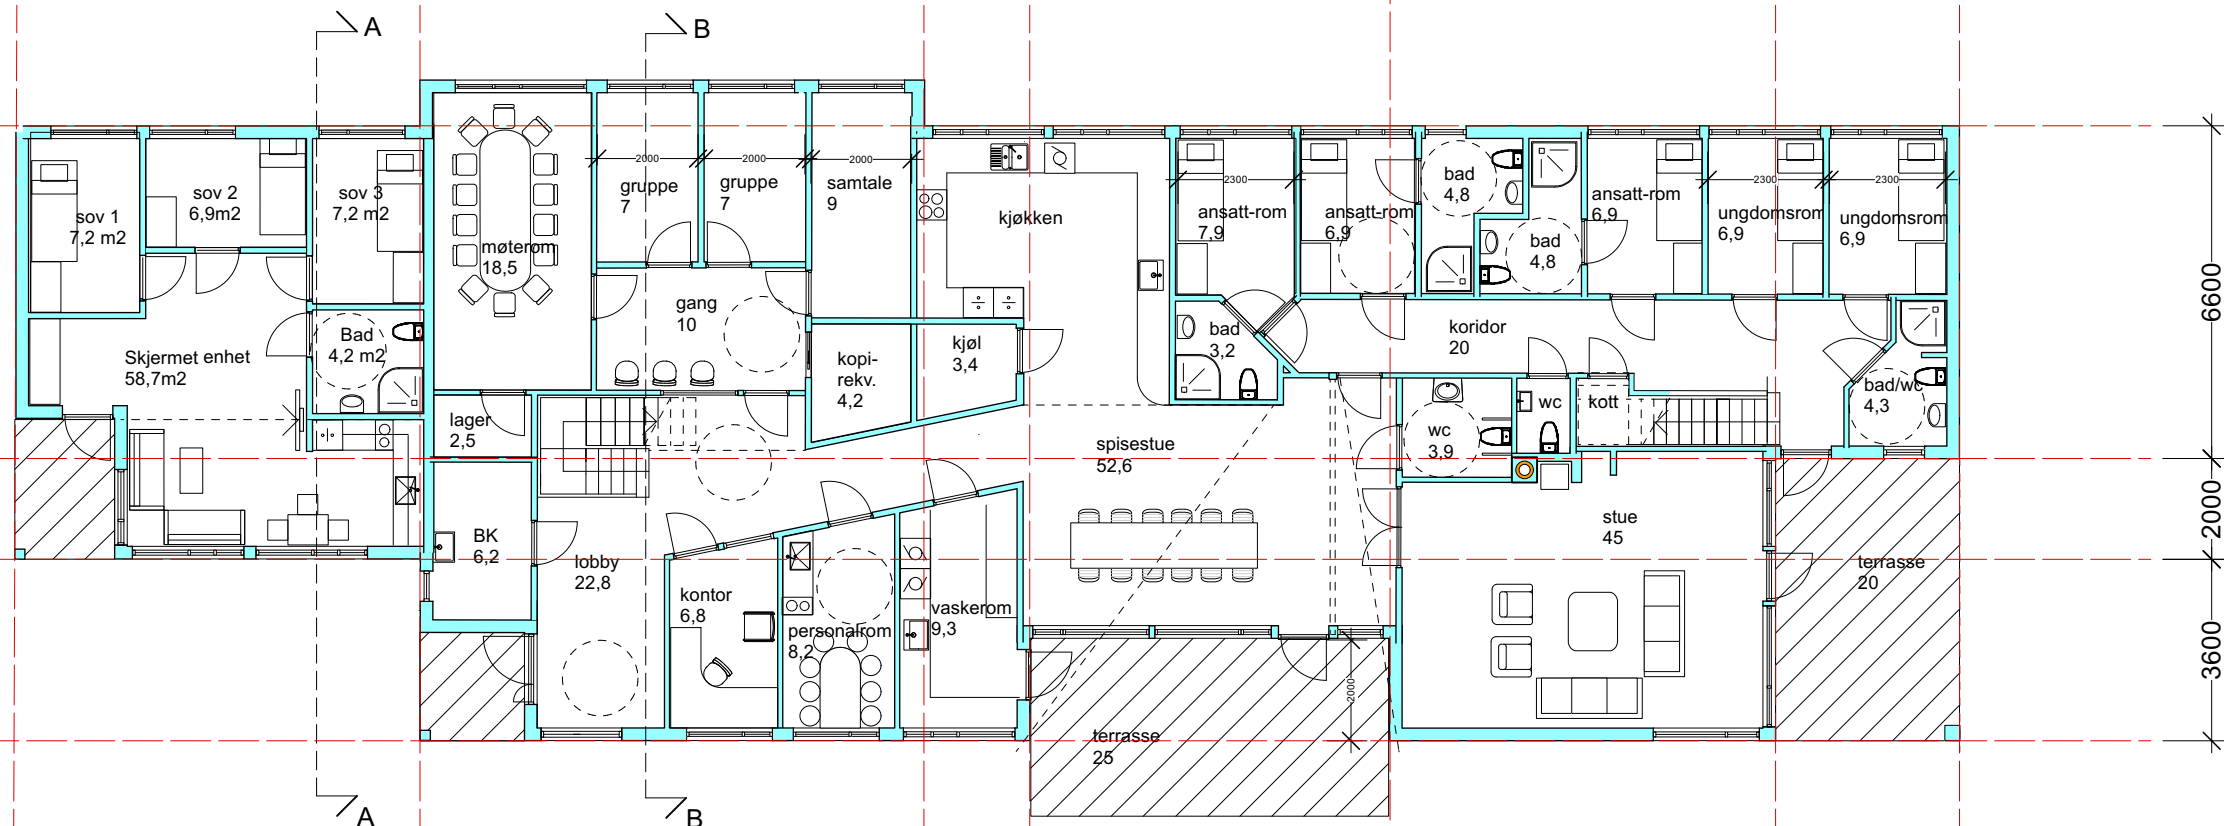


PLAN LOFT

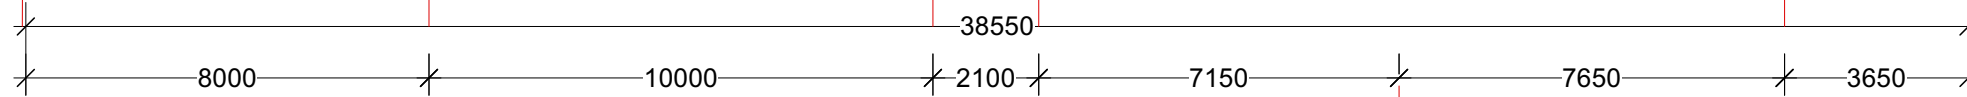

PLAN 1

552,4 m2 BRA
434,5 m2 BYA

Rev.	Ant.	Dato	Revisjon		Sign.
Tegningen gjelder			Dato	Prosjekterende	Tegnet
Stiftelsen Fossumkollektivet			11.07.2023	ARKITEKTHUSET Knut H. Knudsen AS	KHK
Engkleiva 8, Skiptvet			Målestokk		1:150
Gnr.			Måleenhet	Format:	KHK
			mm	A3	
			Prosjekt nr		Tegning nr
			998		002
					Rev.

PLANER
Skisseforslag