

TEGNFORKLARING:

Reguleringsplan-Bebyggelse og anlegg (PBL2008 § 12 - 5 NR. 1)

- Boligbebyggelse
- Tjenesteyting
- Energianlegg
- Renovasjonsanlegg
- Lekeplass

Reguleringsplan- Samferdselsanlegg og teknisk infrastruktur (PBL 2008 § 12-5 NR. 2)5 NR.2)

- Vei
- Gang og sykkelvei

Reguleringsplan- Grønnstruktur (PBL 2008 § 12-5 NR. 3)

- Grønnstruktur

Reguleringsplan- Hensynsoner (PBL 2008 § 12-6)


- Sikringsone - Frisikt

Reguleringsplan- Juridiske linjer og punkt PBL 2008

- Sikringsonegrense

Reguleringsplan- Felles for PBL 1985 og 2008

- Planens begrensning
- Formålsgrense
- Byggegrense
- Regulert senterlinje
- Målelinje/avstandslinje
- Planens begrensning - fjernes
- Formålsgrense - fjernes

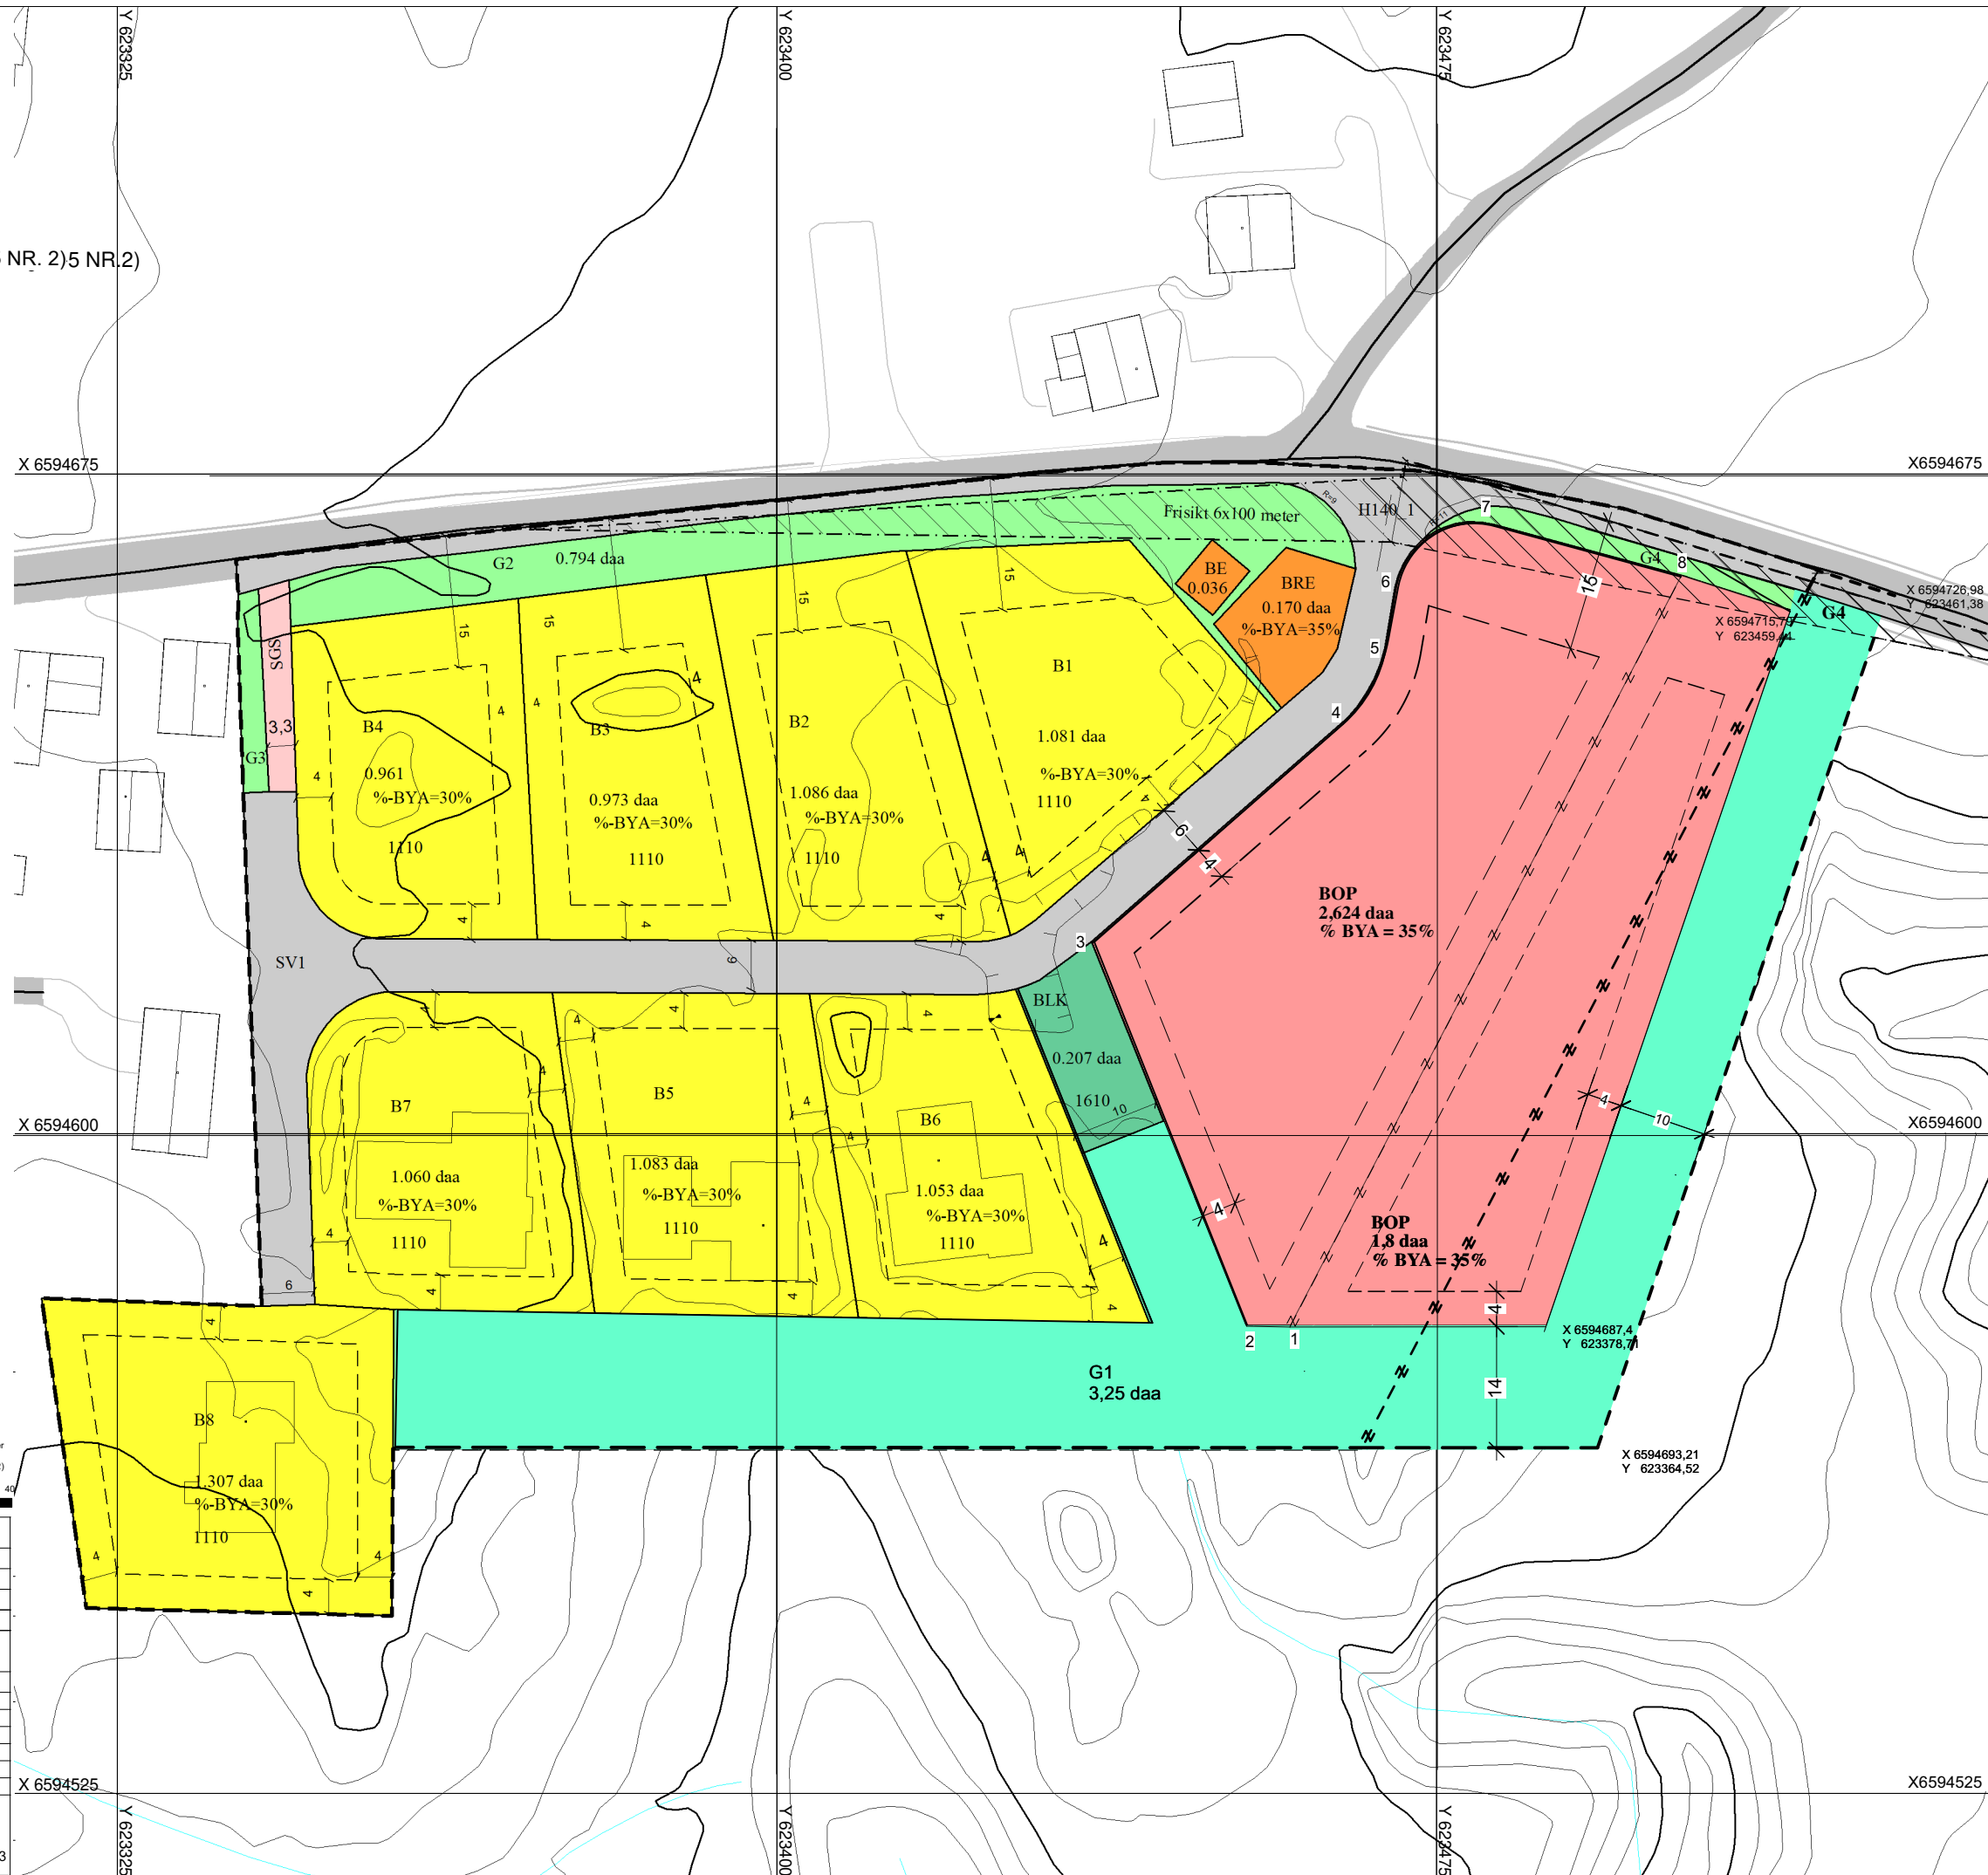


REGULERINGSPLAN Øst for Karlsrudkrysset

Skiptvet kommune

MED TILHØRENDE REGULERINGSBESTEMMELSER
Planområdet ligger langs Engskeivå fylkesvei

Forslagstiller: Stiftelsen Fossumkollektivet

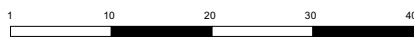

Ekvidistanse = 1 meter
daa = dekar (1000 m2)

SAKSBEH. IFLG. PLAN - OG BYGNINGSLOVEN	SAKSNR.	DATO	SIGN.
1.gangs behandling i det faste utvalg for plansaker			
Offentlig ettersyn fra ...til .			
2.gangs behandling i det faste utvalg for plansaker			

KOMMUNESTYRETS VEDTAK:	
REVISJONER	DATO
F	
E	
D	
C	
B	
A	

Plan ID: 2023002 Format A3 Målestokk: 1:750

Planen utarbeidet av:
ARKITEKTUSET Knut H. Knudsen AS

Postboks 117, 1431 Ås
telefon: 926 69 229
E-post: Knut@arkitekt-knudsen.no
www.arkitekt-knudsen.no

998 01 23.01.2023