



644/9 Situasjonsskart

Dato: 29.10.2020

Målestokk: 1:750

Koordinatsystem: UTM 32N



Technogarden
Engineering Resources AS

Telenor - ØSF-105147_Tosebygda
Gnr. 644 / Bnr. 9
Indre Østfold kommune

Dato: 11.11.2020


Vedlegg D-01

Telenor AS
Mast og utstyrshytte er
plassert omtrent her
Ca. koordinater:
59.64641, 11.23126


Omsøkt plassering
Ca. koordinater:
59.64638, 11.23136

Ca. 49 m

Ca. 95 m

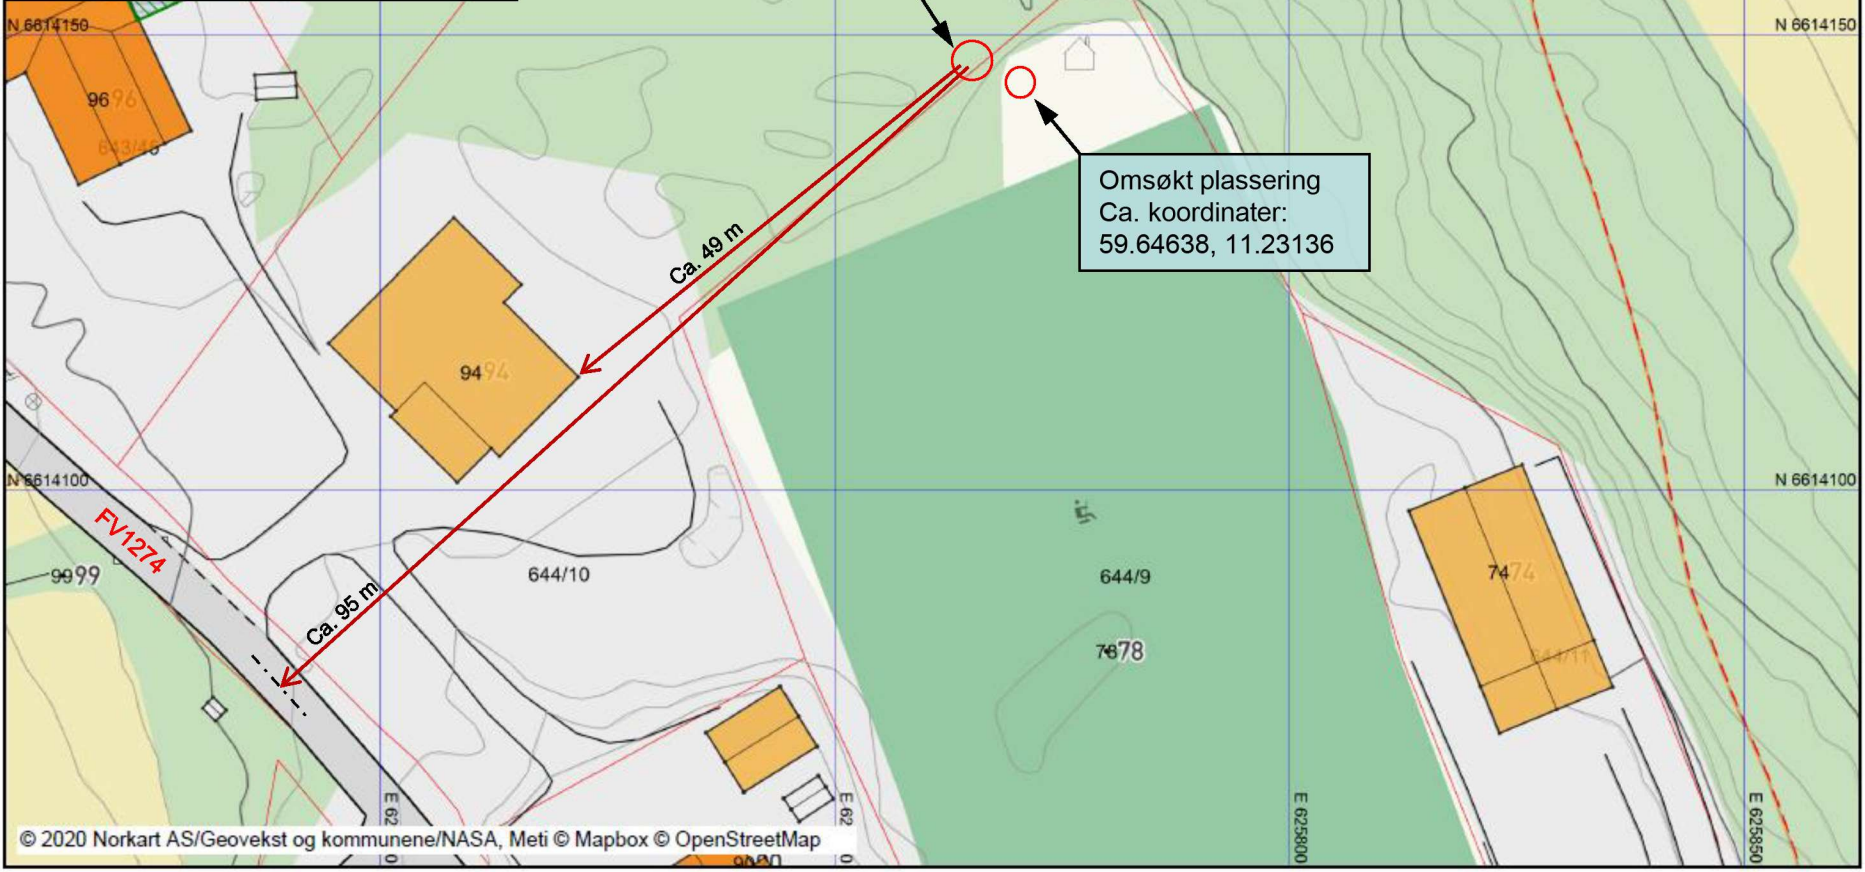

ØSF-105147_Tosebygda
Indre Østfold kommune
Gnr. 644 / Bnr. 9
Vedlegg søknad om endring av gitt tillatelse

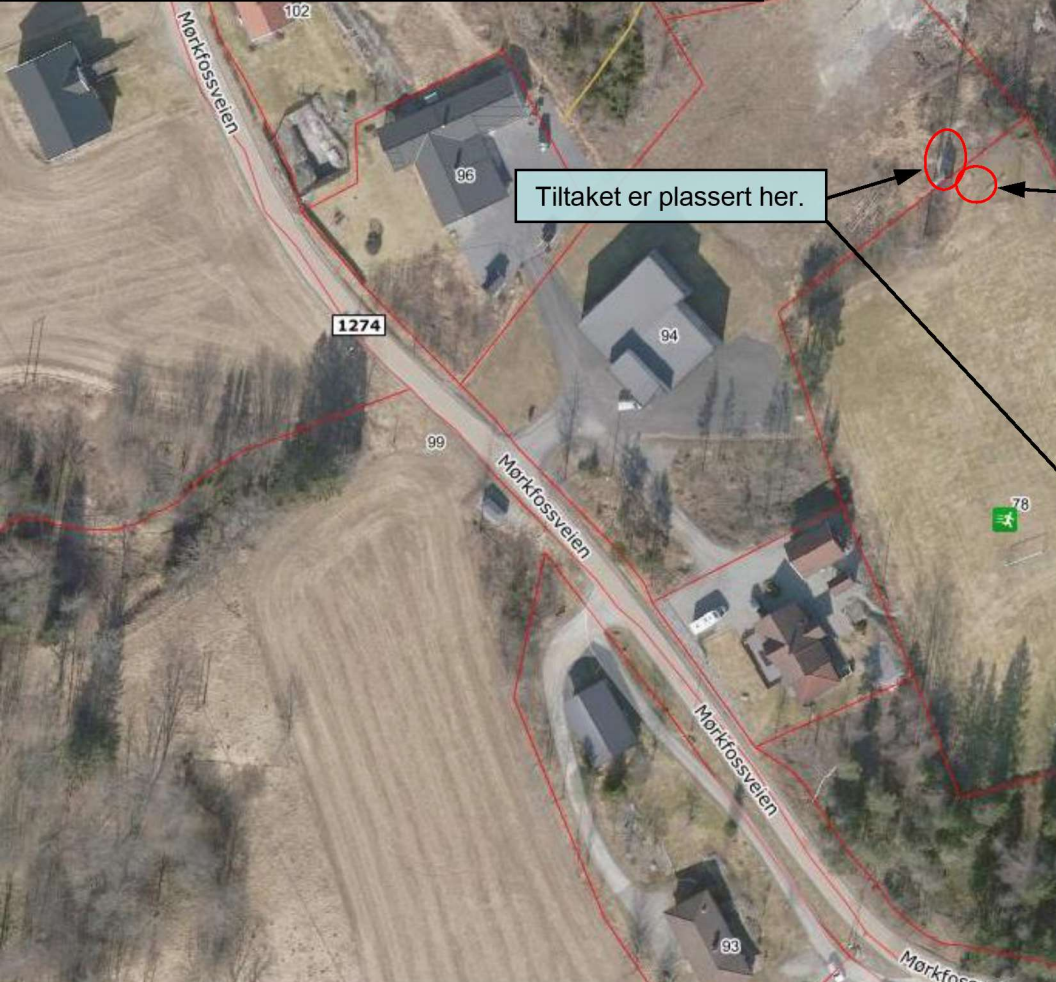

Tiltaket er plassert her.

Omsøkt plassering



Vedlegg F-01