683/6

SITUASJONSPLAN.
Rede Arkitekter as. 18.06.20

Dato: 25.03.2020

Målestokk: 1:250

Koordinatsystem: UTM 32N
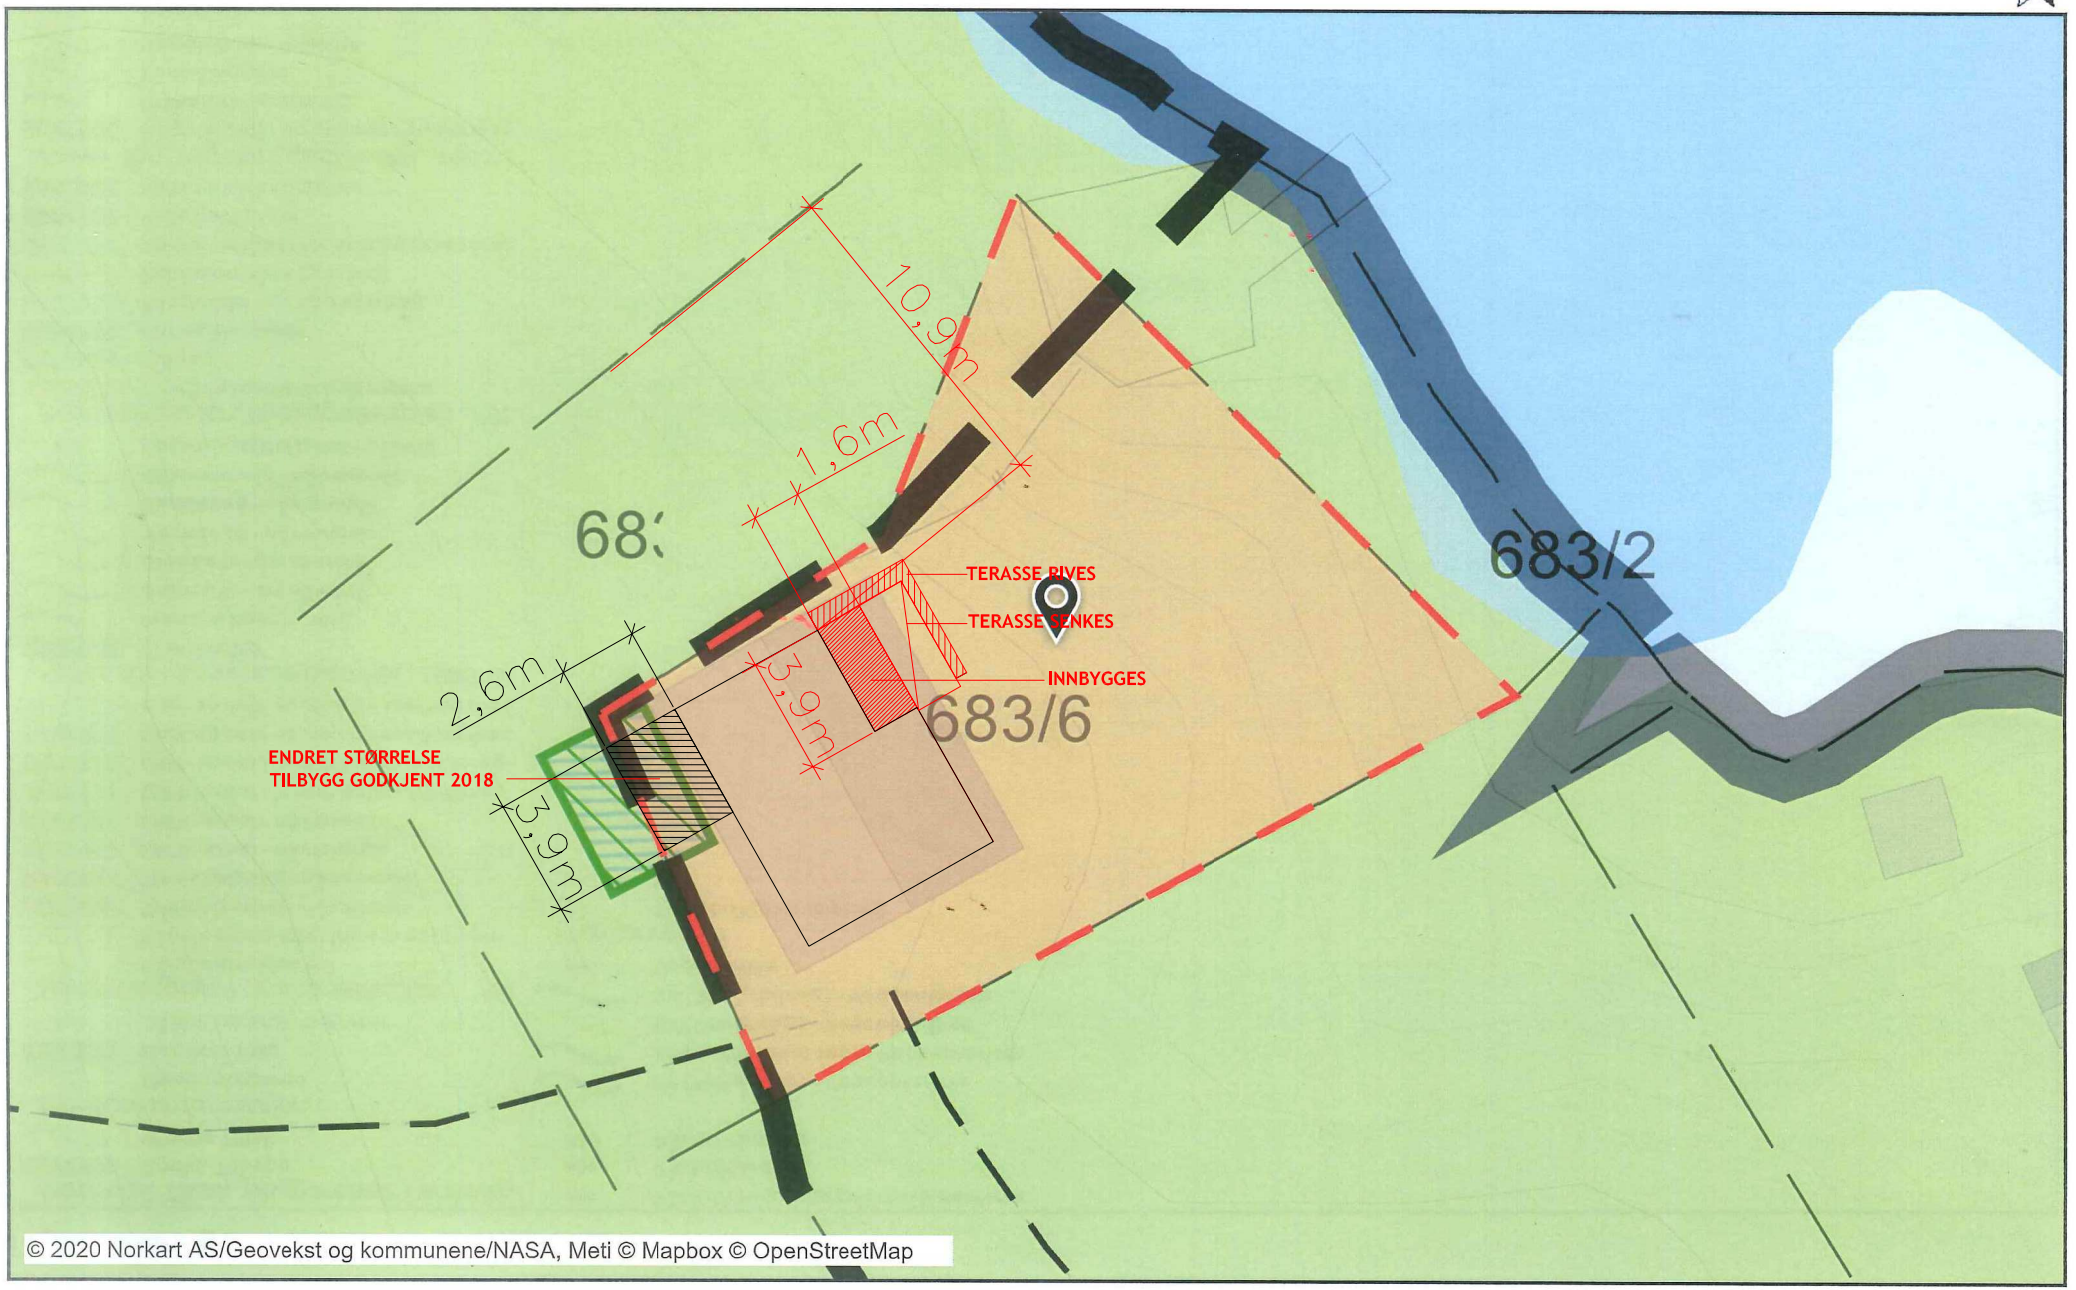
N