




Stegenveien 1079

Dato: 15.06.2022

Målestokk: 1:500

Koordinatsystem: UTM 32N

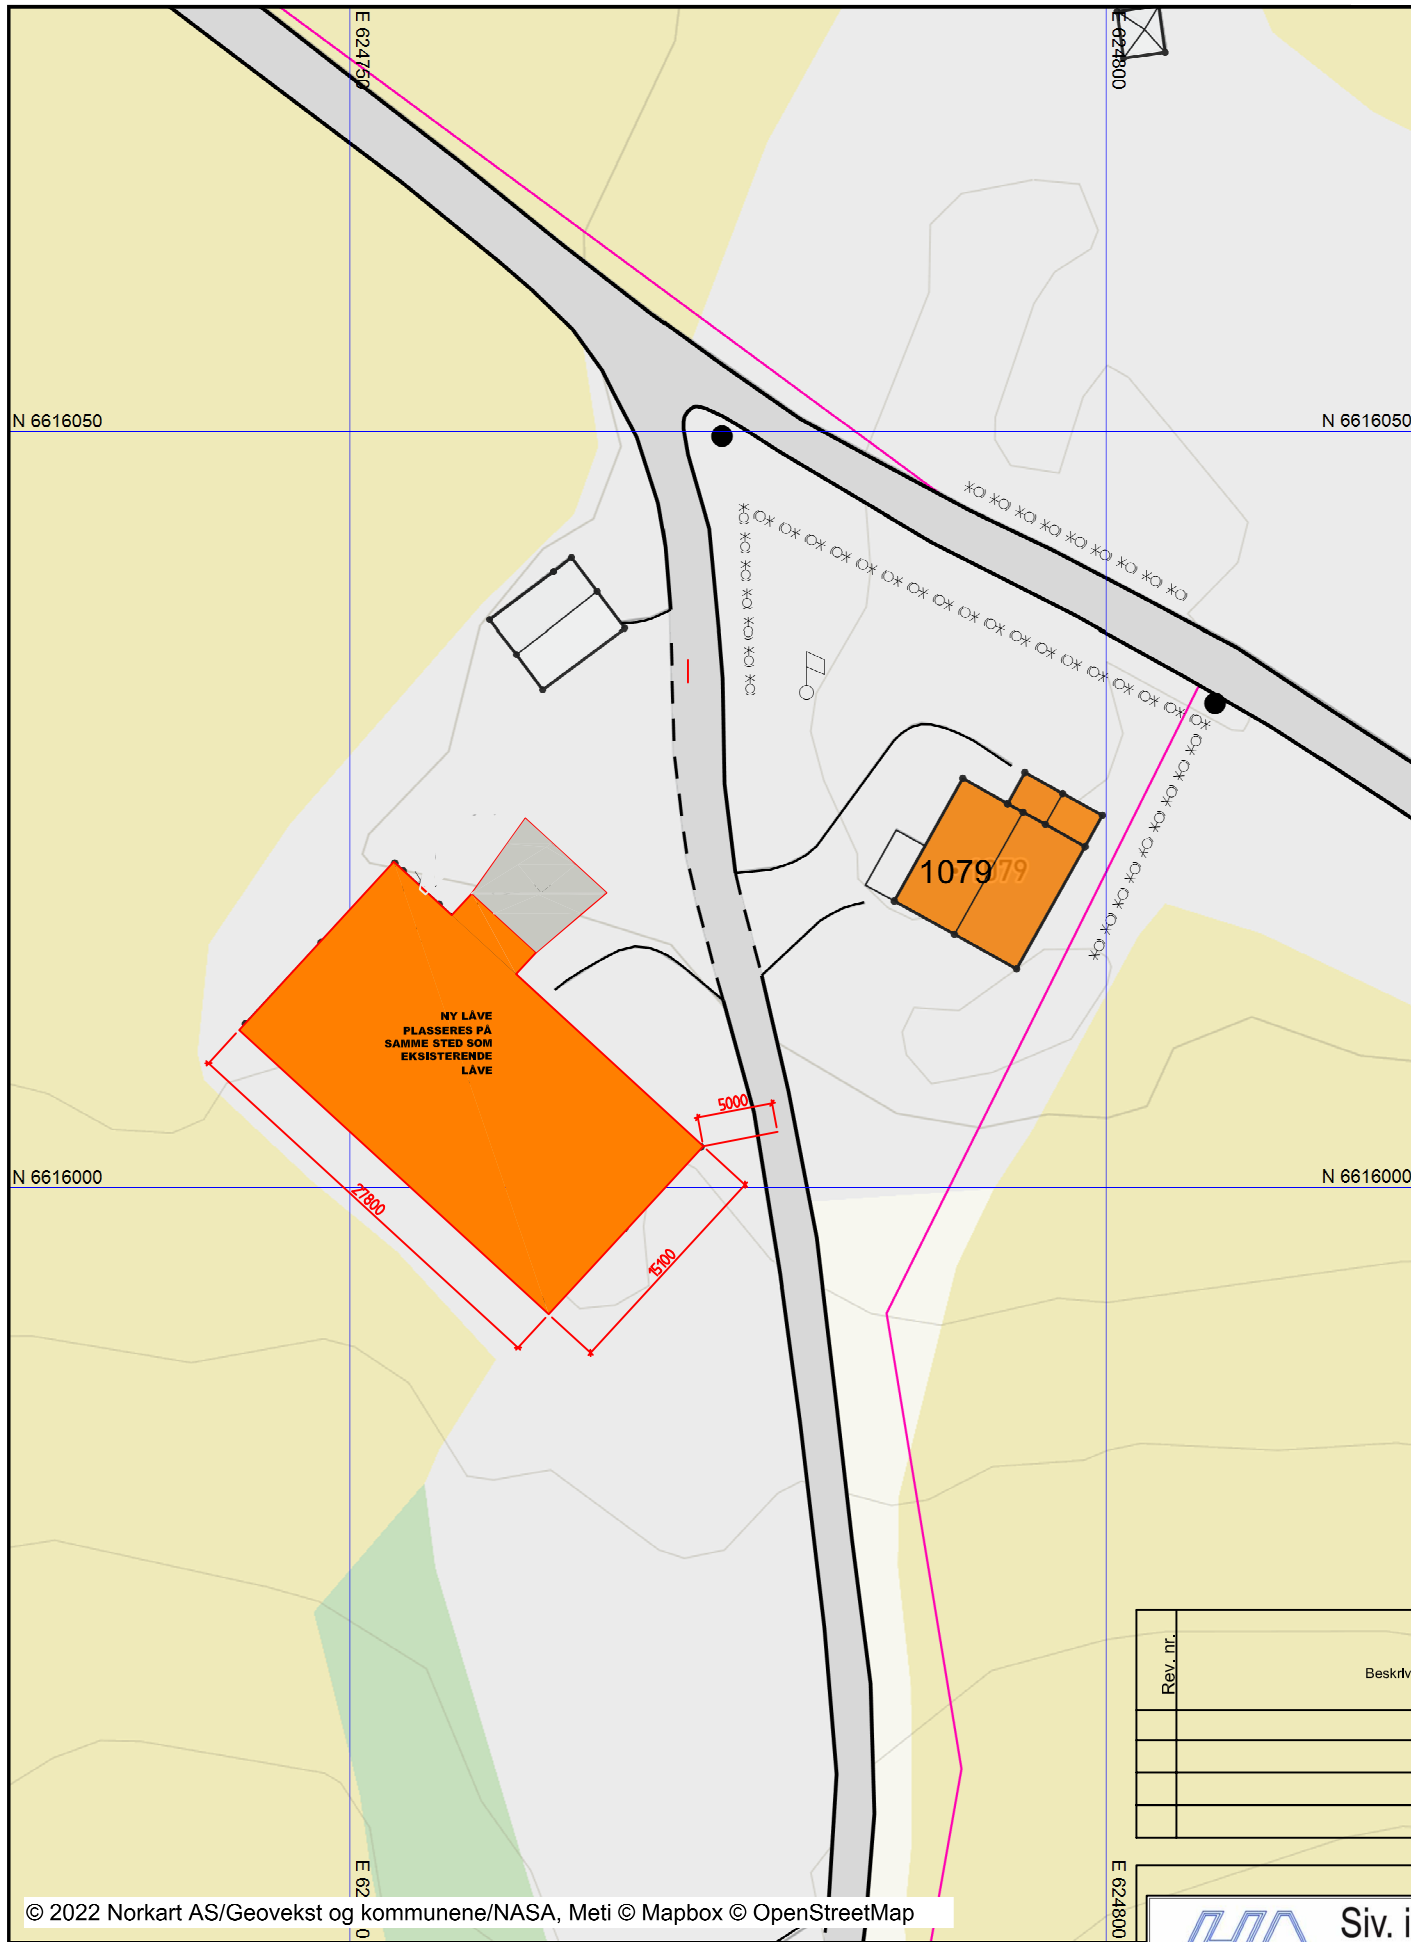

© 2022 Norkart AS/Geovekst og kommunene/NASA, Meti © Mapbox © OpenStreetMap

Rev. nr.	Beskrivelse	Dato	Utført	Kontr.



Siv. ing. Helge Andreassen AS
 Pb. 294, Storgaten 19, 1851 Mysen
 tlf 69 89 61 00 fax 69 89 61 01 helge@habb.no

Tiltakshaver
Borga
 Rasmus Solbergs vei 2
 1400 Ski

Prosjekt
Pevas Forsikring
Stegenveien 1079

Tegnet	SJS	Dato	15.06.22	Prosj.nr. 22053
Kontroll	HA	Mål	1:100	

SITUASJONSKART

Tegn. nr.	100-01	Format	A3	Revisjon
-----------	--------	--------	----	----------