



Plan
1 : 50
Ny hytte
— Ytterkant takflate
--- Ytterkant yttervegg

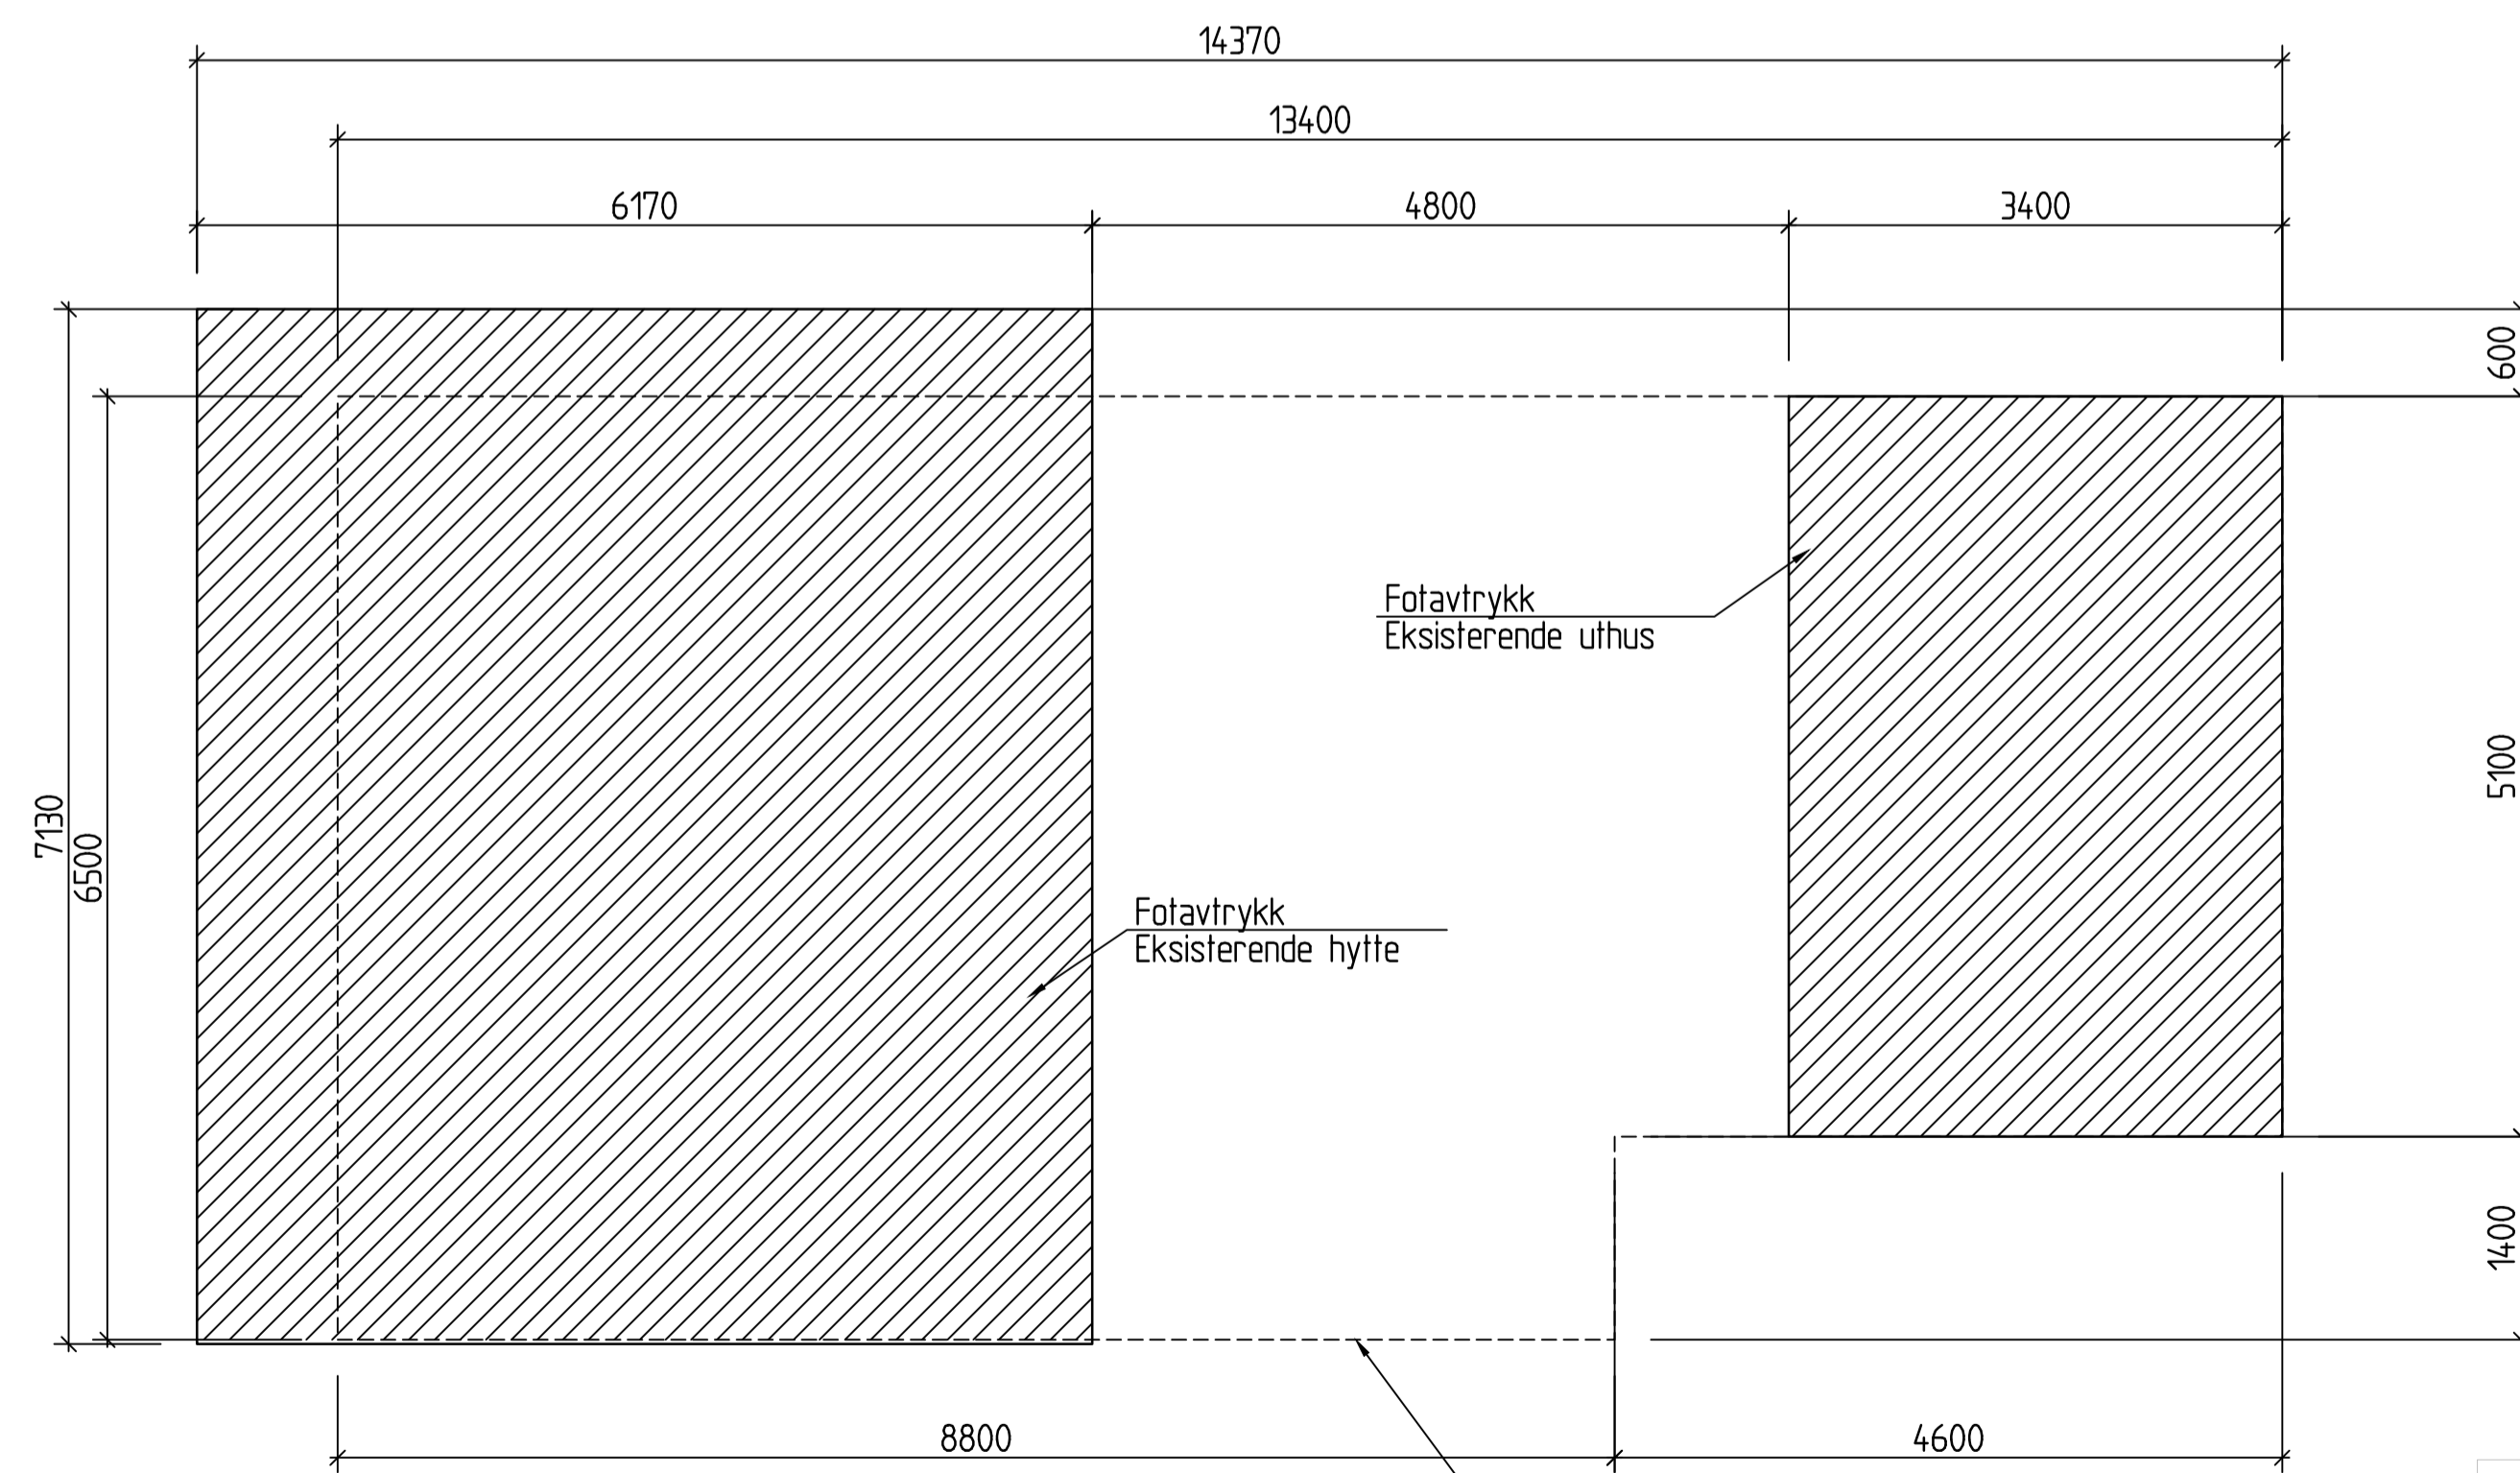

Situasjonsplan
1 : 50
Viser innplassering av ny hytte i forhold til eksisterende hytte og anneks

Fotavtrykk
Ny hytte

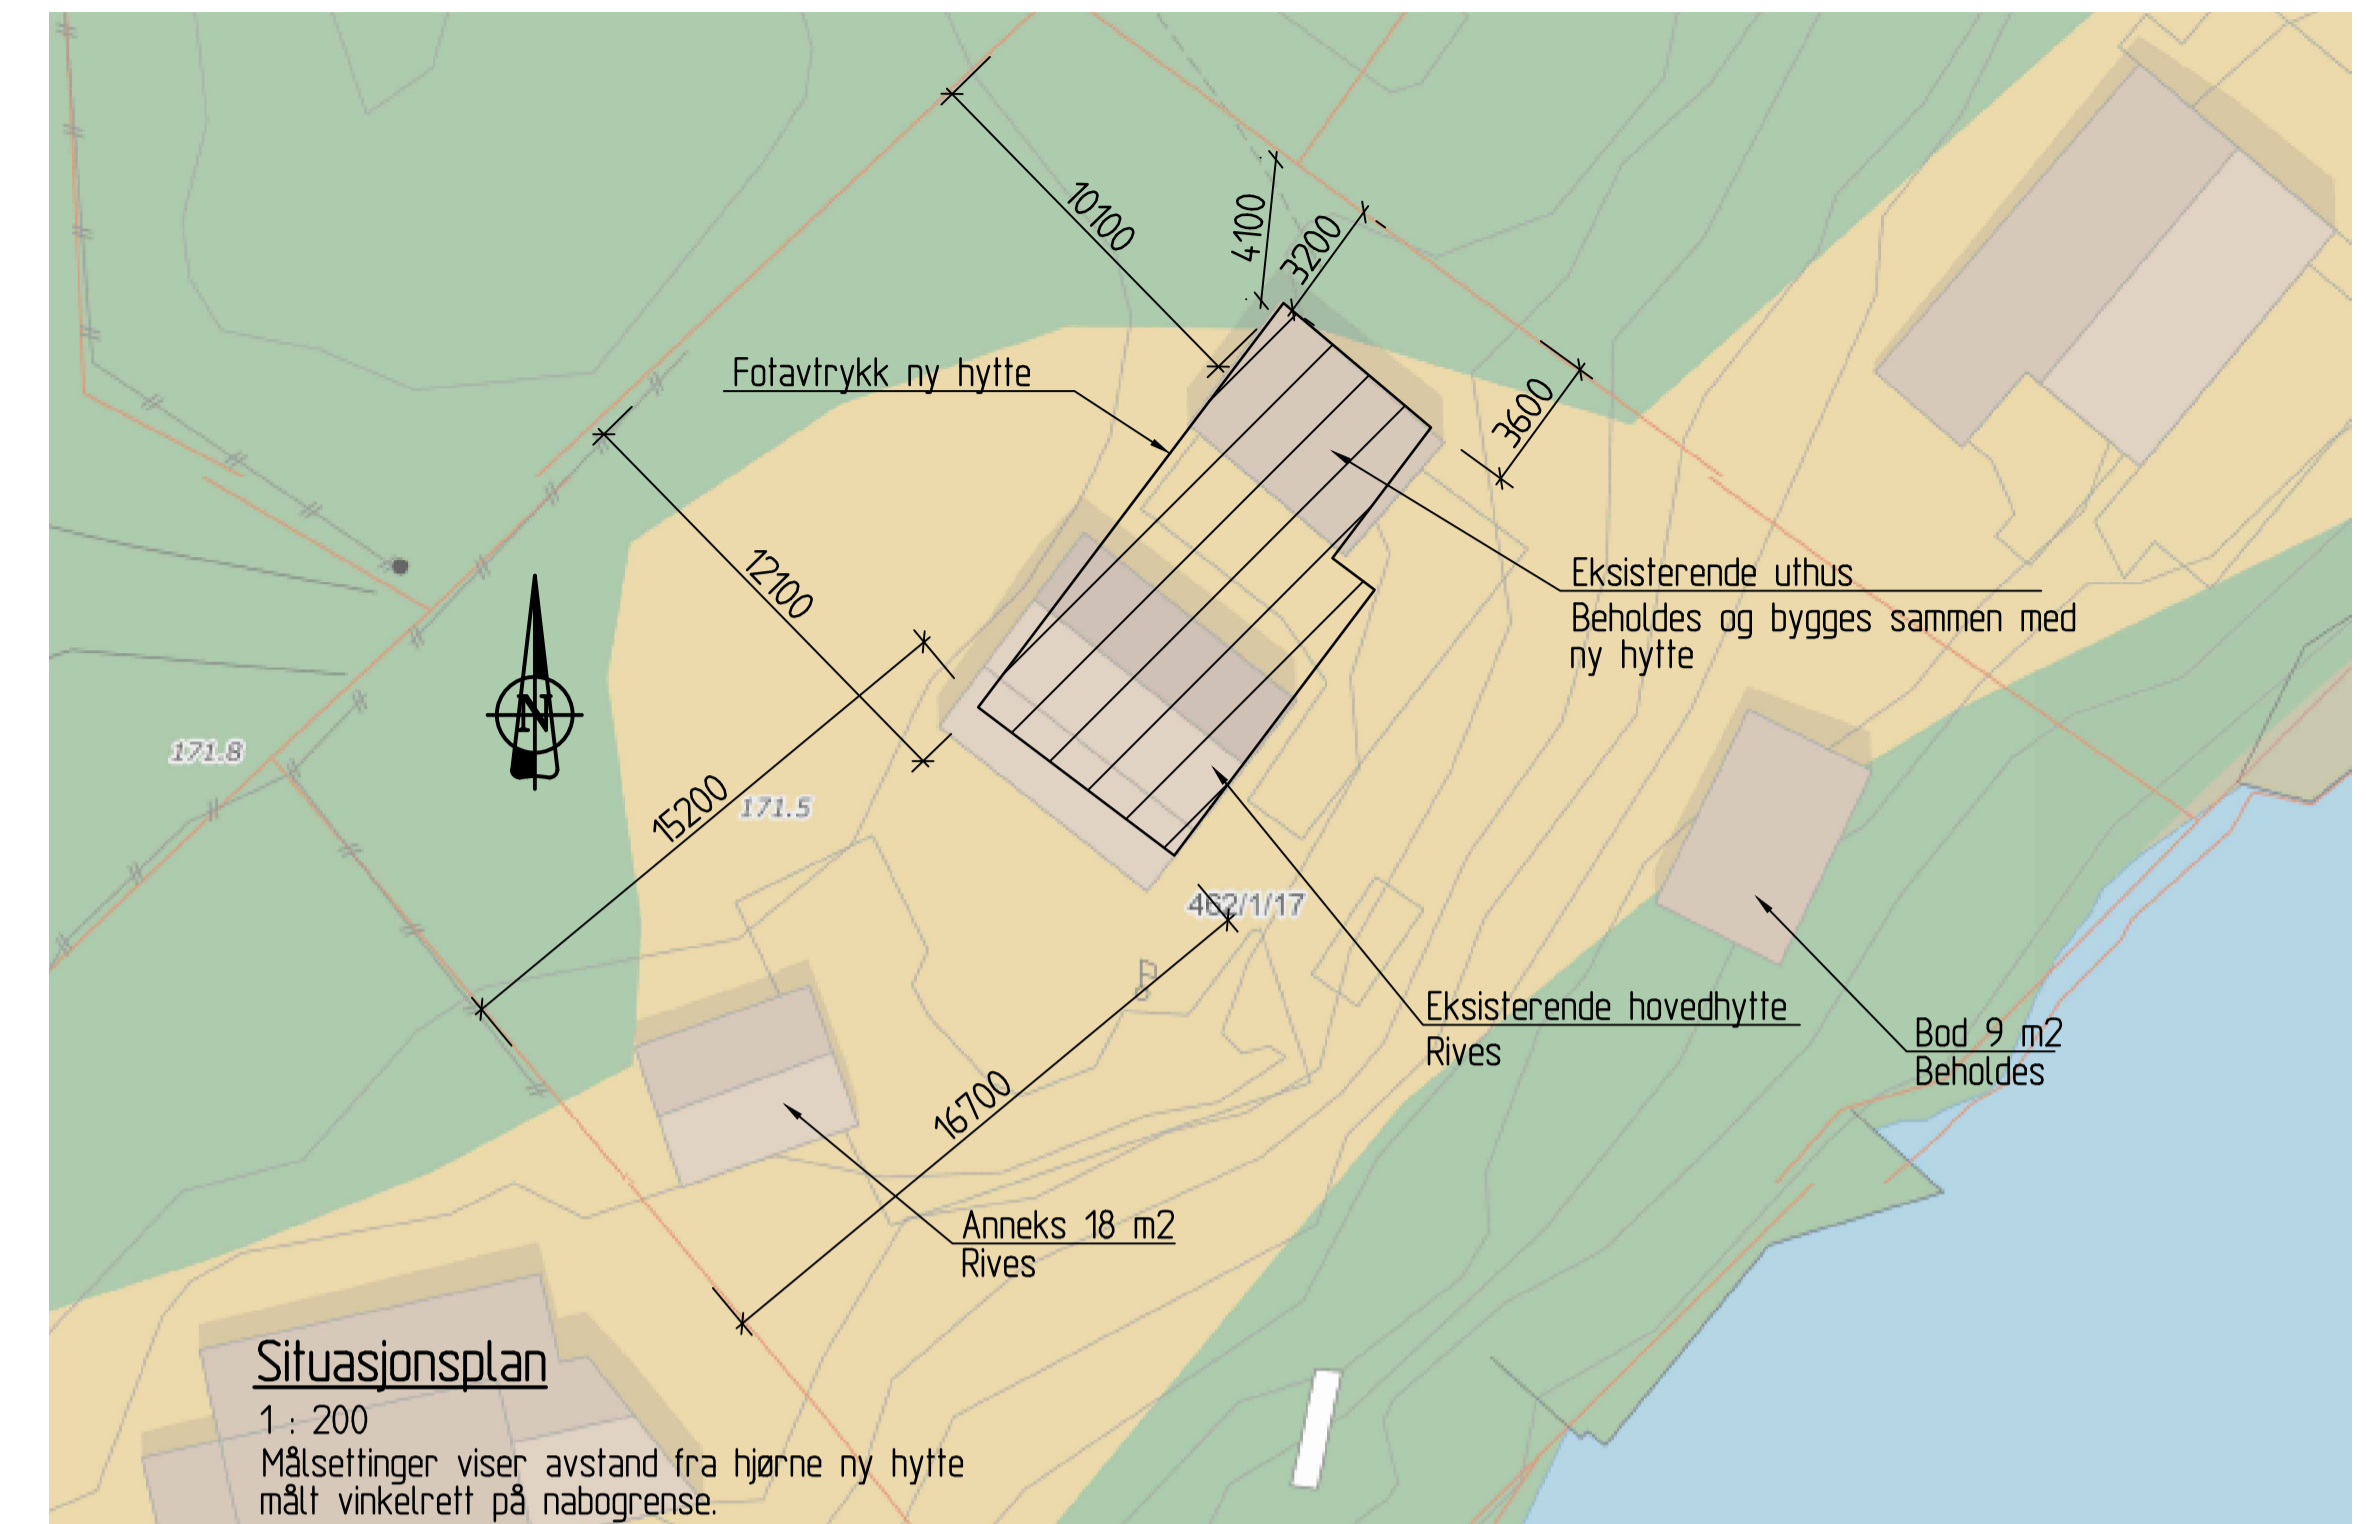

Situasjonsplan
1 : 200
Målsætninger viser avstand fra hjørne ny hytte målt vinkelrett på nabogrense.

MERKNADER:

- Terrangforhold**
Ny hytte skal i stor grad stå på samme grunnmur som eksisterende hytte. Det er derfor forventet små eller ingen inngrep i terrang i forhold til dagens situasjon.
- Adkomst- og parkeringsforhold**
Tiltaket endrer ikke adkomst- og parkeringsforhold i forhold til dagens situasjon.
- Avstand til nabogrense**
Se målsætninger. Det skal ikke bygges nærmere nabogrense enn hva som er dagens situasjon. Aneks (18 m²) skal rives, og 2 av 4 fasadevegger på ny hytte trekkes vekk fra nabogrensen.
- For beregning av gjennomsnittlig høyde, se eget vedlegg.

EDLK
Architecture & Design

Tømtbakken 15B
1396 Billingstad
Norway
www.edlk.no

Mojtaba Yarmohammadi		Hytte nr. 8	
Høydereferanse	NN2000	Vatn gård syd, 1820 Spydeberg	
Dato	23/11/2020		
Tegnet av	MAD		
Målestokk	Som vist	Oversiktstegning	A101