



Aasheimkroken 106


Dato: 01.06.2021

Målestokk: 1:1000

Koordinatsystem: UTM 32N



Tegningsnr. A10-01	Revisjon nr.
Type tegning Situasjonsplan	

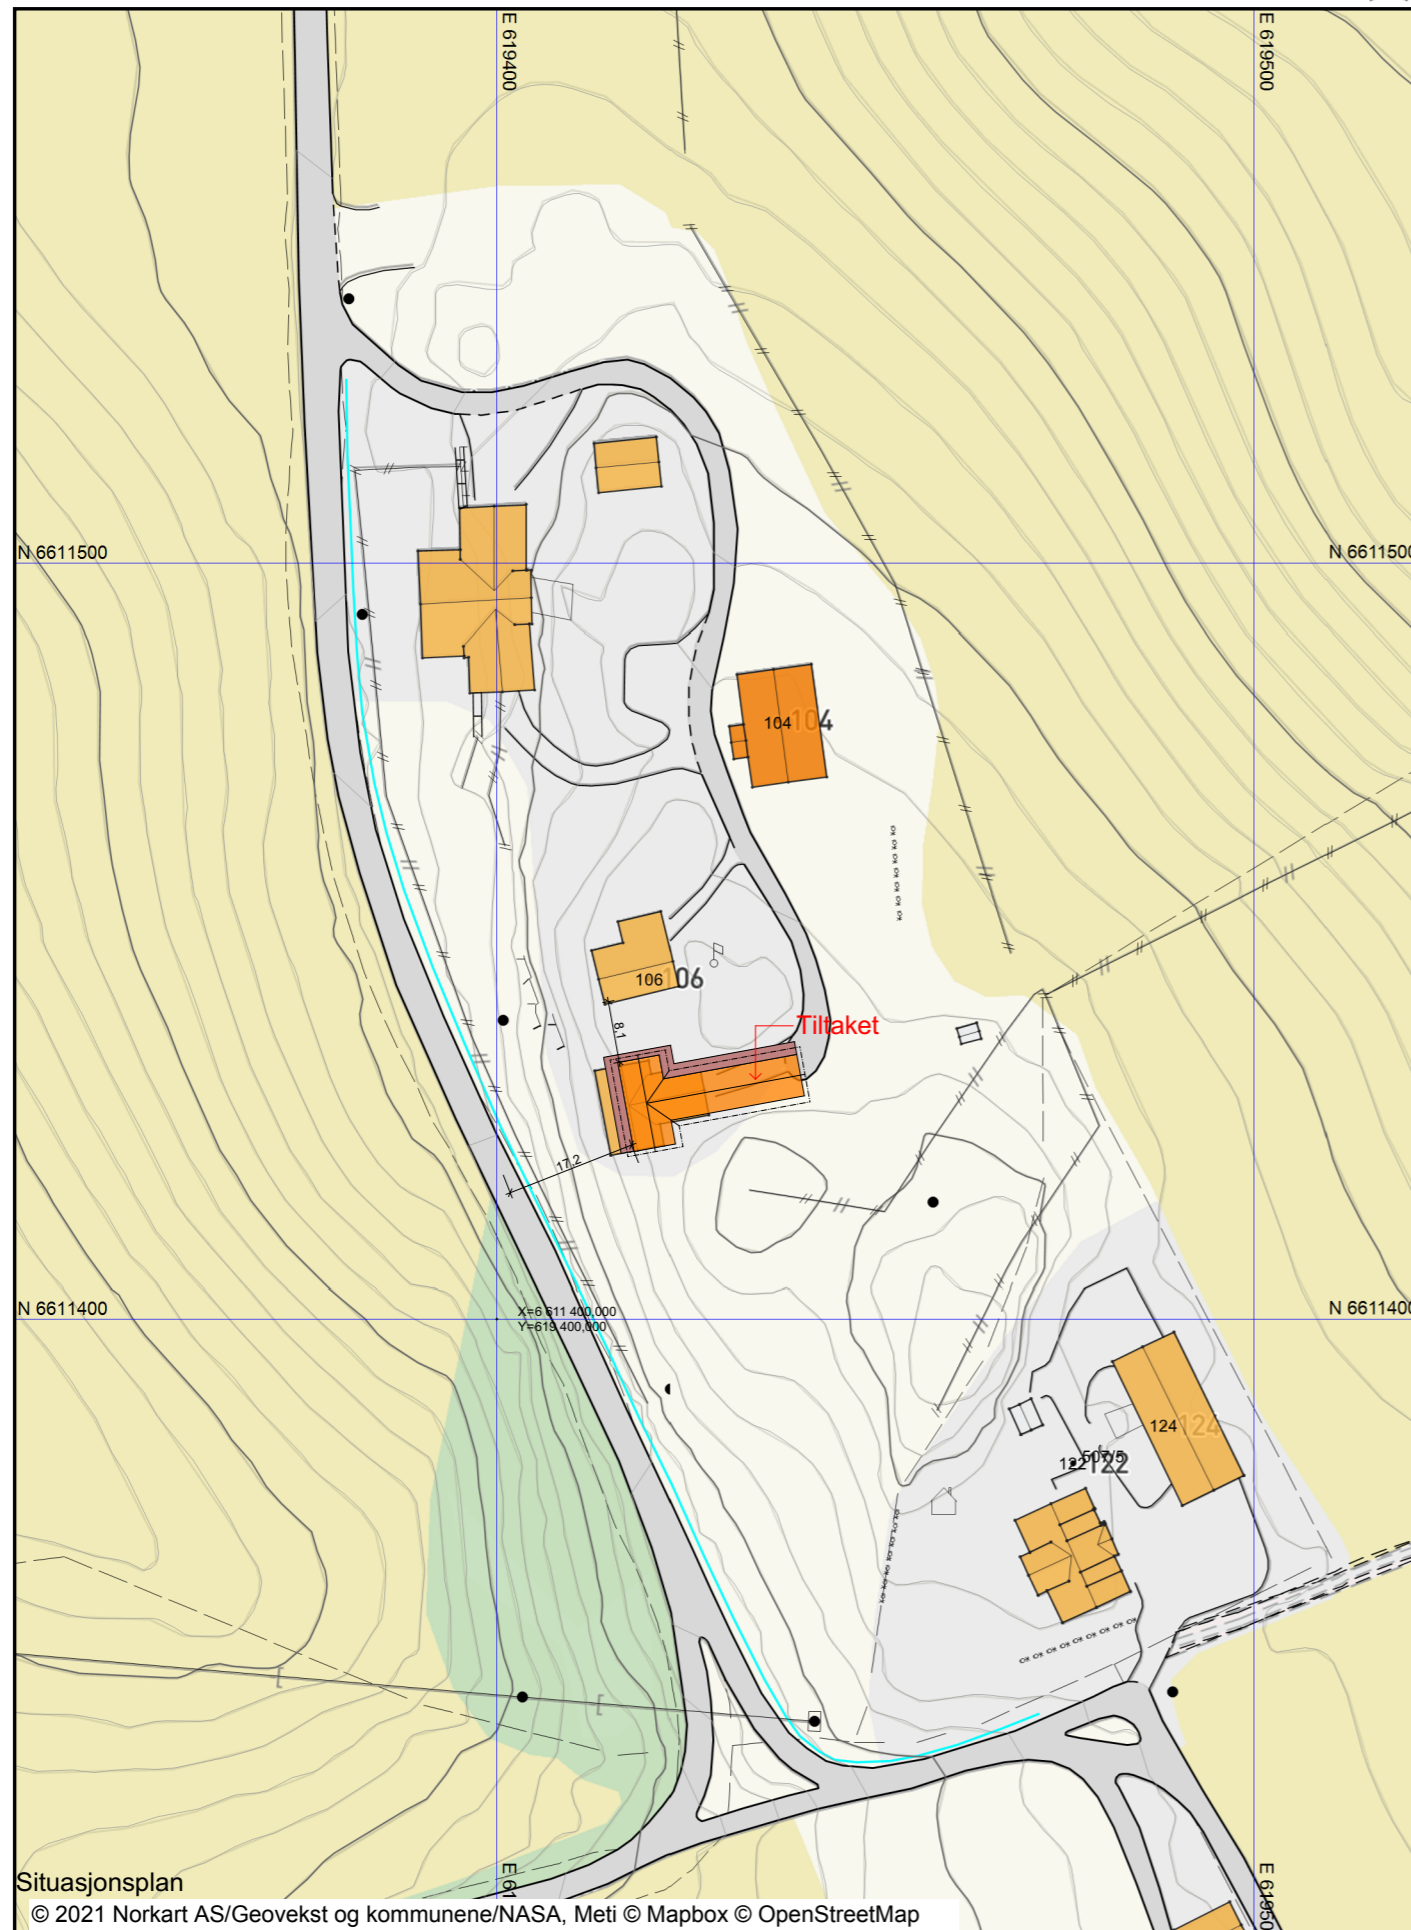

Areal:
BYA:
Overnattingsted bygg: 213,9m²
Eksisterende bygg: 99,9m²

BRA:
1. Etasje: 142,8m²

Rev	Nr	Beskrivelse	Dato	Sign	Kontr

Rev	Nr	Beskrivelse	Dato	Sign	Kontr
Fase	Søknadstegning		Rev.:	12.08.2021	
Tiltakshaver	Andreas Lyngstad		Kontroll prosjekt.	Sign.	Kontroll
Prosjekt	Overnatting for Teatercamp		Format	A3	
Adresse	Aasheimkroken 106 1820 Spydeberg		Dato:	01.06.21	
Gnr./Bnr./Festenr.:	506/1		Målestokk	1:1000	
Prosjektnr.:	Tegningsnr.:	Prosjektnr. for prosjekterende/lev.			
Prosjektnr.	A10-01				
Type tegning:	Situasjonsplan				

1:1000 Situasjonsplan

© 2021 Norkart AS/Geovekst og kommunene/NASA, Meti © Mapbox © OpenStreetMap

KOPPERUD
KM
MURTNES

BYGG AS
RAKKESTAD