



# Kommuneplanens arealdel



## Askim kommune

### 2018 - 2030

Saksbehandling iht Plan- og bygningsloven	Saksnr	Dato
Vedtatt om igangsetting	FUP 47/15	23.09.2015
Varsel om oppstart av planarbeid og høring av planprogram	FUP 66/15	11.11.2015
Høringsperiode		18.11.2015 - 09.01.2016
Fastsetting av planprogram	FUP 8/16	04.02.2016
Første gangs behandling	FUP 57/17	19.06.2017
Høringsperiode		29.06.2017 - 01.09.2017
Vedtatt plan	Bystyre, 27/18	03.05.2018

Koordinatsystem: Euref89 sone 32  
Kartgrunnlag: FKB, N50  
Planen er utarbeidet av Askim kommune

Målestokk 1:13 000 i A0

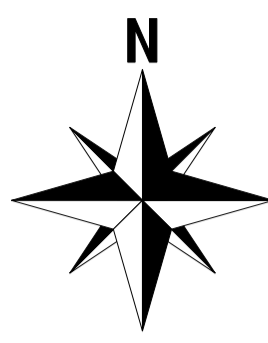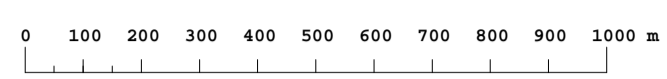

#### TEGNFORKLARING

	Nåværende	Framtidig
<b>BEBYGGELSE OG ANLEGG (PBL § 11-7 NR.1)</b>		
Boligbebyggelse		
Sentrumsformål		
Forretning		
Tjenesteyting		
Næringsbebyggelse		
Idrettsanlegg		
Andre typer bebyggelse og anlegg		
Grav og urnelund		
Kombinert bebyggelse og anleggformål		
<b>SAMFERDSLSANLEGG OG TEKNISK INFRASTRUKTUR (PBL § 11-7 NR. 2)</b>		
Veg		
Parkering		
Bane		
Fjernvei		
Fjernvei tunnel		
Fjernvei bro		
Hovedvei		
Samlevei		
Adkomstvei		
Gang/Sykelvei		
Jernbane		
<b>GRØNNSTRUKTUR (PBL § 11-7 NR. 3)</b>		
Frømråde		
Park		
<b>LNFR (PBL § 11-7 NR. 5)</b>		
Landbruks-, natur- og friluftformål		
Spredt bolig-, fritids- og næringsbebyggelse		
<b>BRUK OG VERN AV SJØ OG VASSDRAG (PBL § 11-7 NR. 6)</b>		
Bruk og vern av sjø og vassdrag med tilhørende strandsone		
<b>HENSYNSONER (PBL § 11-8)</b>		
<b>FARESONER</b>		
Ras- og skredfare (H310)		
Høyspenningsanlegg (H370)		
<b>STØYSONER</b>		
Gul sone (H220)		
<b>SONER MED SÆRLIG ANGITT HENSYN</b>		
Hensyn friluftsliv (H530)		
Hensyn landskap (H550)		
Bevaring kulturmiljø (H570)		
<b>BÅNDEGGINGSSONER</b>		
Etter lov om kulturminner (H730)		
<b>GUJENNFØRINGSSONER</b>		
Omføring (H820)		
<b>LINJESYMBOLER</b>		
Faresonegrense		
Støysonegrense		
Angitt hensynsgrense		
Båndleggingsgrense		
Gjennomføringsgrense		
Planens begrensning		
Grense for arealformål		

