




25/3

Dato: 07.11.2022

Målestokk: 1:500

Koordinatsystem: UTM 32N

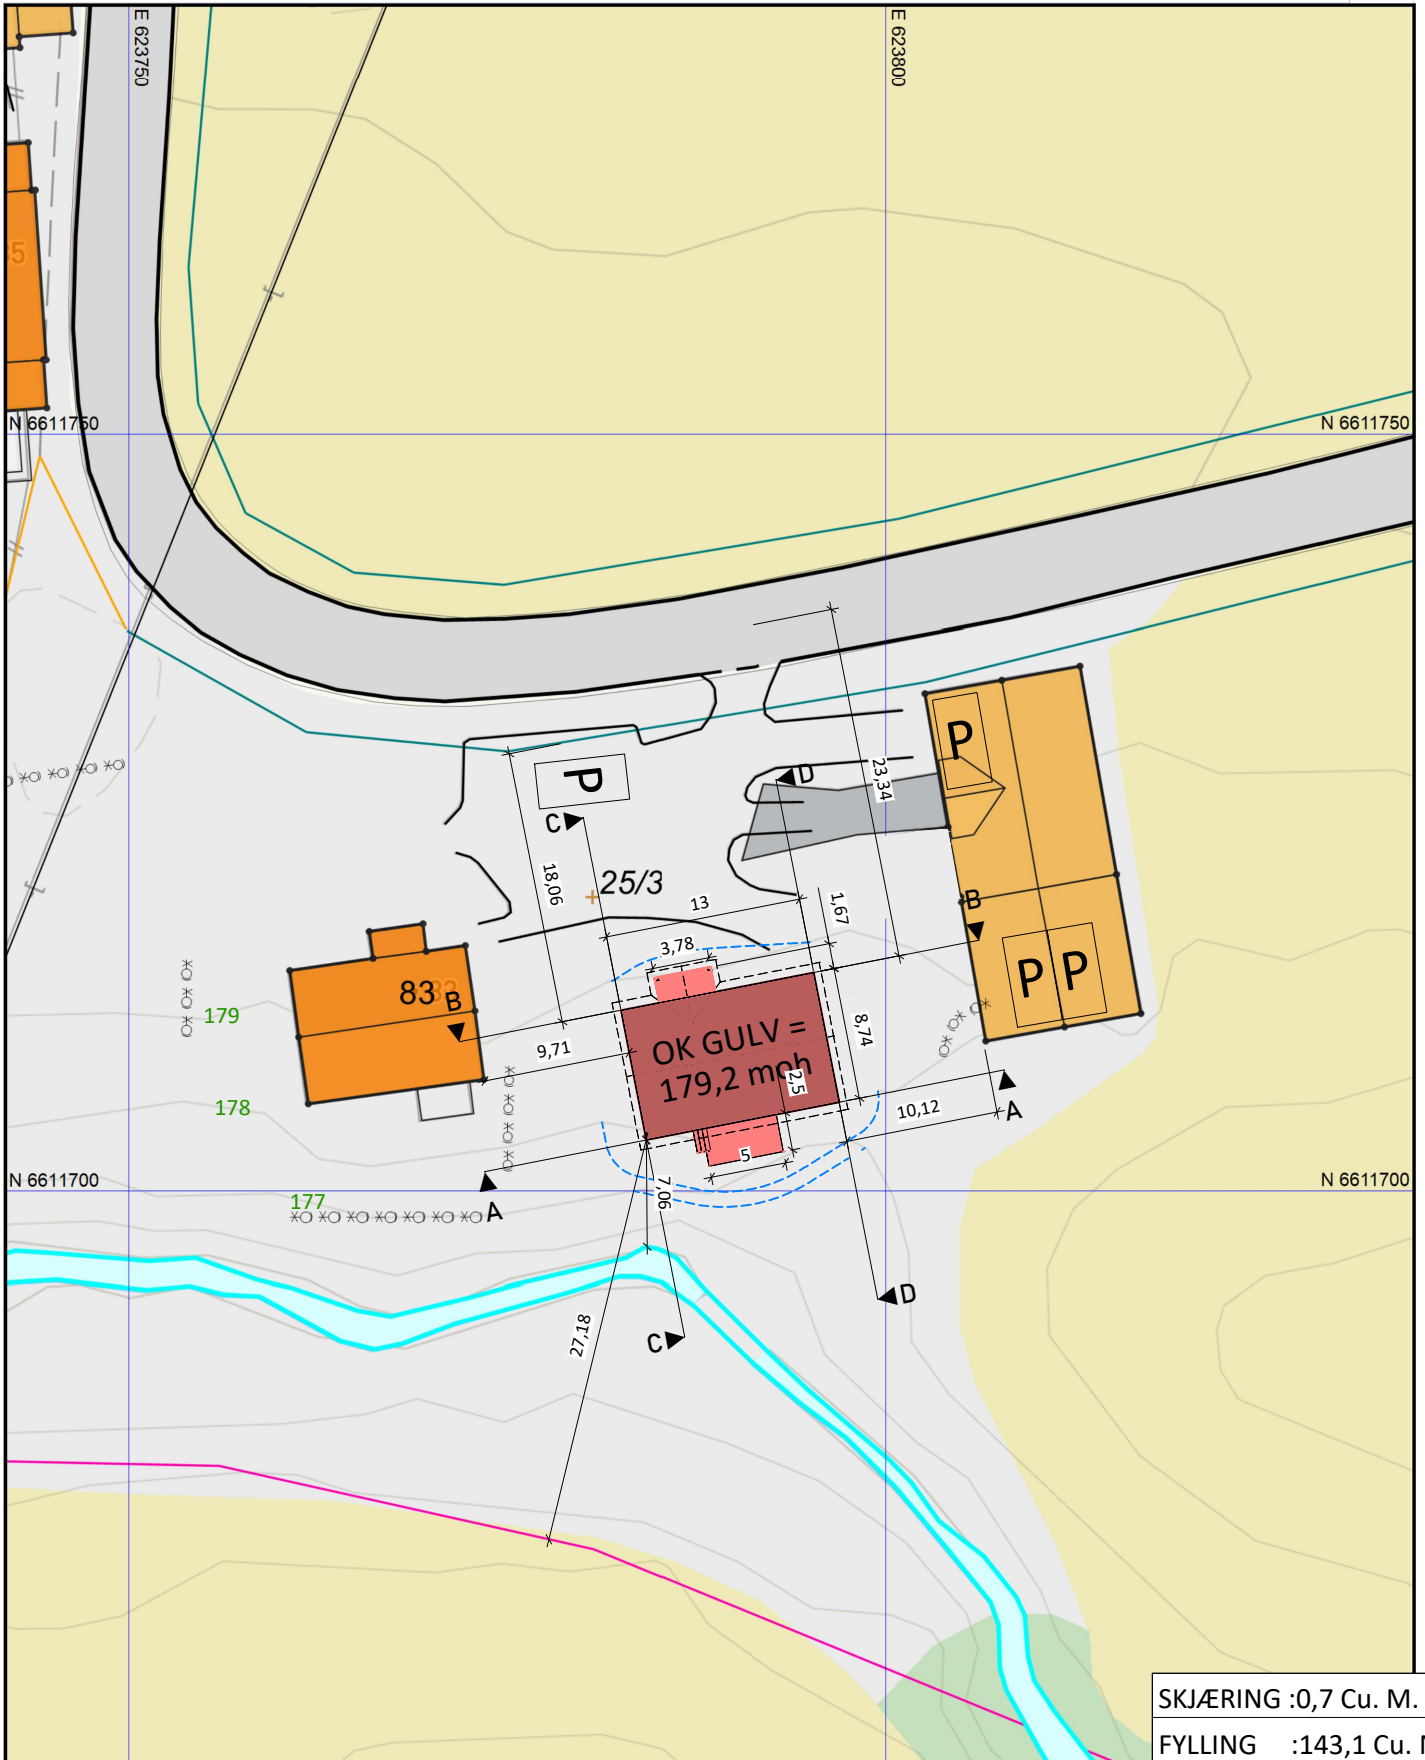

SKJÆRING :0,7 Cu. M.

FYLLING :143,1 Cu. M.

Tegnforklaring:

Nytt tiltak	
Endret kote	
Eks. Terreng	
Eiendomsrensse	
Byggegrense	
Uteareal	=+912m ²
Gult Formål	=39 149,9m ²

Prosjekt:

Bente Sølvi Sundnes
 Lierveien 81
 1814, Askim
 25/3, Indre Østfold

Rev1: 28/08/2023

Ny Hus Modell

Rev2: -

-

Rev3: -

-

Tegning: D1_Situasjonsplan

Dato: 11/11/2022

Målestokk: 1:500

Prosjektnummer: 221226

Produsert av:

R. Montero

28/02/2023

