




Trøgstadveien 340

Dato: 17.01.2023

Målestokk: 1:500

Koordinatsystem: UTM 32N

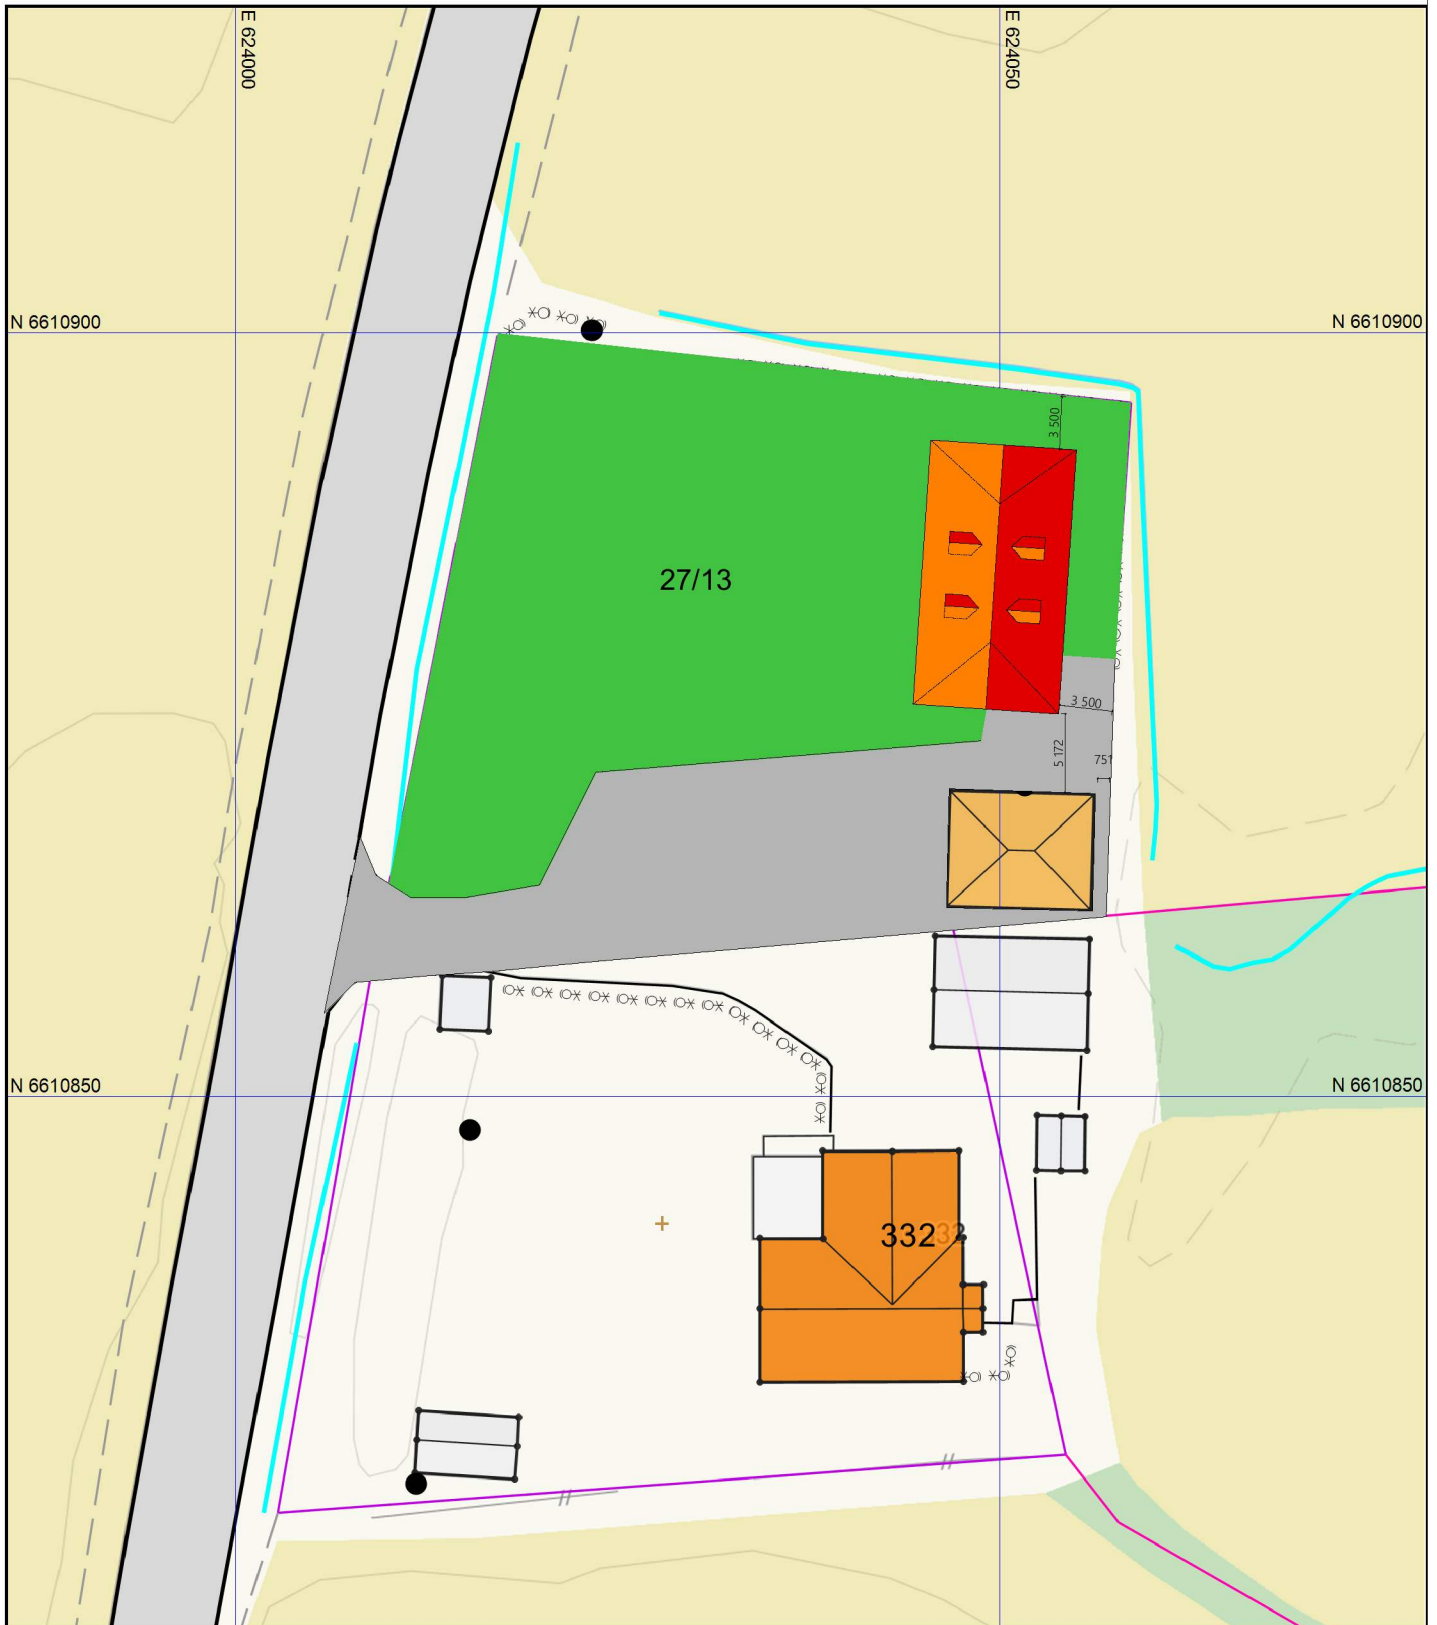

Tegning: Ing. S. Heller AS Trøgstadveien 121 1814 Askim	Prosjektnr. Prosjektnr.	Dato opprettet 18.01.2023	Gnr./Bnr. Gnr/Bnr/Festenr	Mål 1:500	Tegningsnr. A14
	Fase. Fase	Sign. LMN	Kontroll:	Godkjent	Rev. ID