

Netto tomtareal: 891,4 m²
 Bolig: 136,8 m²
 Garasje/Sportsbod: 30 m²
 Totalt: 166,8 m²
 BYA 18,71 %
 KP.best. 25 %

Brutto tomtareal 959,3 m²
 Netto tomtareal 891,4 m²
 BYA 30,0 m²

Buildable AS

Nye kotelinjer


MUA

PROSJEKT

95.2022 . Bassengveien 28

Prosjektnr	95.2022
Adresse	Bassengveien 28, 1812 Askim
Gnr/Bnr	36/78
Kommune	Indre Østfold
Tiltakshaver	Kirsten & Harald Sand
Bygningstype	Enebolig


Prosjekt Nord

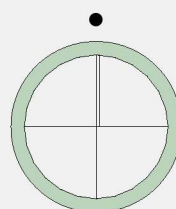

Format	A4
Målestokk	1:500
Tegn. type	Situasjonsplan
Tegn.nr	1
©2022	

Revisjoner

- A Situasjonsplan UTKAST - ØV - 19.08.2022
- B Situasjonsplan - ØV - 23.08.2022

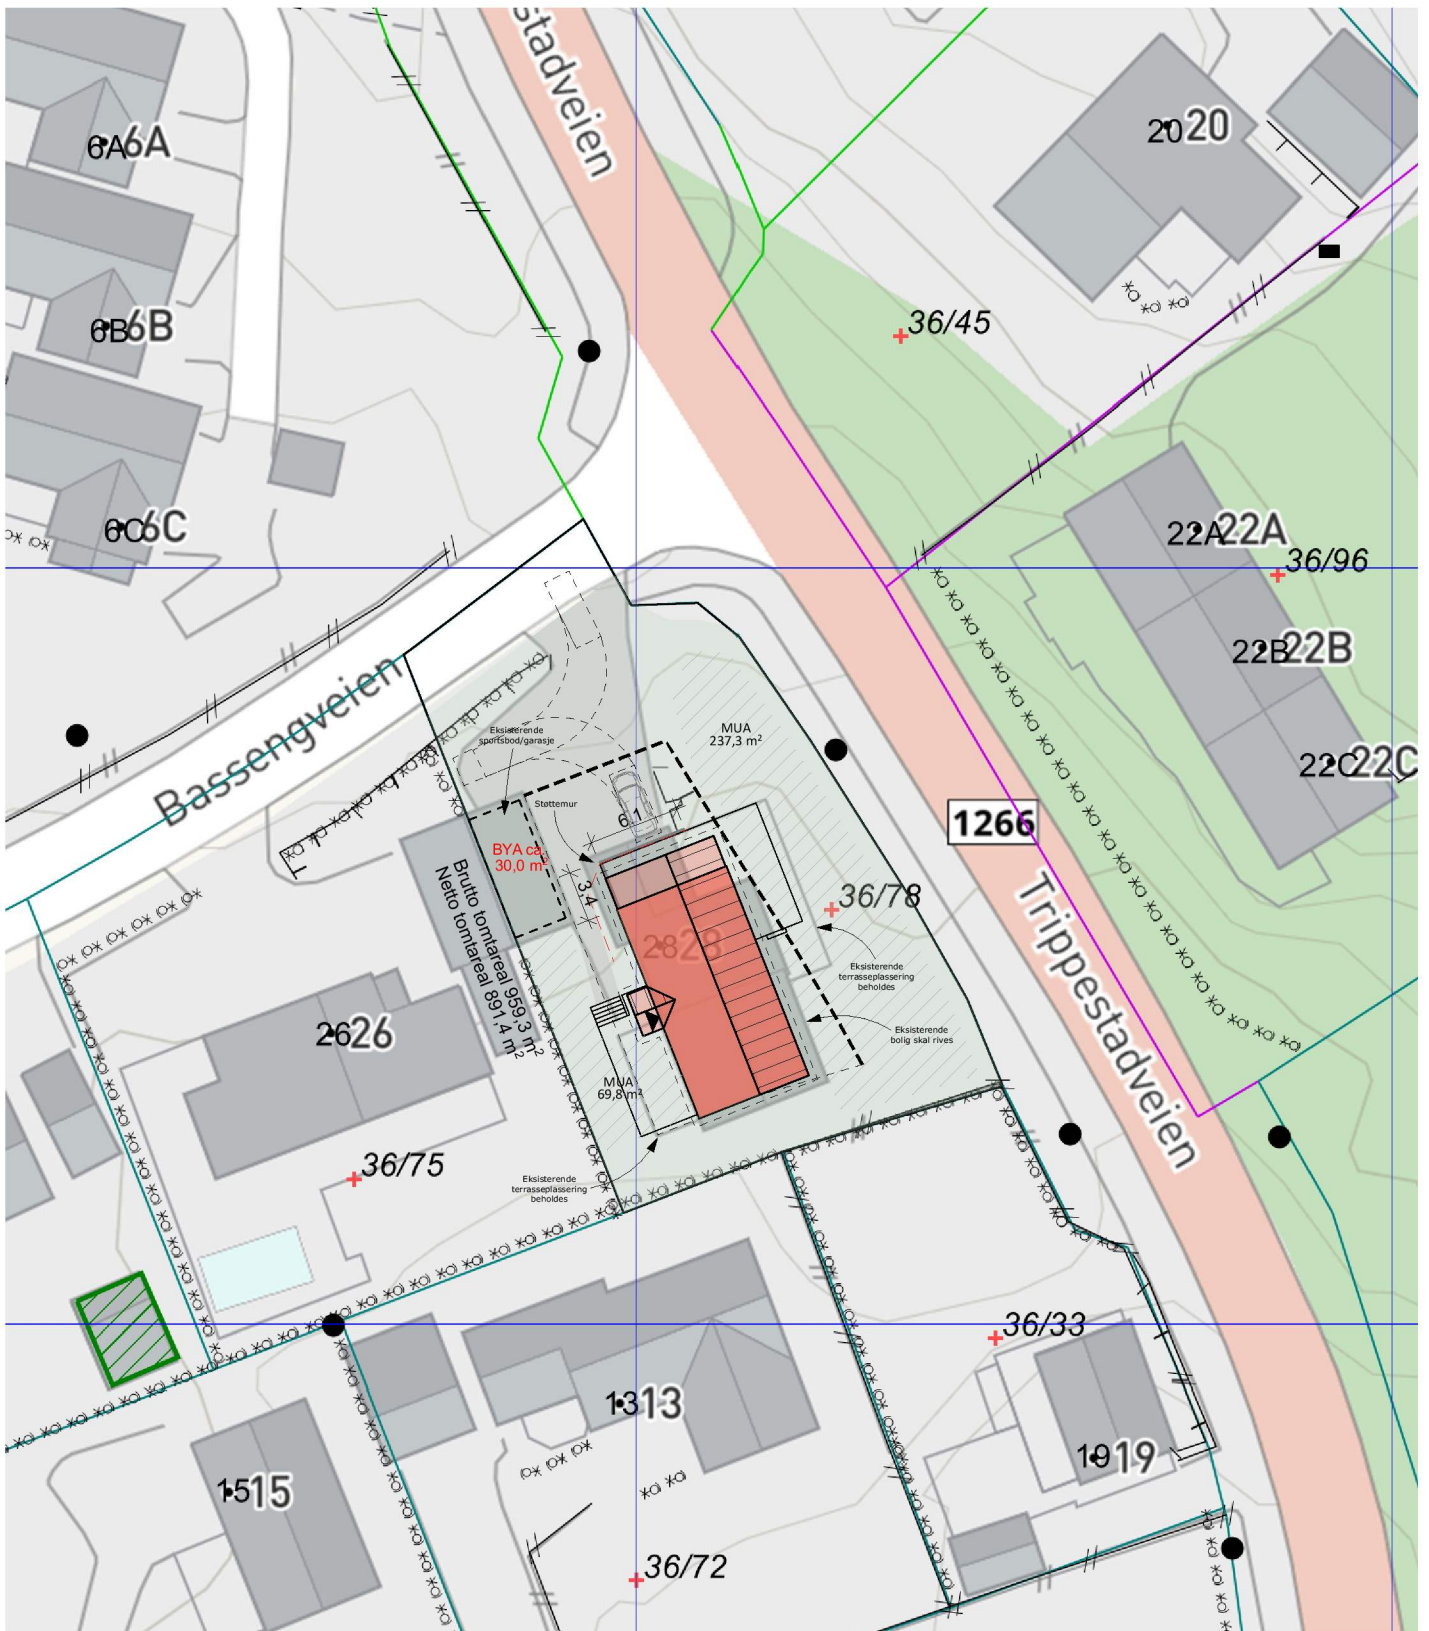

Buildable AS




PROSJEKT

95.2022 . Bassengveien 28

Prosjektnr	95.2022
Adresse	Bassengveien 28, 1812 Askim
Gnr/Bnr	36/78
Kommune	Indre Østfold
Tiltakshaver	Kirsten & Harald Sand
Bygningstype	Enebolig

Prosjekt Nord

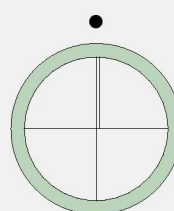

Format	A4
Målestokk	1:500
Tegn. type	Utomhusplan
Tegn.nr	2
©2022	

Revisjoner

- A Situasjonsplan UTKAST - ØV - 19.08.2022
- B Situasjonsplan - ØV - 23.08.2022

Tegnforklaring



Matrikkelkart

-  Grunneiendom
-  Festegrunn
-  Hjelpelinje veg
-  Hjelpelinje fiktiv
-  Skissensøyaktighet
-  Grensenøyaktighet: 10 m
-  Grensenøyaktighet: 11-30 m
-  Grensenøyaktighet: 31-199 m
-  Grensenøyaktighet: 2-5 m
-  Grensenøyaktighet: 5m eller dårligere

Matrikkel Tiltak (Avgjørelser i enkeltsaker)

-  Godkj. Nybygg
-  Godkj. Tilbygg
-  Godkj. Påbygg
-  Omriss Tiltak
-  Godkj. Nyb./Tilb./Påb.

TraktorvegSti

-  Traktor/Kjerreveg midt
-  Sti


Ledningsnett EL

-  Fordelingskap
-  Høyspentledning
-  Mast tele
-  Mast Liten stolpe
-  Mast Stor stolpe
-  Masteomriss
-  Nettstasjon Maste arrangement
-  Nettstasjon
-  Nettverkstasjon omriss
-  Belysningspunkt

Innsjøer og vassdrag

-  Innsjø
-  Innsjøkant
-  Elv/Bekk usikker
-  Elv/Bekk
-  Kanal/Grøft

Annen naturinformasjon

-  Hekk

Bygningsmessige anlegg

-  Annet gjerde
-  Flaggstang
-  Frittstående trapp
-  Frittstående trapp kant
-  Idrettsanlegg
-  Frittstående mur
-  Lodrett forstøtningsmur
-  Steingjerde
-  Svømmebasseng kant
-  Tribune kant
-  Vegg frittstående
-  Voll, støyskjerm
-  Bru
-  Bruavgrensning

Adresser

-  Matrikeladresse
-  Gateadresse
-  Adressepunkt tekst