


# SITUASJONSKART

Askim  
KOMMUNE

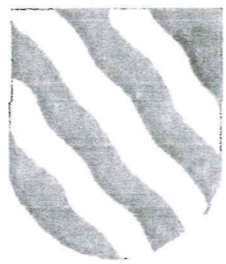

Gnr/Bnr: 52/692


Målestokk: 1:500

Adresse:

Dato: 30.04.2018

Saksbehandler:

Vår referanse:

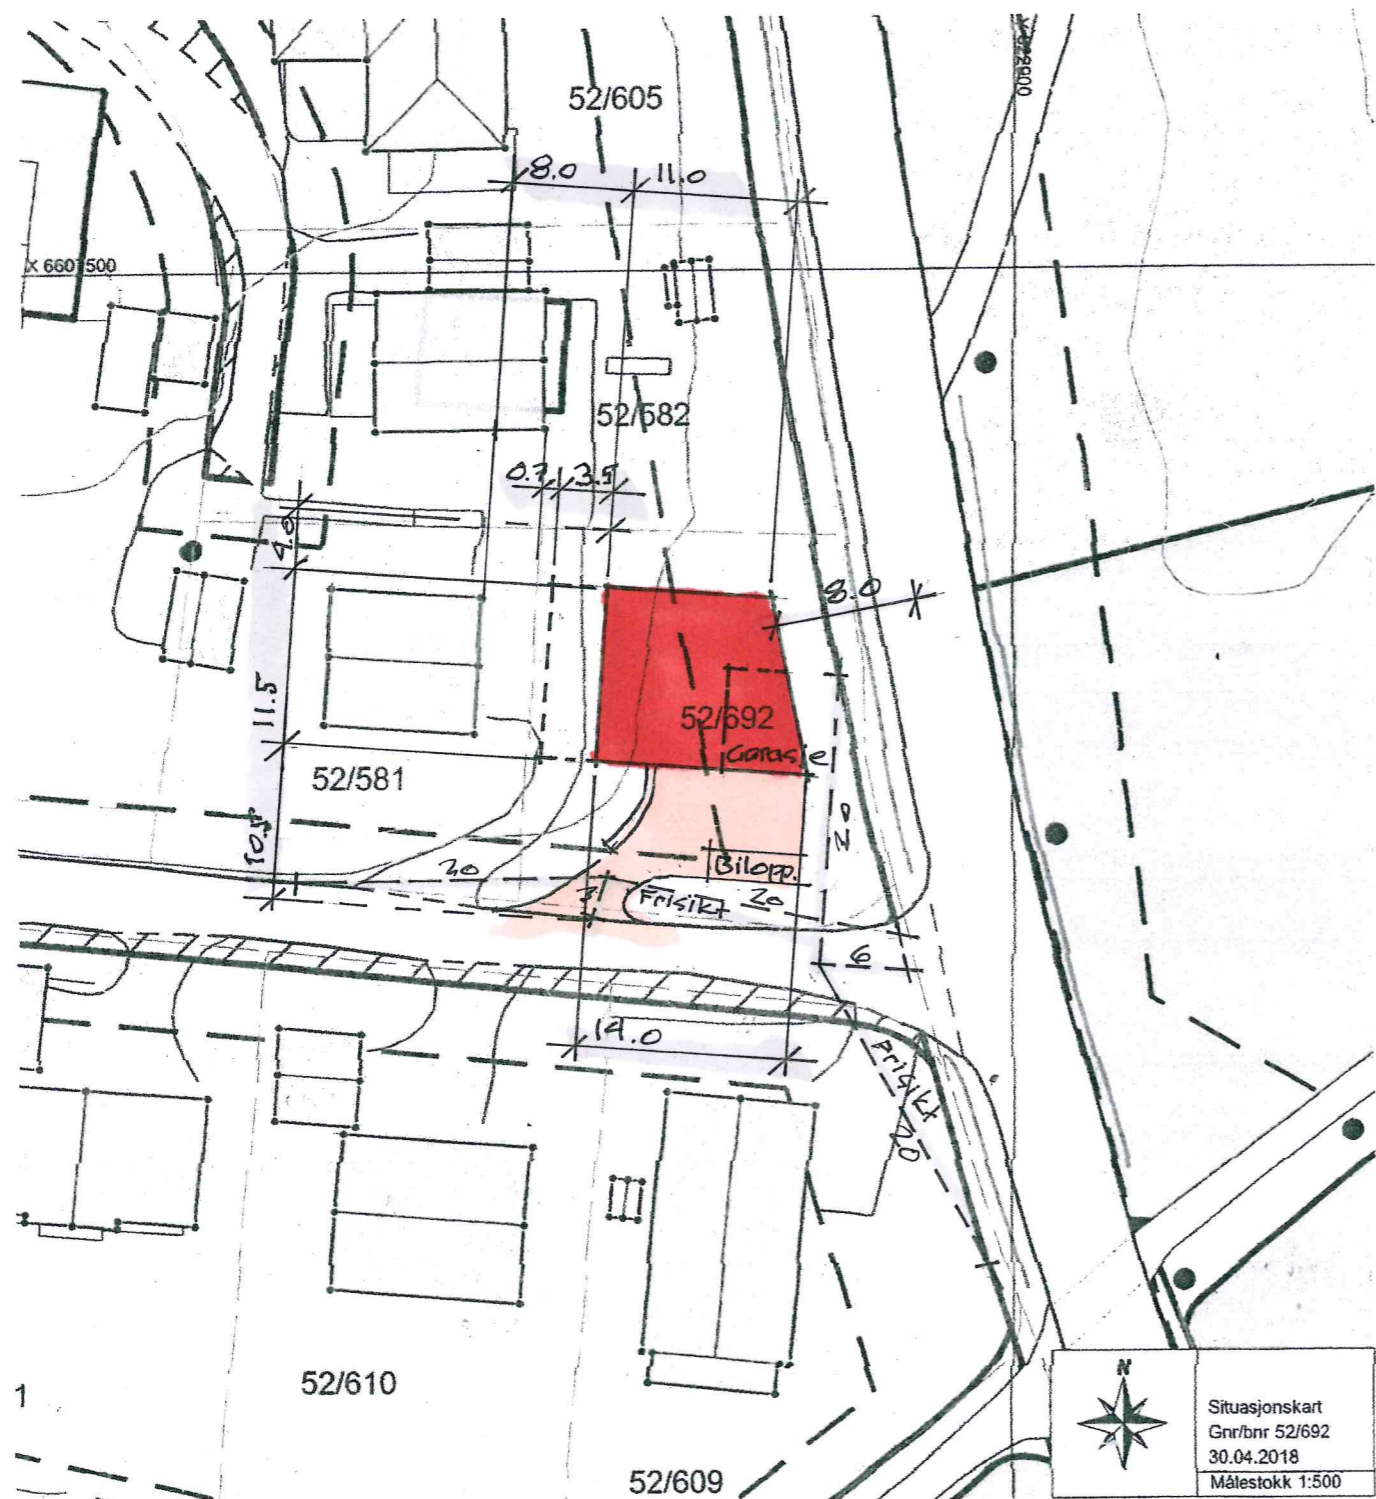

For Ola Spakmo, skisser til dispensasjonssøknad. Alt. 2

Gnr. 52, Bnr. 692, Fredheimveien 2, Askim

Situasjonskart

Målestokk: 1:500

Dato: 31.10.2019

Tegning nr. 7