


Tegningsnummer	Rev.
B-10-01	

## Indre Østfold kommune

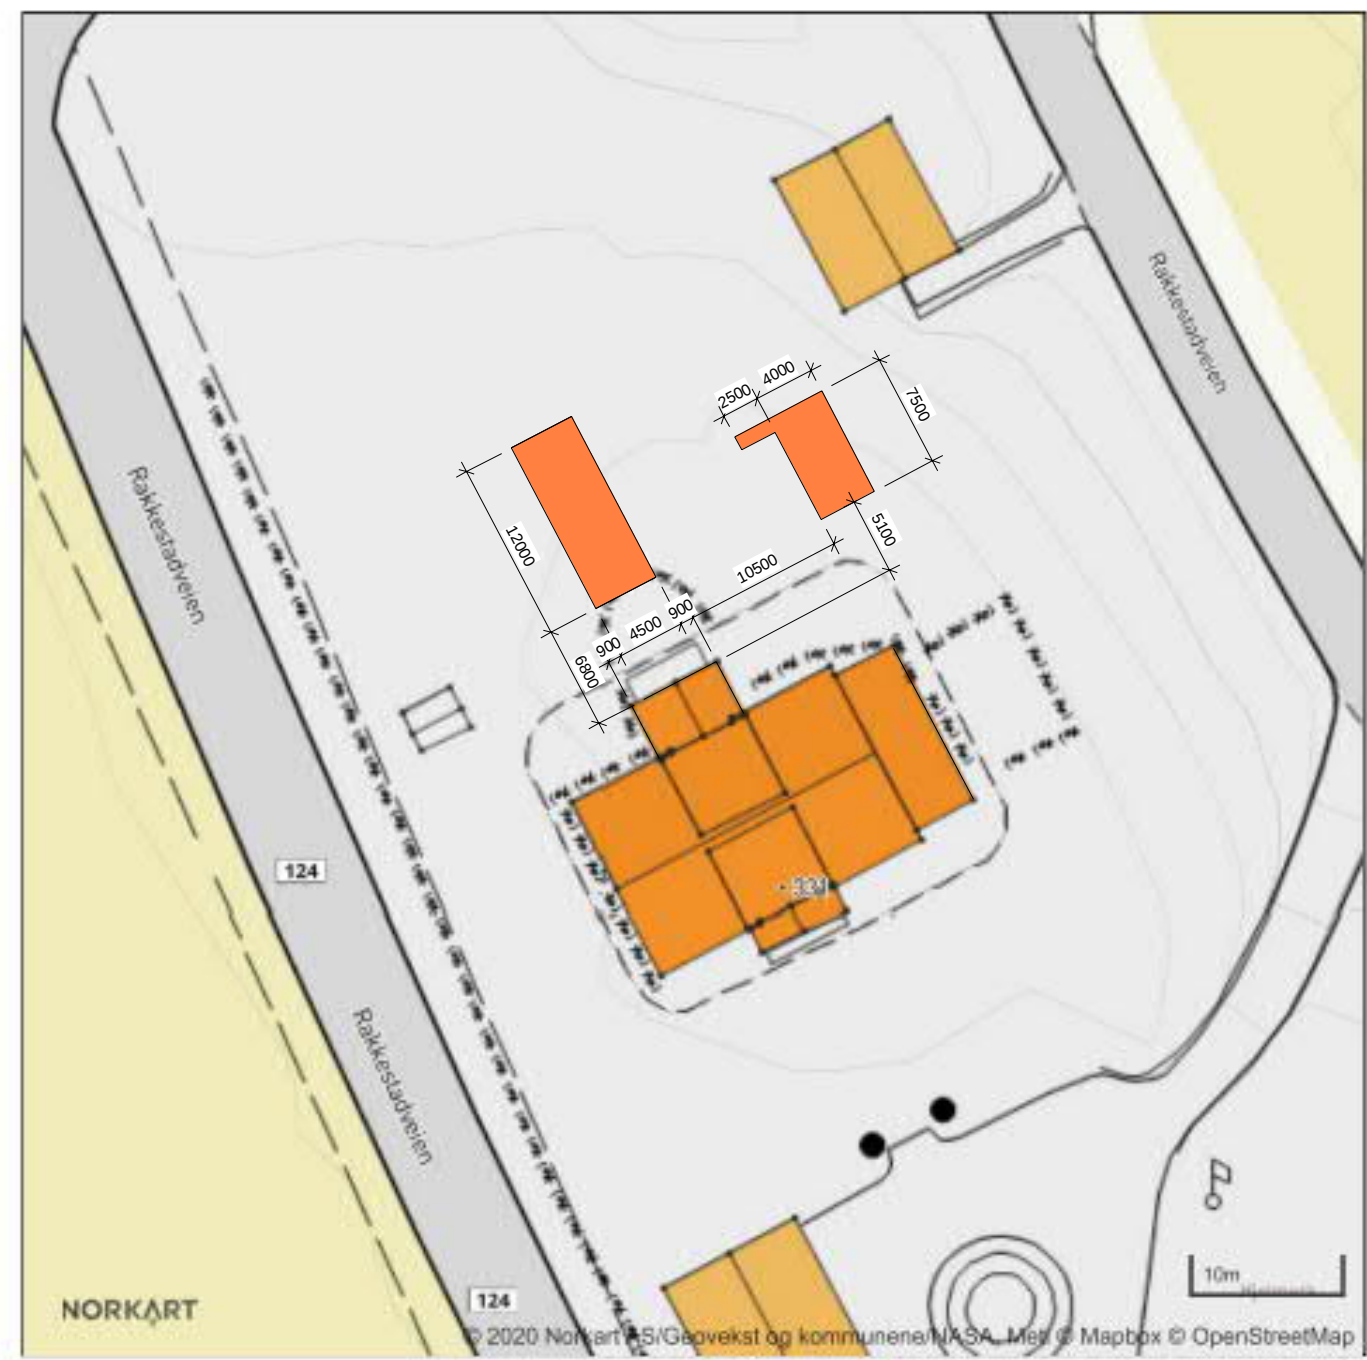

Rev	Endring	Utført	Kontr.	Dato
-----	---------	--------	--------	------

Prosjekt:  
**Svømmebasseng**  
Gnr 116 / Bnr 1

Tiltakshaver:  
**Dagfinn Mysen**  
Hjelmark



Fase: <b>SKISSEPROSJEKT</b>	Tegnet: ØRE	Kontrollert: Checker
--------------------------------	----------------	-------------------------

Prosjekt nr: 20-1026	Dato: 03/13/20	Målestokk: 1 : 500	Format: A3
-------------------------	-------------------	-----------------------	---------------

**Utomhusplan**

Tegningsnummer	Rev.
B-10-01	