


PLAN 1:100

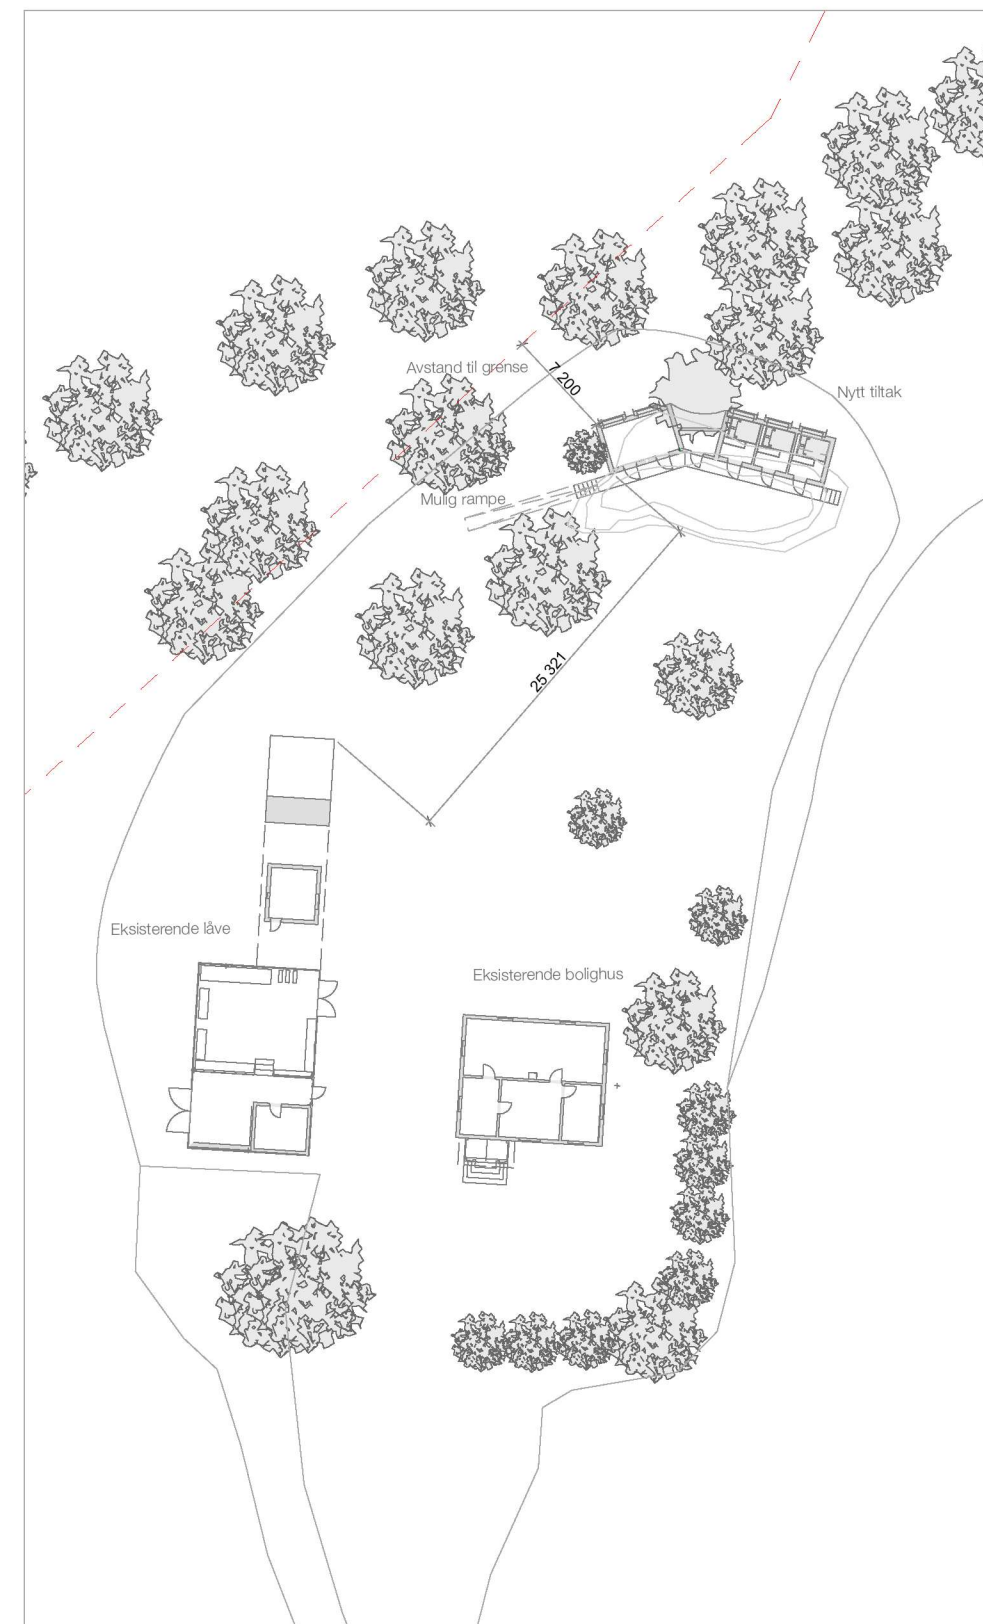

SITUASJONSPLAN 1:500

Prosjekt: Anneks Sørli \_0125, 102/2  
 Adresse: Heensveien 215, 1880 Eidsberg  
 Tiltakshaver: Guttorm Eldøen, Olav Eldøen og Eli Eldøen Vassbotn  
 Ansvarlig søker: Verk Arkitektur AS  
 Type: Rammesøknad  
 Tegning: Plan 1:100 og Situasjonsplan 1:500

VERK ARKITEKTUR AS  
 Heensveien 183, 1880 Eidsberg  
 Tegnet av: Ivar Tutturen  
 15.12.2019