


X 6603700



X 6603600

300/10

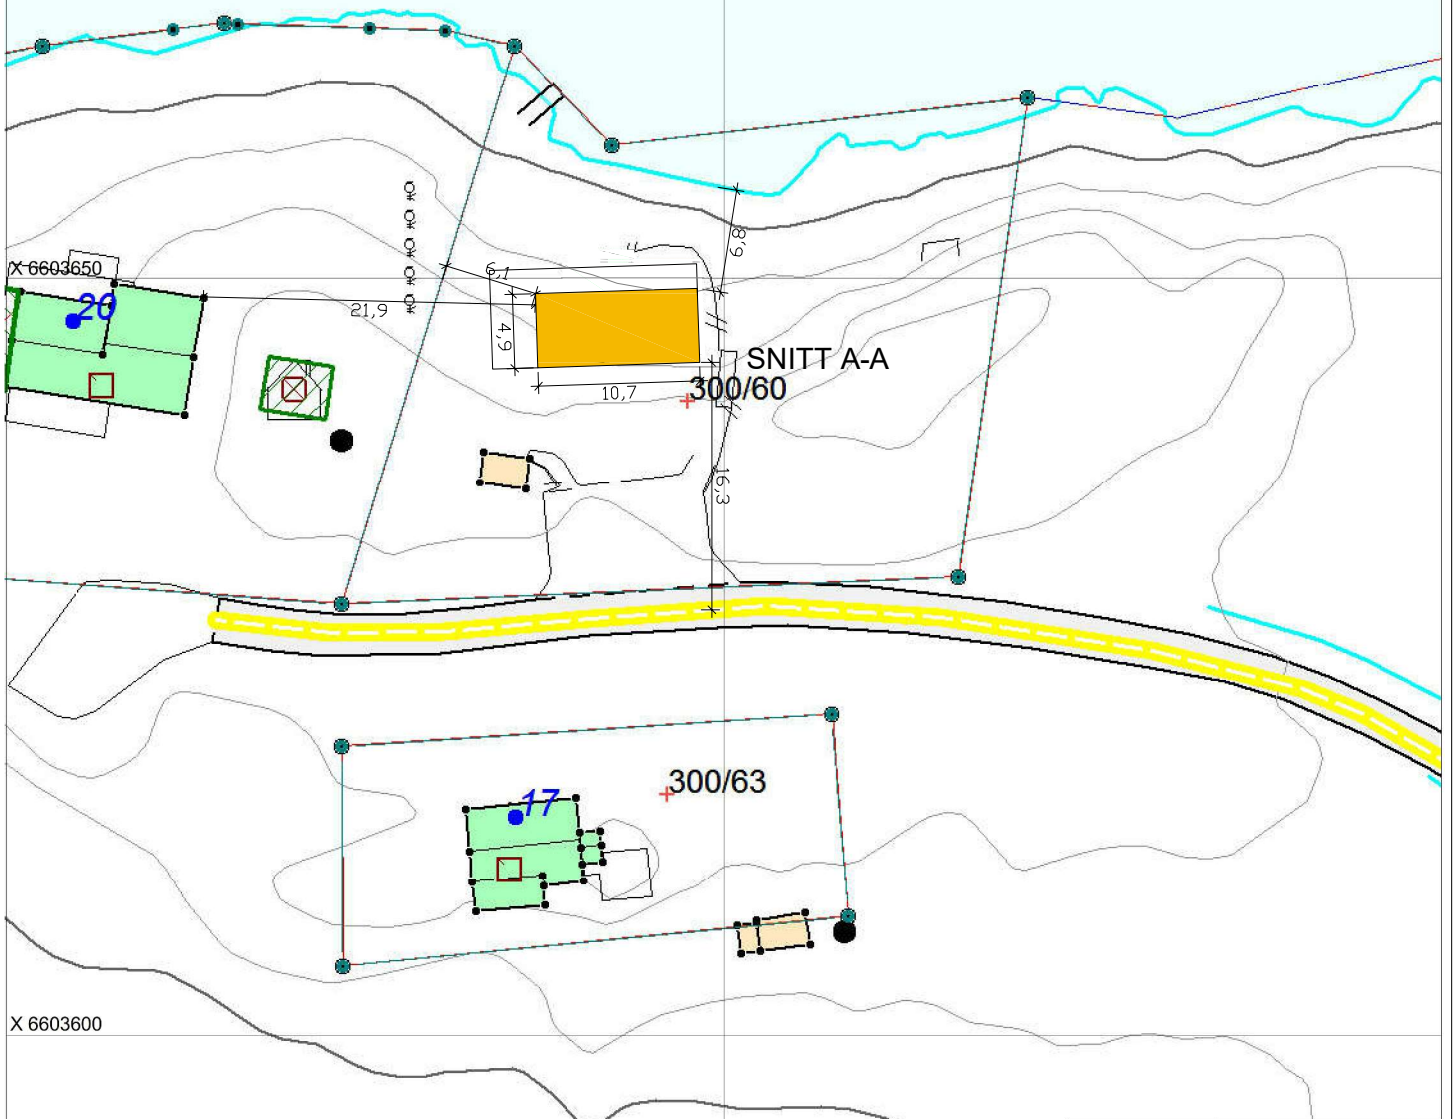

Situasjonskart 300/60
17.06.2020
Målestokk 1:500
Indre Østfold kommune

TILTAK

FRITIDSBOLIG

EIENDOM

LUNDEBYSTIEN 18

TEGNINGSNR.

-

TEGNING

SITUASJONSKART

GARDS NR.

300

BRUKS NR.

60

MÅL

1:500 (A4)

DATO

12.11.20

ESPEN VIKSJØ AS
ARKITEKTUR - RÅDGIVNING