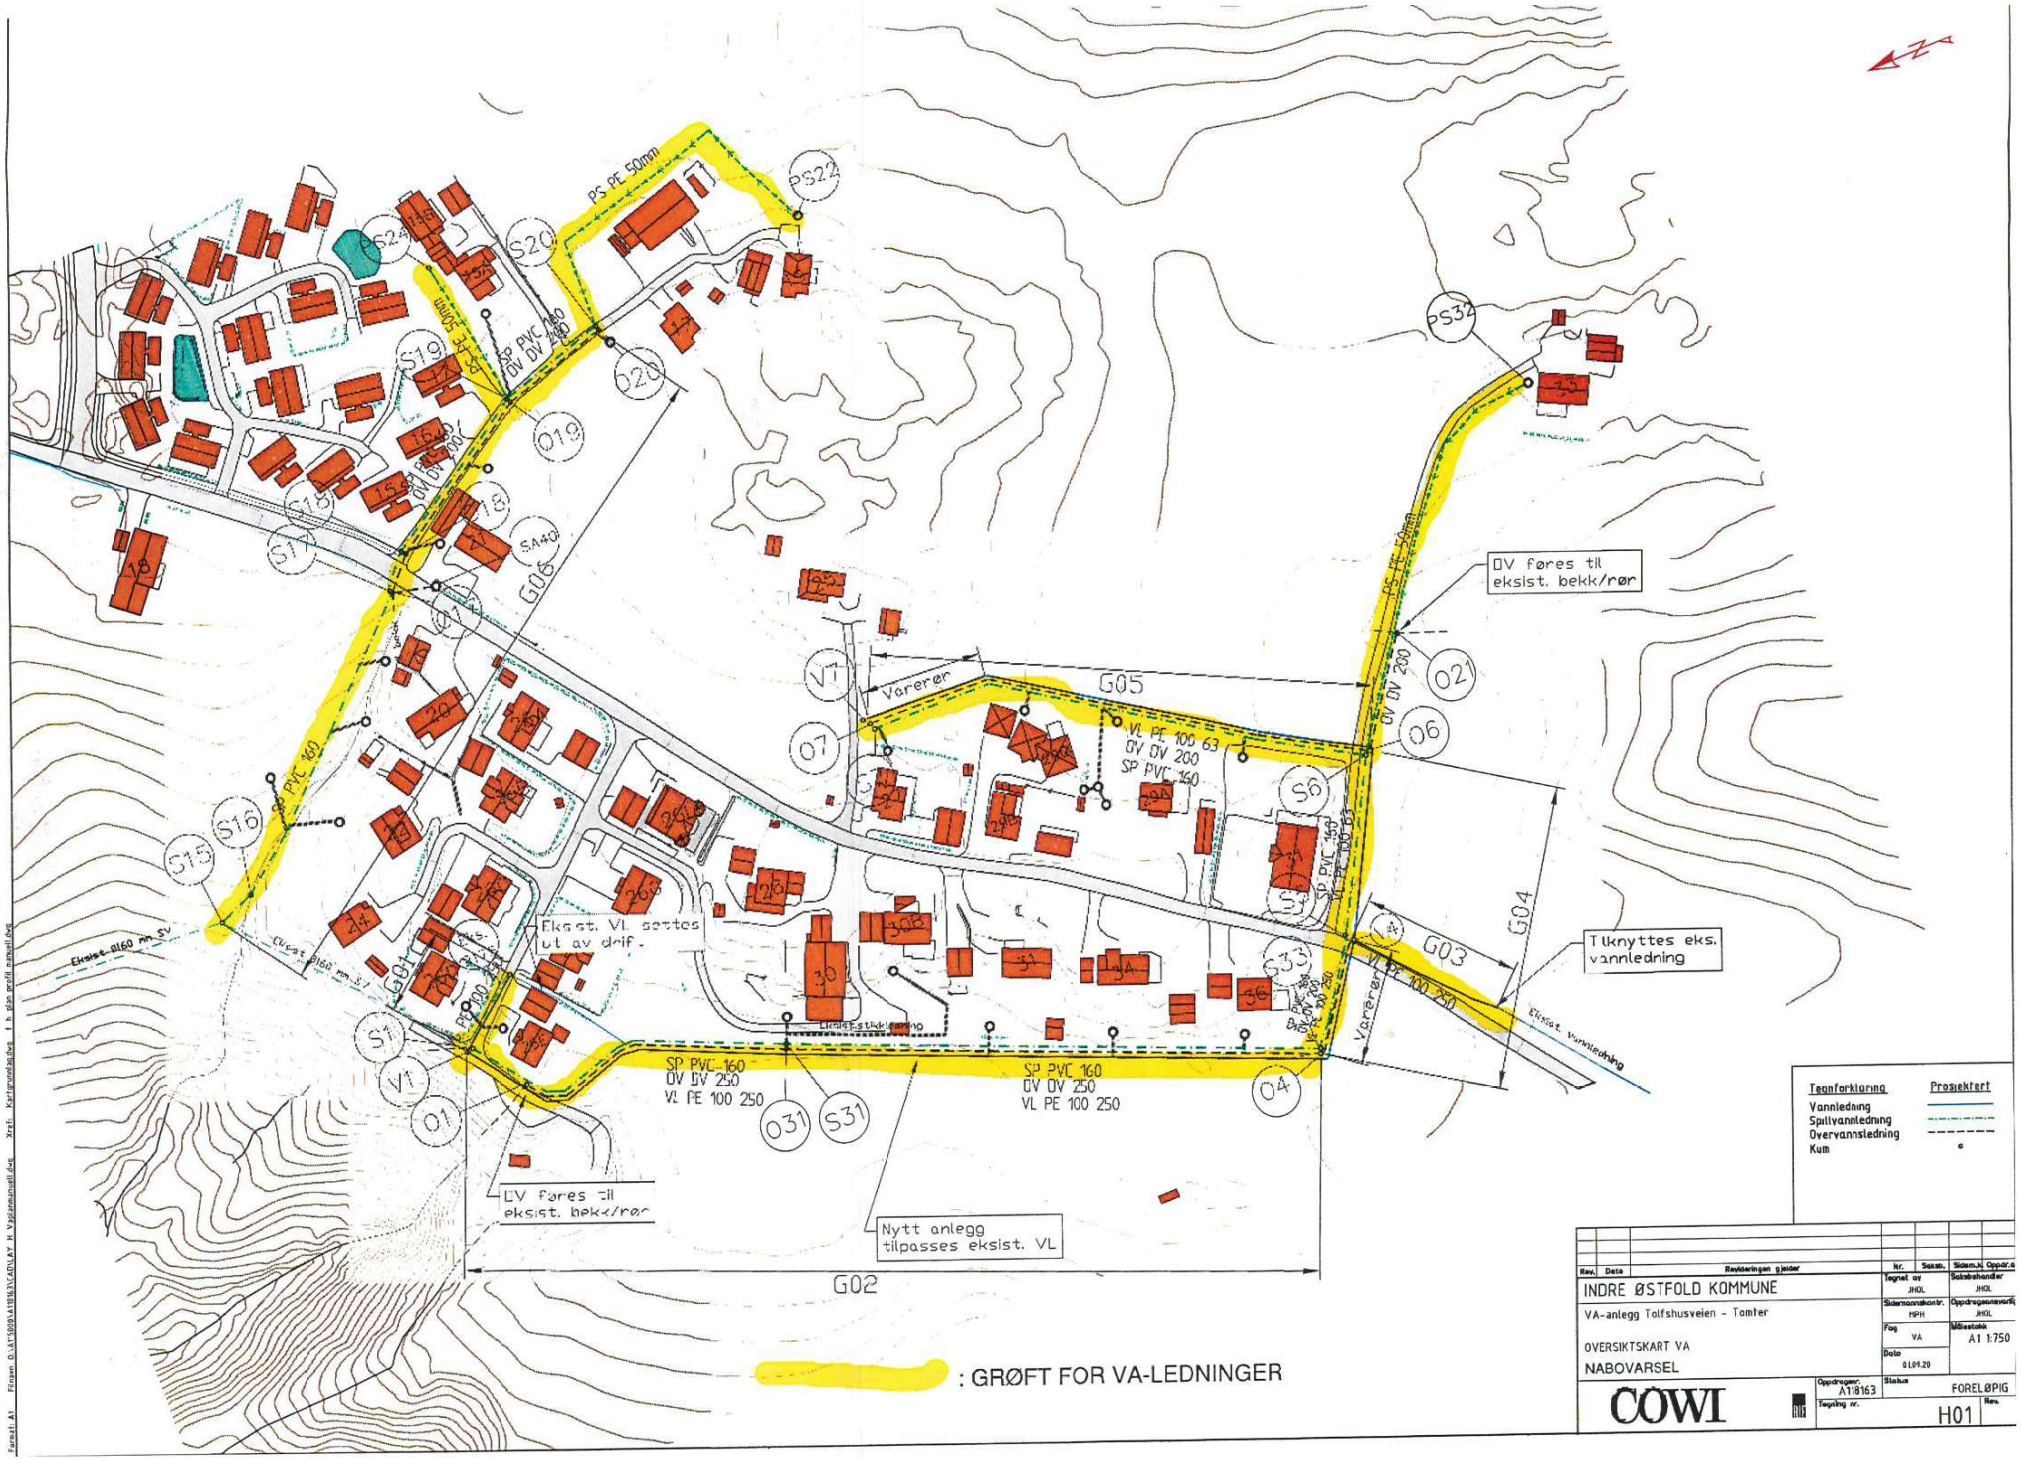

Tegnforklaring	Prosjektert
Vannledning	
Spillvannledning	
Overvannsledning	
Kum	

Rev.	Dato	Revideringen gjelder	Nr.	Saksb.	Sidem.kl. Oppdr.a

INDRE ØSTFOLD KOMMUNE

VA-anlegg Tolfshusveien - Tomter

OVERSIKTSKART VA

NABOVARSEL

Tegnet av	JHOL
Sidemannskontr.	MPH
Fag	VA
Dato	01.09.20
Saksbehandler	JHOL
Oppdragsansvarlig	JHOL
Målestokk	A1 1:750
Oppdragsnr.	A118163
Status	FORELØPIG
Tegning nr.	H01
Rev.	

COWI