


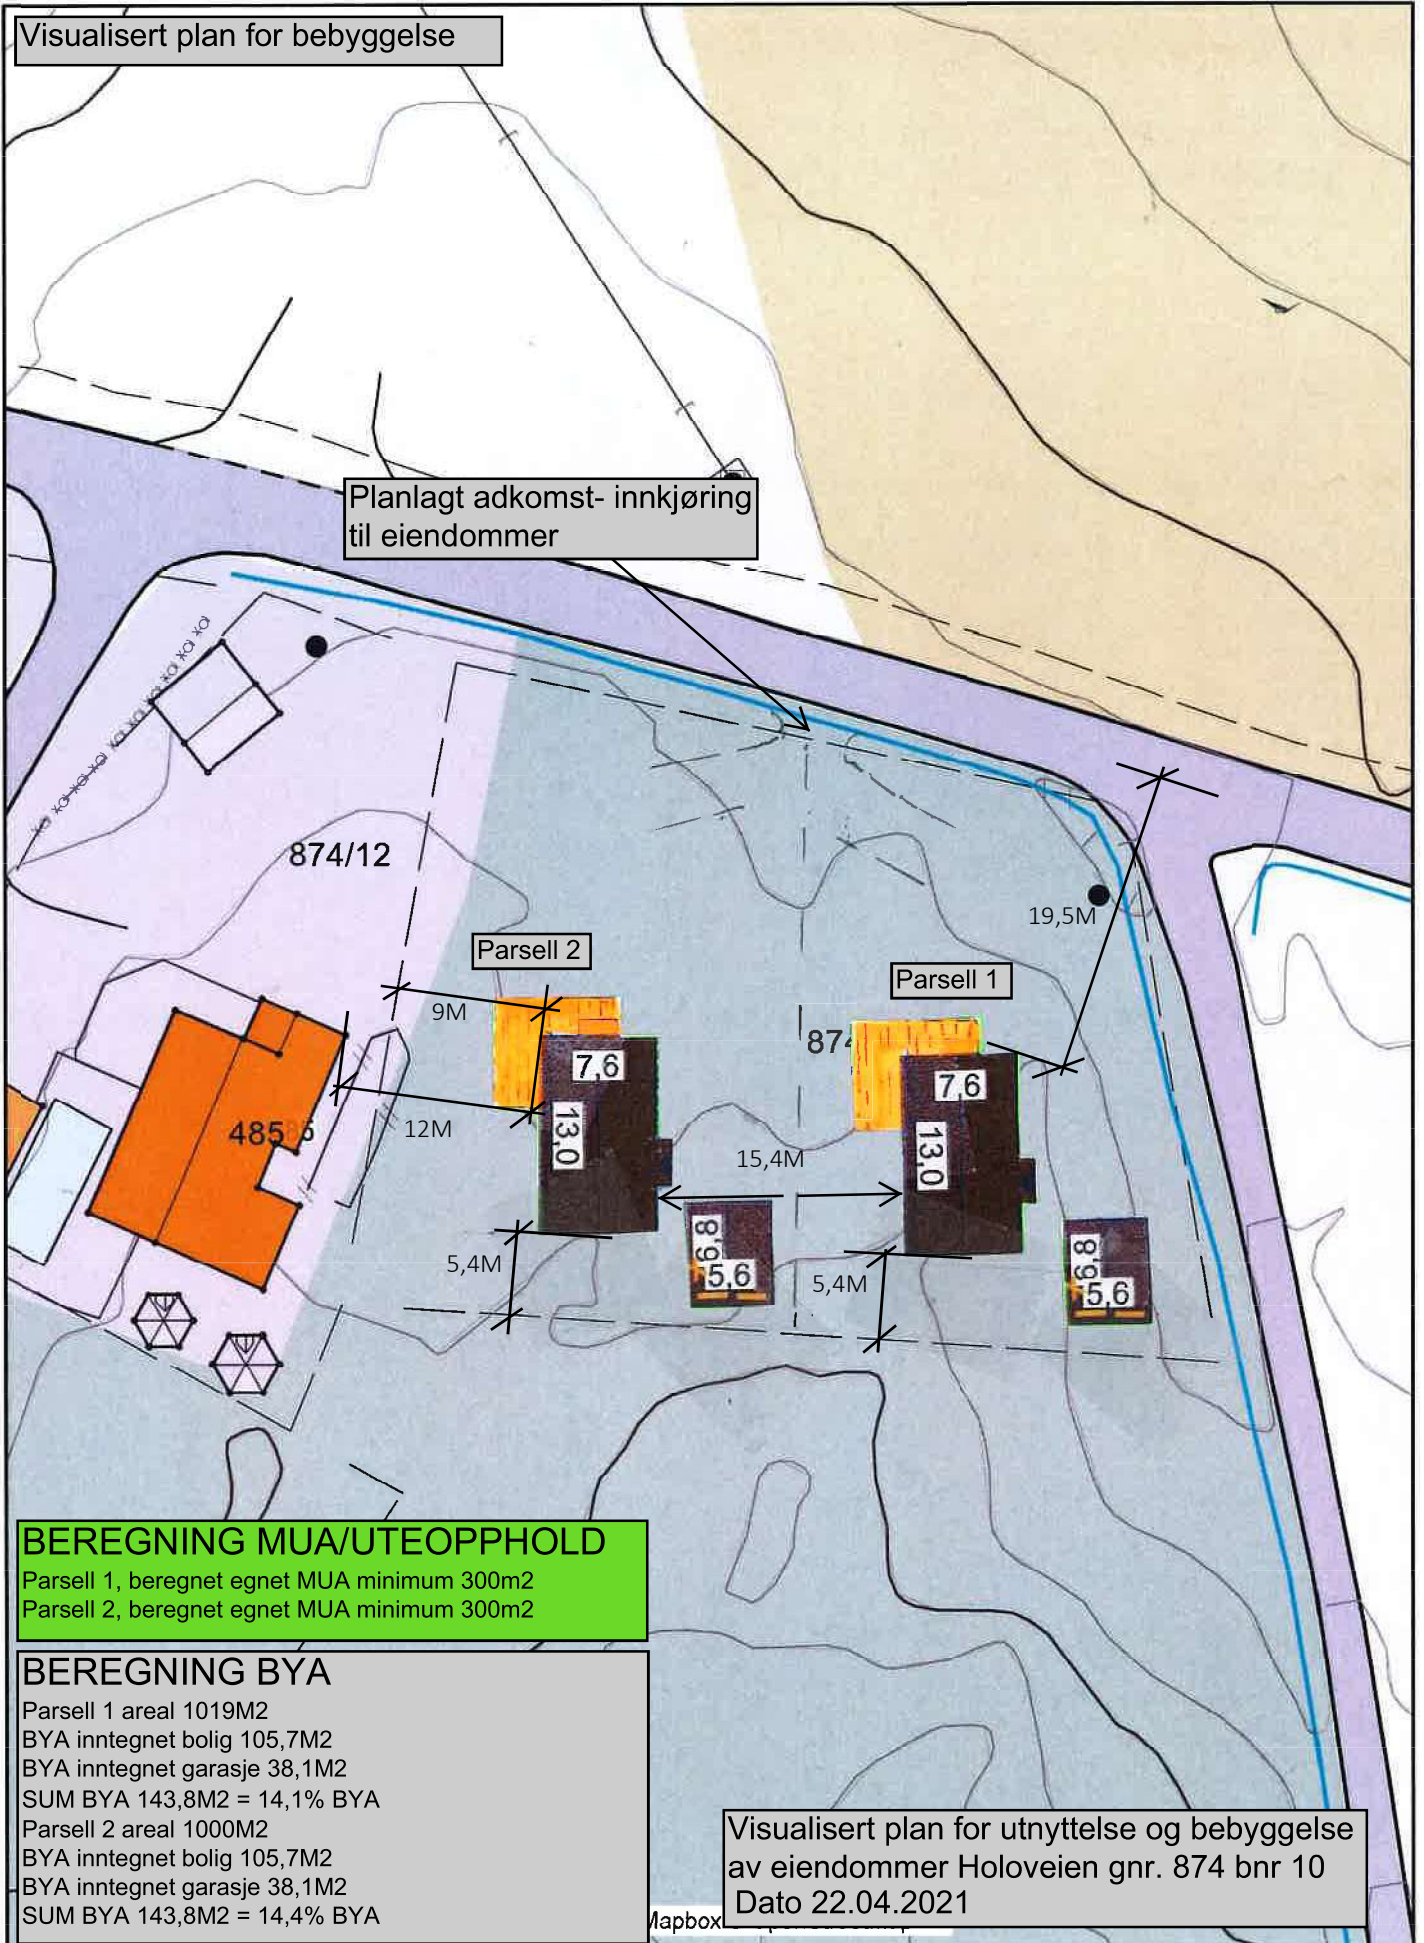

Visualisert plan for bebyggelse

Planlagt adkomst- innkjøring til eiendommer



**BEREGNING MUA/UTEOPPHOLD**

Parsell 1, beregnet egnet MUA minimum 300m<sup>2</sup>  
Parsell 2, beregnet egnet MUA minimum 300m<sup>2</sup>

**BEREGNING BYA**

Parsell 1 areal 1019M<sup>2</sup>  
BYA inntegnet bolig 105,7M<sup>2</sup>  
BYA inntegnet garasje 38,1M<sup>2</sup>  
SUM BYA 143,8M<sup>2</sup> = 14,1% BYA  
Parsell 2 areal 1000M<sup>2</sup>  
BYA inntegnet bolig 105,7M<sup>2</sup>  
BYA inntegnet garasje 38,1M<sup>2</sup>  
SUM BYA 143,8M<sup>2</sup> = 14,4% BYA

Visualisert plan for utnyttelse og bebyggelse av eiendommer Holoveien gnr. 874 bnr 10  
Dato 22.04.2021