




Utskrift fra Norkart AS kartklient


Dato: 09.10.2023

Målestokk: 1:1000

Koordinatsystem: UTM 32N

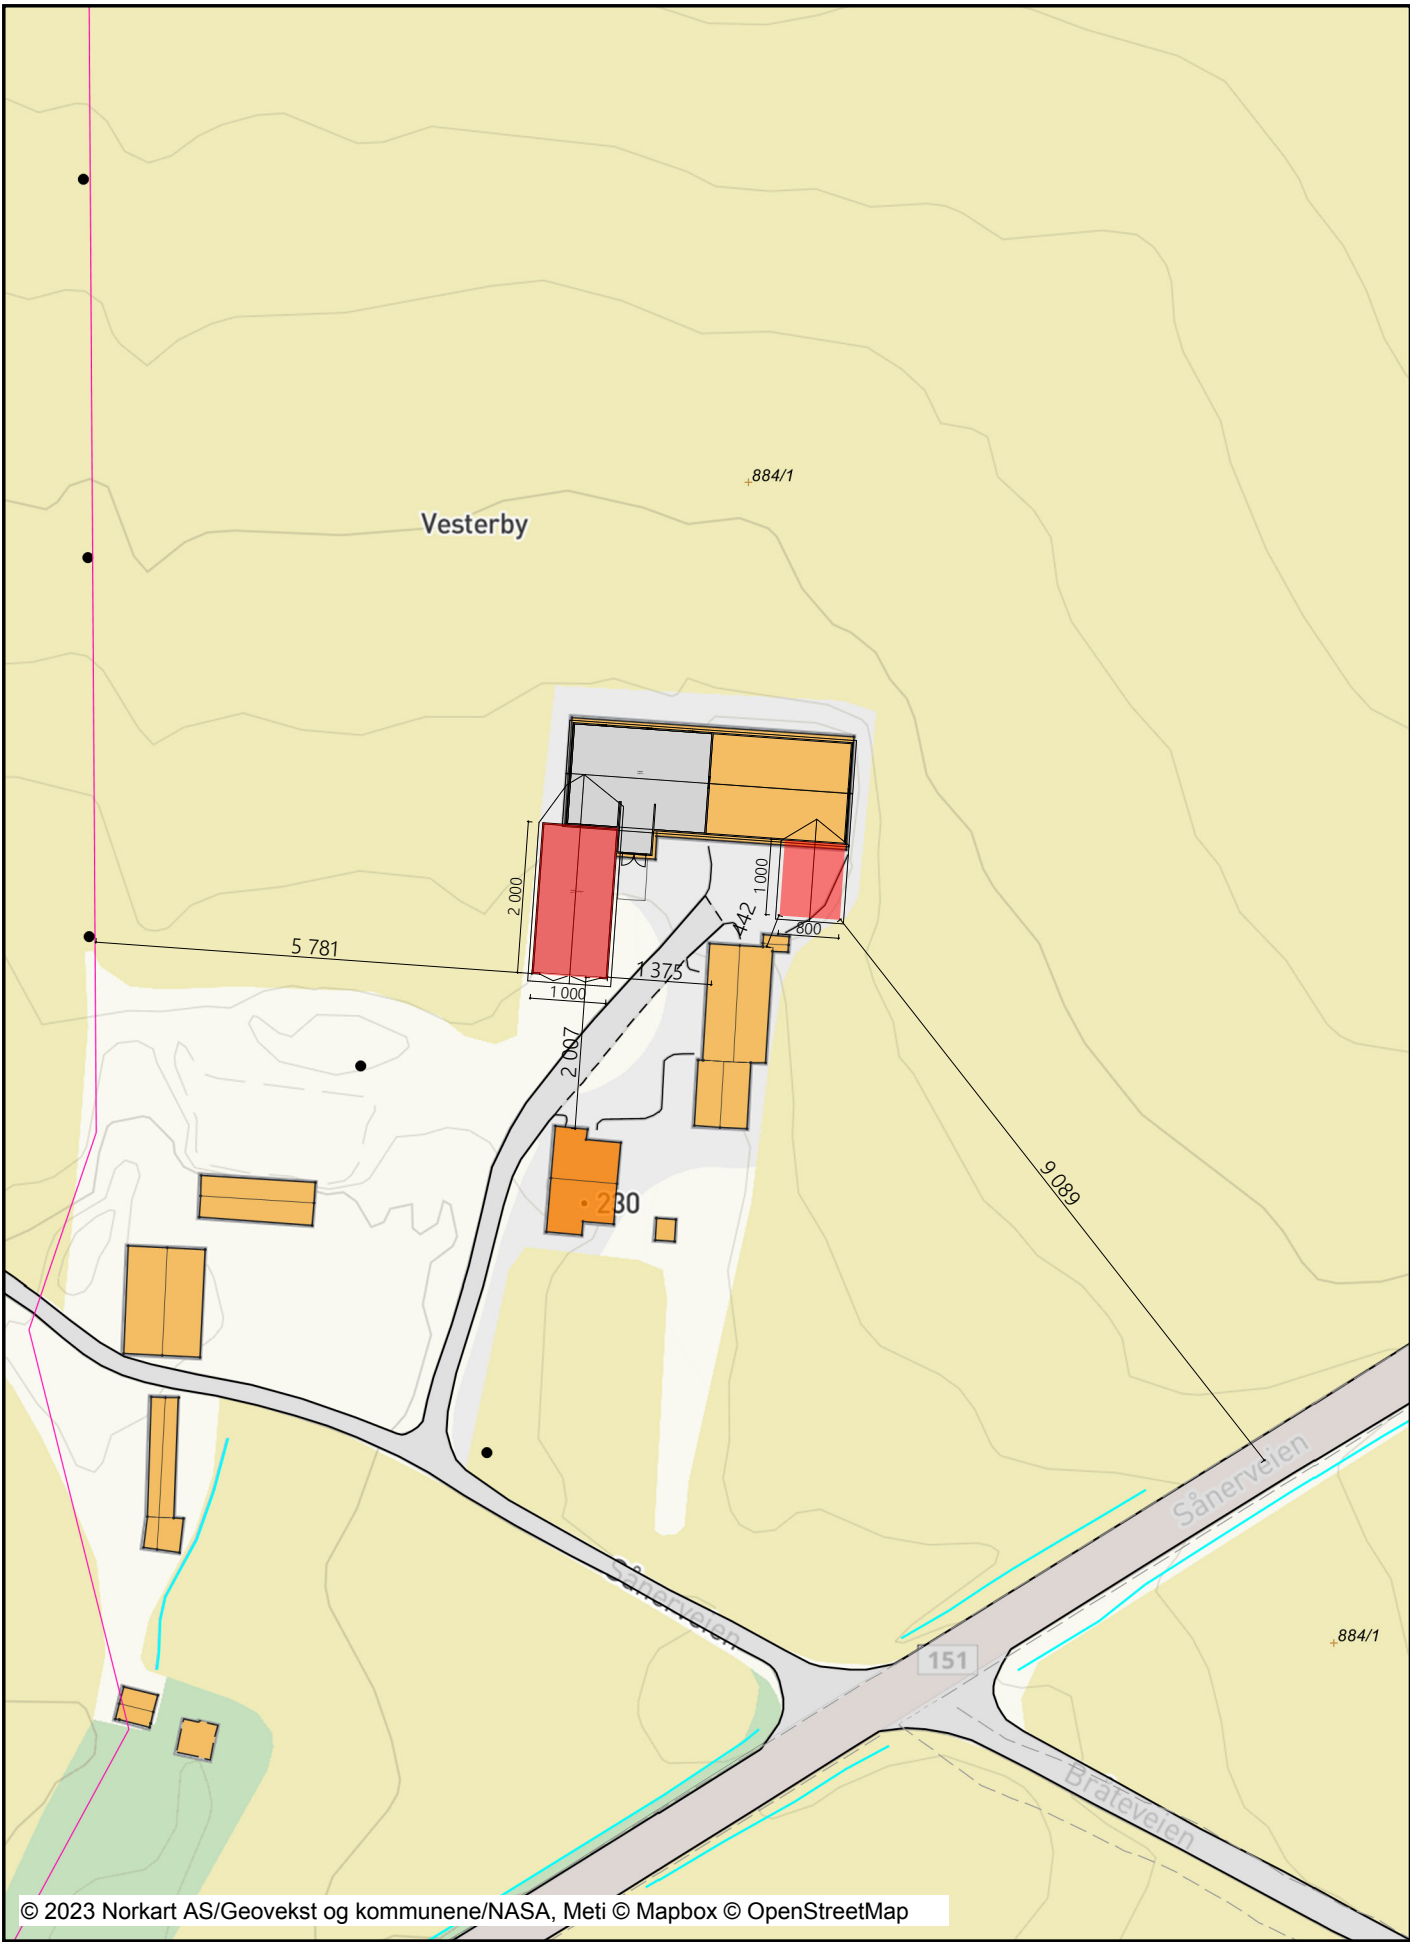

© 2023 Norkart AS/Geovekst og kommunene/NASA, Meti © Mapbox © OpenStreetMap

Prosjekt: <b>Sånerveien 230</b>	Gnr./Bnr./Festenr.: <b>884 / 1</b>
Tiltakshaver: <b>Hans Erik Budde</b> Vesterby, Sånerveien 230 1827 Hobøl	Ark størrelse: <b>A3</b> Målestokk: <b>1:1, 1:1000</b>
Tegning.: <b>D2 Situasjonsplan</b>	Rev.: .
Prosjekterende: <b>AC Rosenberg AS</b> ARKITEKTJENESTER	
© Alle rettigheter tilhører utførende for prosjektering, kopiering eller bruk av disse tegningene er forbudt uten skriftlig samtykke	
Dato: <b>20.10.2023</b>	